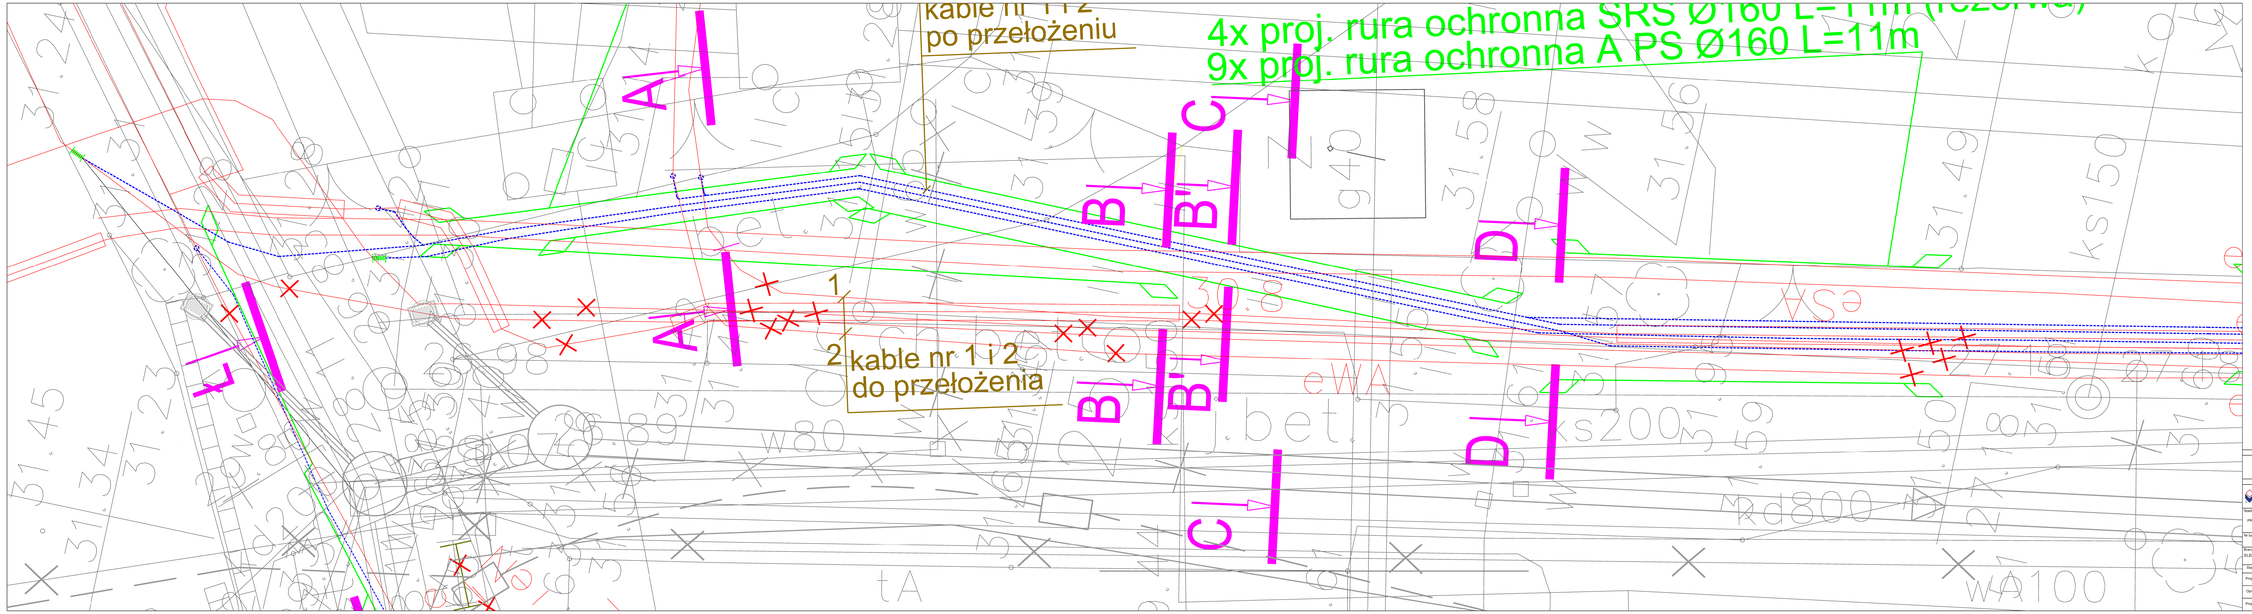

LEGENDA:

- istn. odcinek kabla do przesunięcia lub demontażu
- proj. nowa trasa istn. kabla
- istn. szafka pomiarowa
- proj. nowa lokalizacja szafki pomiarowej
- proj. rura ochronna A PS
- proj.mufa kablowa
- proj.kanał sanitarny
- proj.wodociąg
- proj. kanał deszczowy
- proj. kabel teletechniczny

Inwestor / Zamawiający:
Gmina Miasta Gdyni
Al. Marszałka Piłsudskiego 52/54
81-382 Gdynia
tel. - +48 58 668 80 33, fax - +48 58 620 97 66

Jednostka projektowa:
SUDOP Polska Sp. z o.o.
00-349 Warszawa, ul. Twarda 16/11
tel.: +48 22 414 14 91, fax: +48 22 828 09 22

Etap/Etap:
V

Nr tomu:

Branża:
ELEKTROENERGETYCZNA

Stadium:
PROJEKT WYKONAWCZY

Zadanie:
Budowa ulicy Pucharlejskiej w Gdyni wraz z infrastrukturą techniczną

Temat opracowania:
Projekt usunięcia kolizji energetycznych

Tytuł rysunku:
Plan przebudowy kabli energetycznych od km 0+000 do km 0+545

Nr umowy / data:
AB/466/UI/175/WI/2010

Skala:
1:50

Data opracowania:
20.06.2011r.

Nr rys.
E-01/2

Sprawdzał:	Imię i nazwisko:	Nr wpisu i data Izb.	Podpis
Projektował	mgr inż. Krzysztof Filarski	WAW/0027/PWOE/07	
Opracował	mgr inż. Dominik Pesik	---	
Projektował	mgr inż. Tomasz Śmiesk	WA/0133/PWOE/09	