



STACJA GPZ Południe

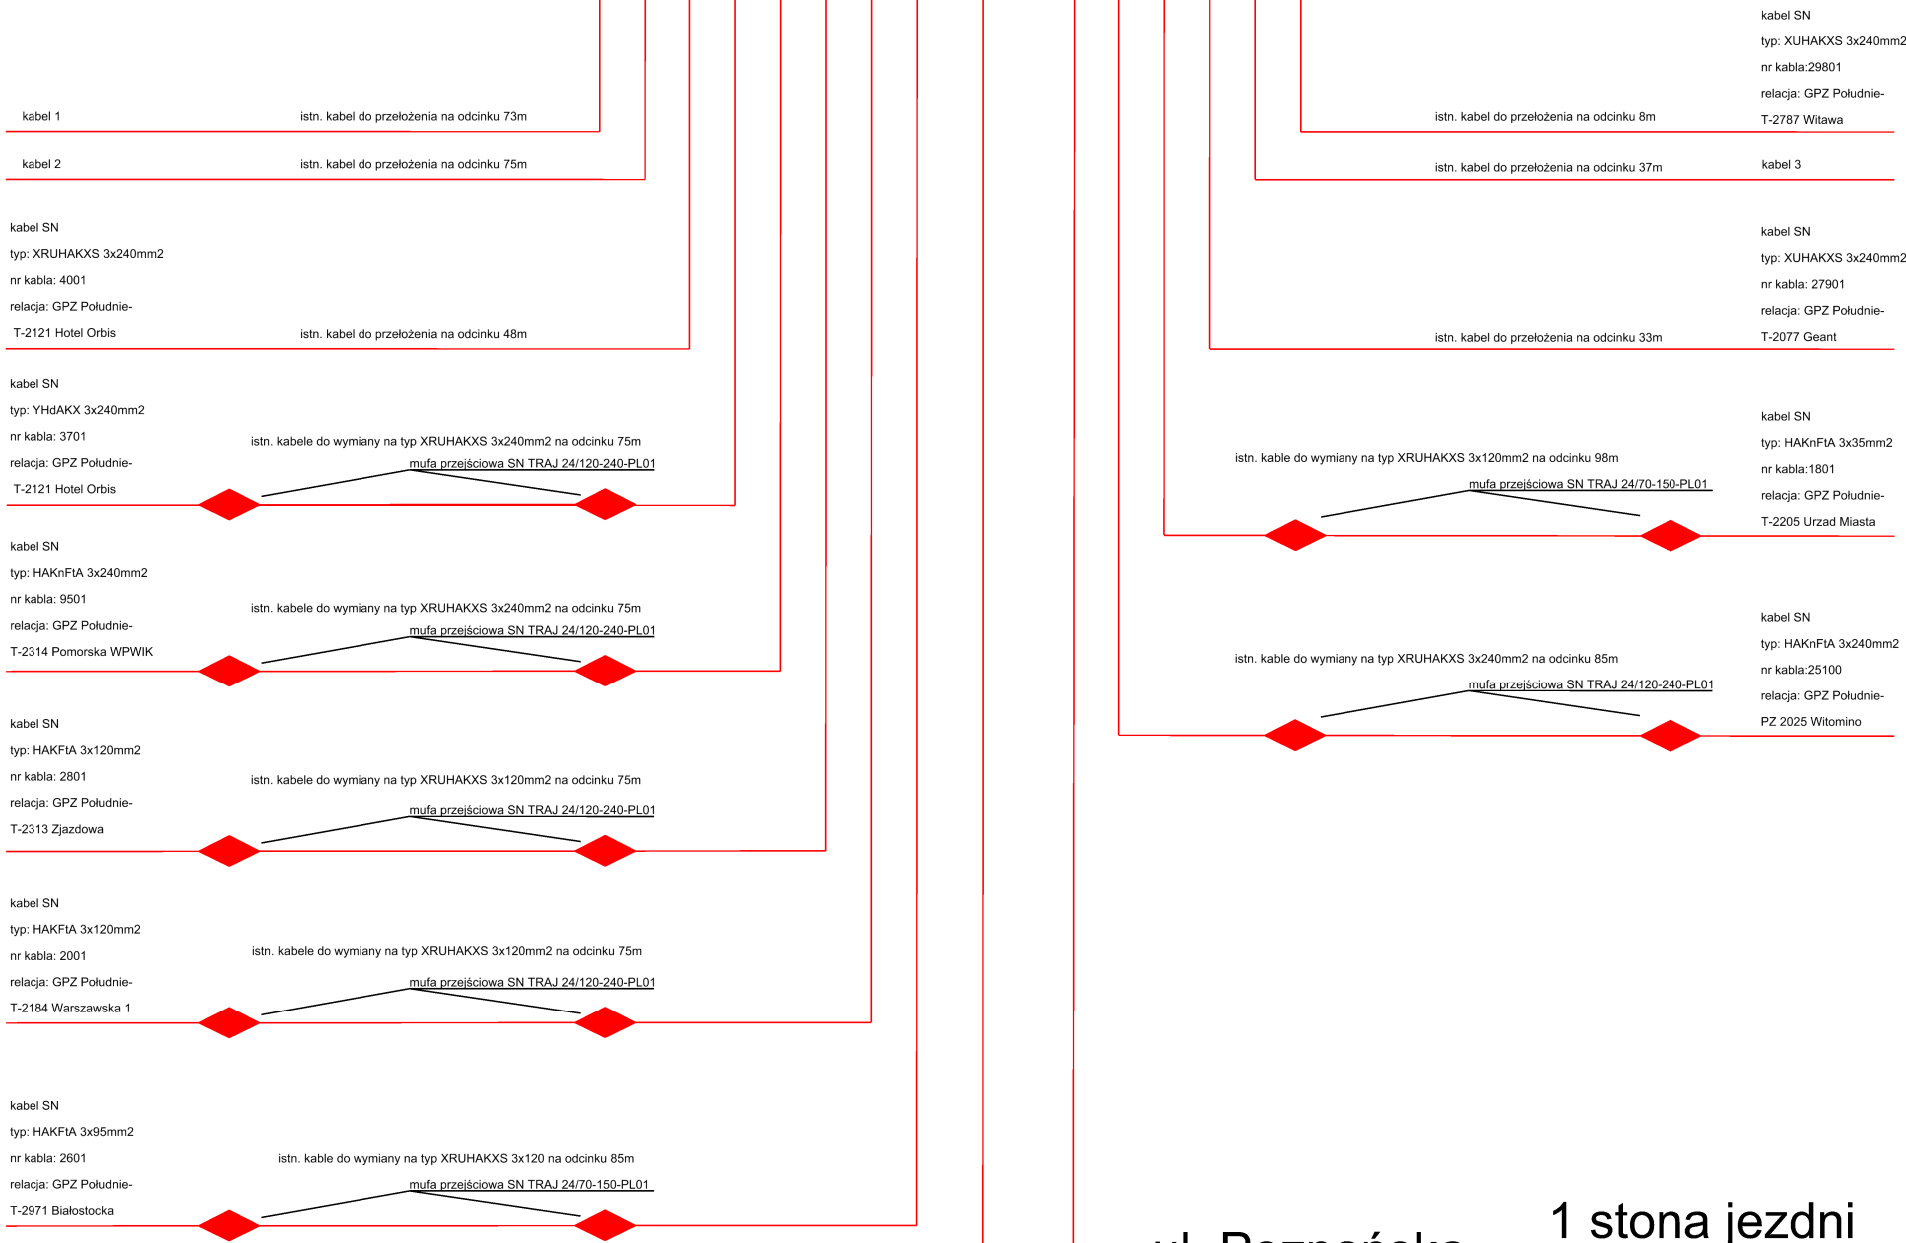

ul. Poznańska

1 stona jezdni

2 stona jezdni

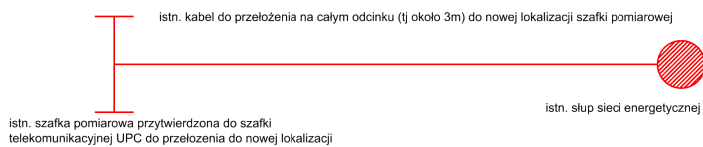

Inwestor / Zamawiający				
 <div>Gmina Miasta Gdyni Al. Marszałka Piłsudskiego 52/54 81-382 Gdynia tel.: +48 58 668 80 00, fax: +48 58 620 97 98</div>				
Jednostka projektowa				
 <div>SUDOP Polska Sp. z o.o. 00-349 Warszawa, ul. Tamka 16/11 tel.: +48 22 414 14 91, fax: +48 22 828 09 22</div>				
Stadium PROJEKT BUDOWLANY	Zadanie Budowa ulicy Poznańskiej w Gdyni wraz z infrastrukturą techniczną			Nr umowy KB/460/UI/ 175/W/2010
Nr tomu V	Temat opracowania Projekt usunięcia kolizji energetycznych			
Branża ELEKTROENERGETYCZNA	Tytuł rysunku Schemat jednokreskowy przebudowy kabli energetycznych			
Stanowisko	Imię i nazwisko	Nr upraw./ Izba inż.	Podpis	Skala
Projektował	mgr inż. Krzysztof Filarski	WAM/0027/POOE/07		Data opracowania 23.05.2011
Opracował	mgr inż. Dominik Piesik	---		
Sprawdzał	mgr inż. Tomasz Śmielak	MAZ/0135/POOE/09		Nr rys. E-03