



PRZEKRÓJ F-F

KM 0+082.27

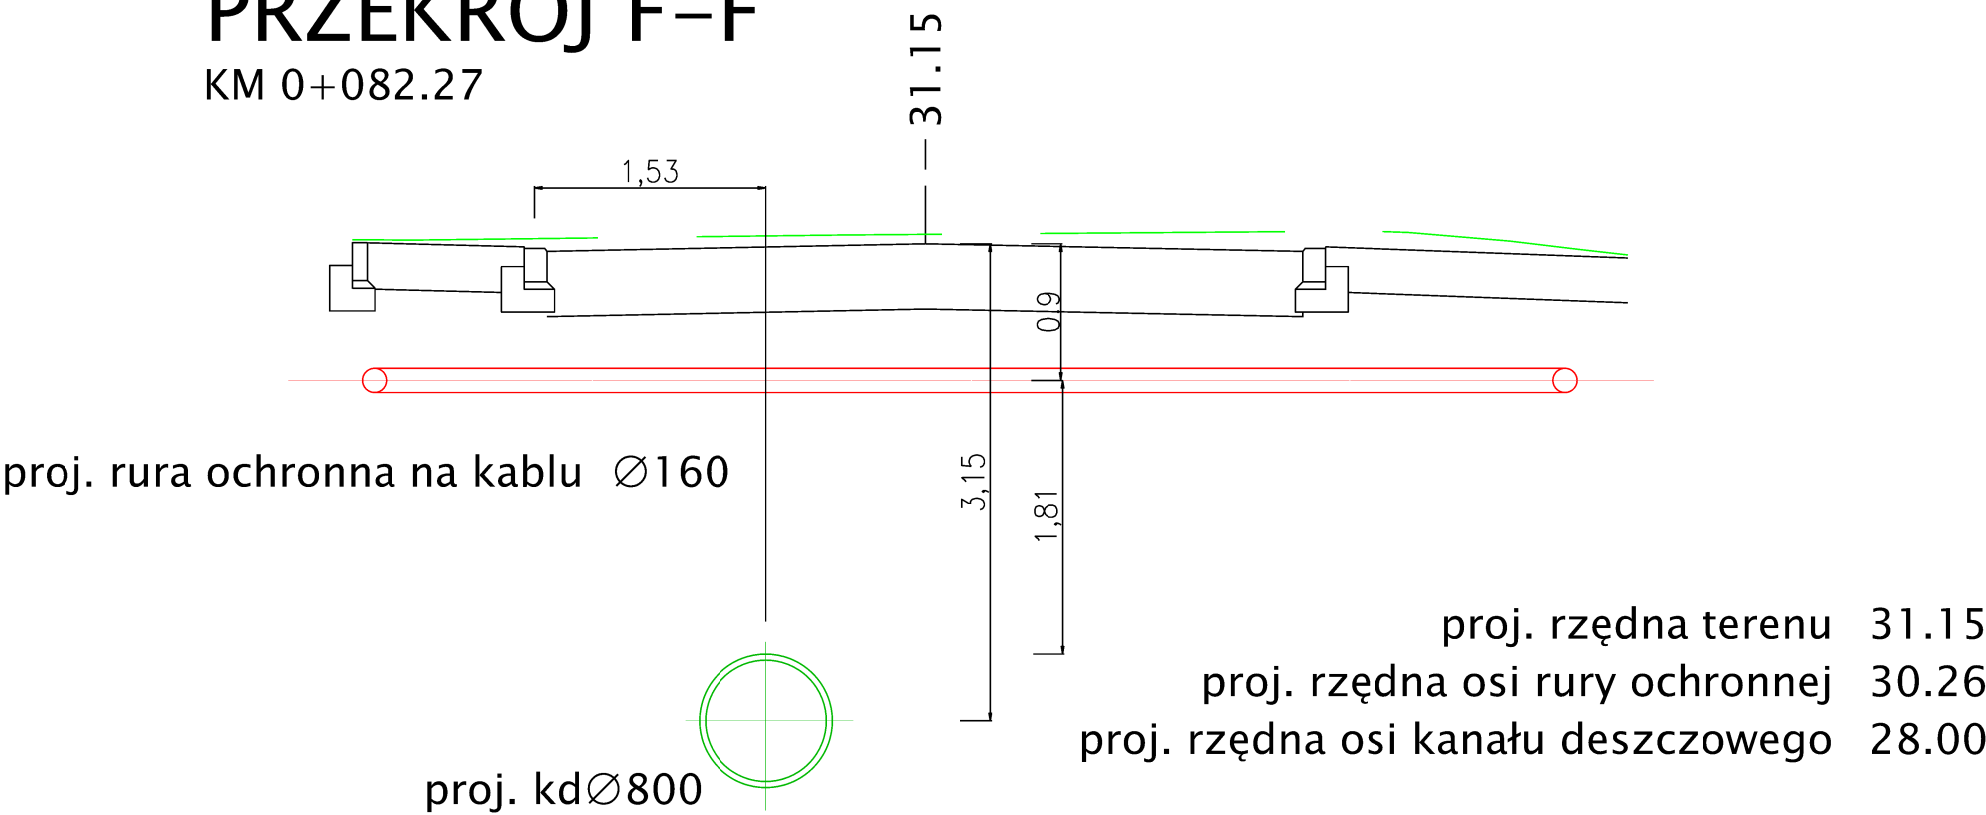

PRZEKRÓJ G-G

KM 0+100.46

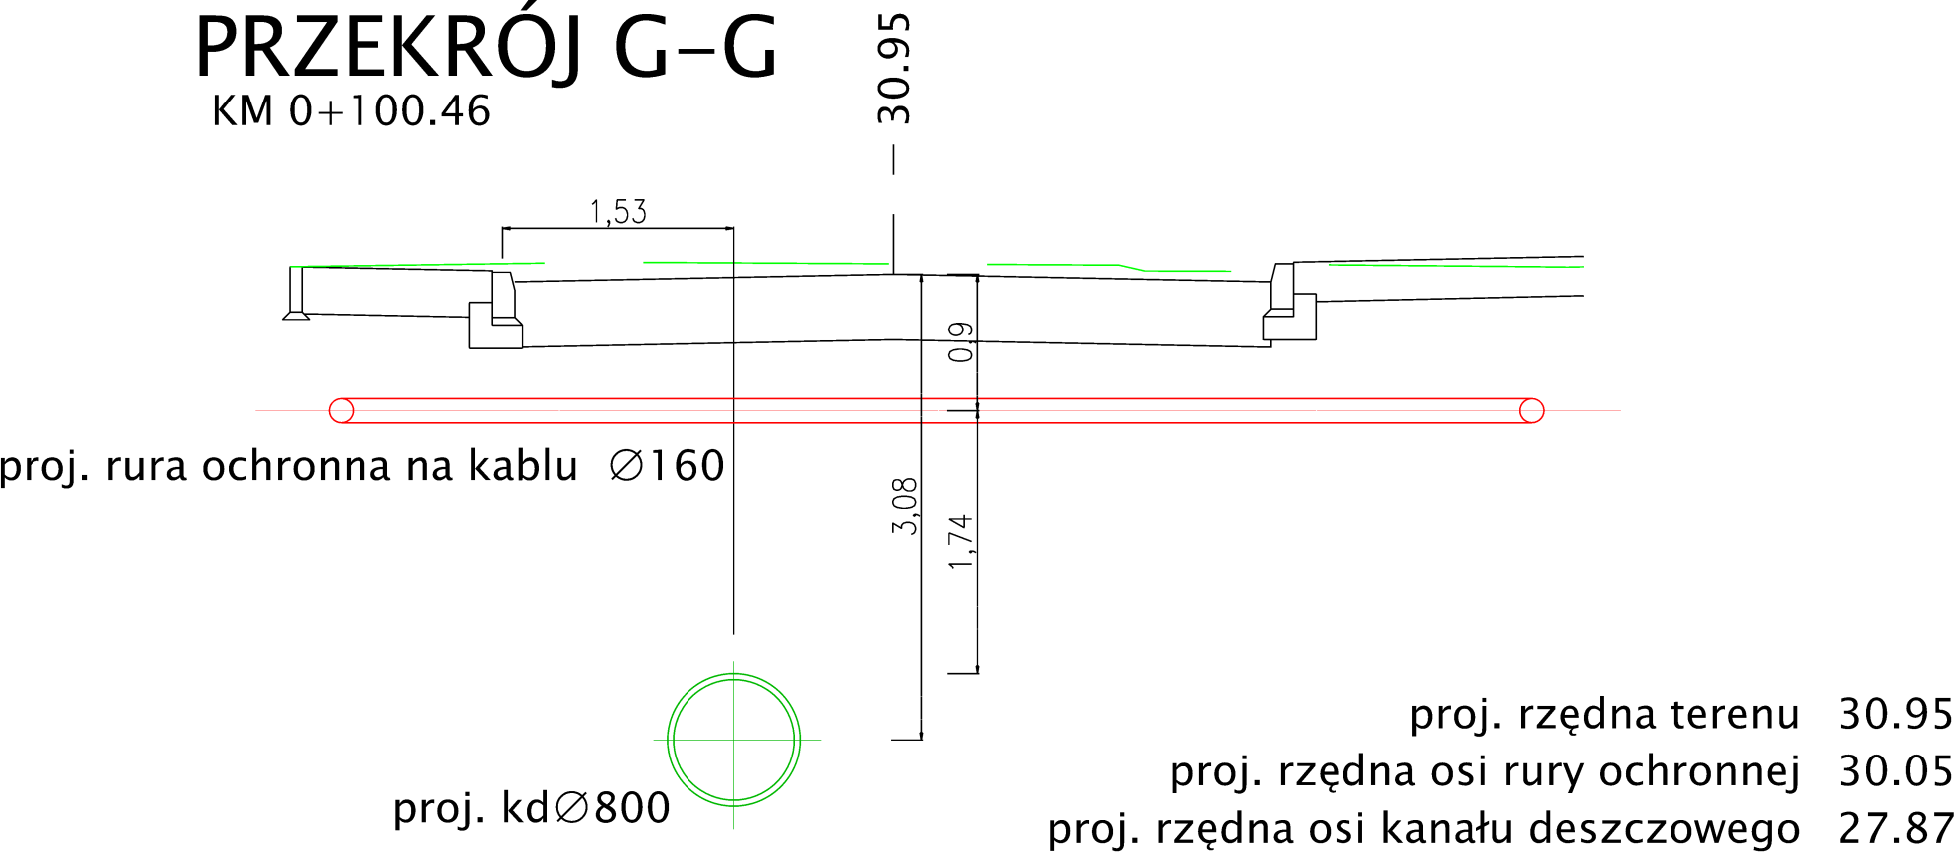

		Inwestor / Zamawiający	
		Gmina Miasta Gdyni Al. Marszałka Piłsudskiego 52/54 81-382 Gdynia tel.: +48 58 668 80 00, fax: +48 58 620 97 98	
Jednostka projektowa			
		SUDOP Polska Sp. z o.o. 00-349 Warszawa, ul. Tamka 16/11 tel.: +48 22 414 14 91, fax: +48 22 828 09 22	
Stadium	Zadanie	Nr umowy	
PROJEKT WYKONAWCZY	Budowa ulicy Poznańskiej w Gdyni wraz z infrastrukturą techniczną	KB/460/UI/175/W/2010	
Nr tomu	Temat opracowania		
V	Projekt usunięcia kolizji energetycznych		
Branża	Tytuł rysunku		
ELEKTROENERGETYCZNA	profil skrzyżowań przebudowywanych kabli energetycznych oraz rur ochronnych na kablach energetycznych z projektowaną miejską siecią kanalizacji deszczowej		
Stanowisko	Imię i nazwisko	Nr upraw / Izba inż.	Podpis
Projektował	mgr inż. Krzysztof Filarski	WAM/0027/P00E/07	
Opracował	mgr inż. Dominik Piesik	---	
Sprawdzał	mgr inż. Tomasz Śmielak	MAZ/0135/P00E/09	
			Skala
			1:50
			Data opracowania
			20.06.2011r.
			Nr rys.
			E-04 ark 1z4