




Przekroje podłużny w osi placu z płyt skala 1:50

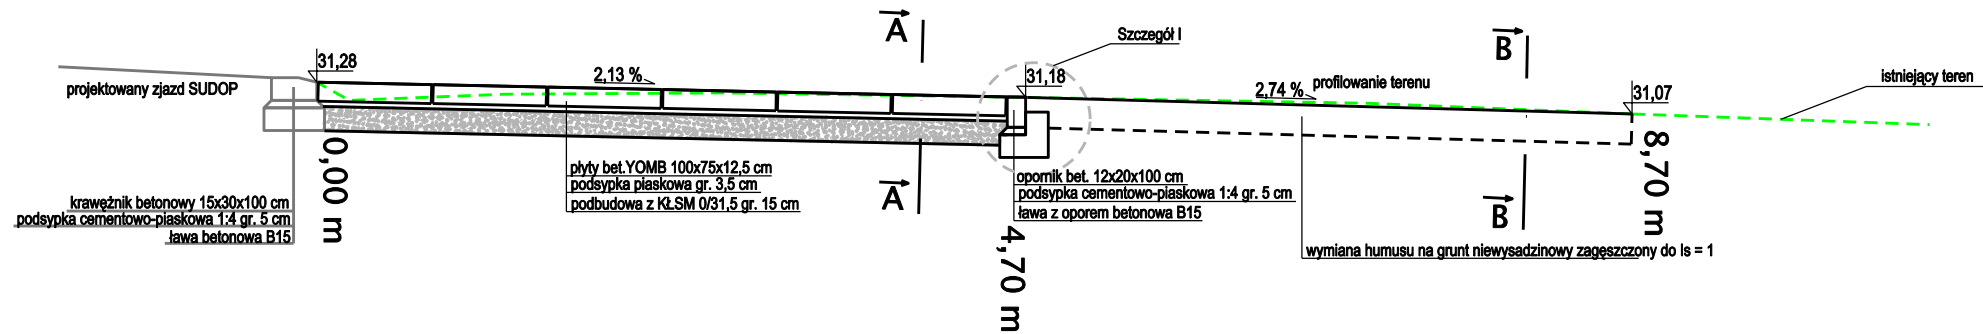

Przekrój normalny A-A skala 1:50

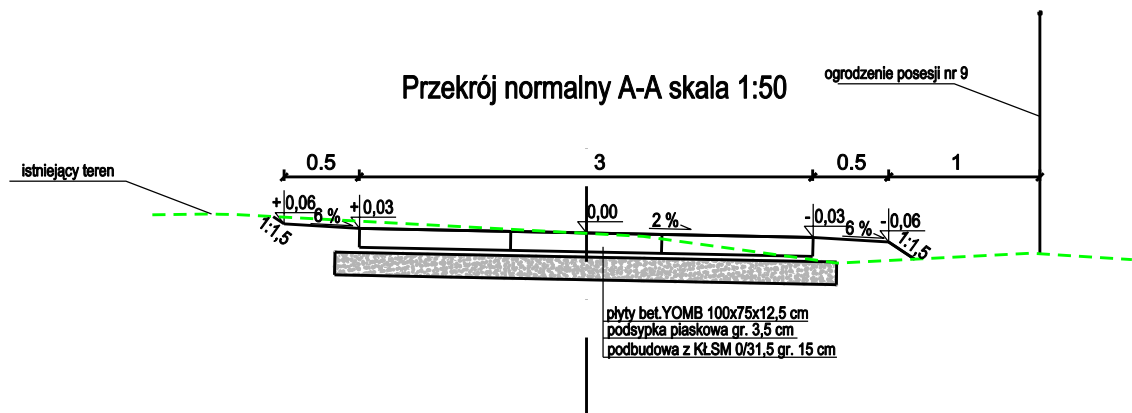


Przekrój normalny B-B skala 1:50

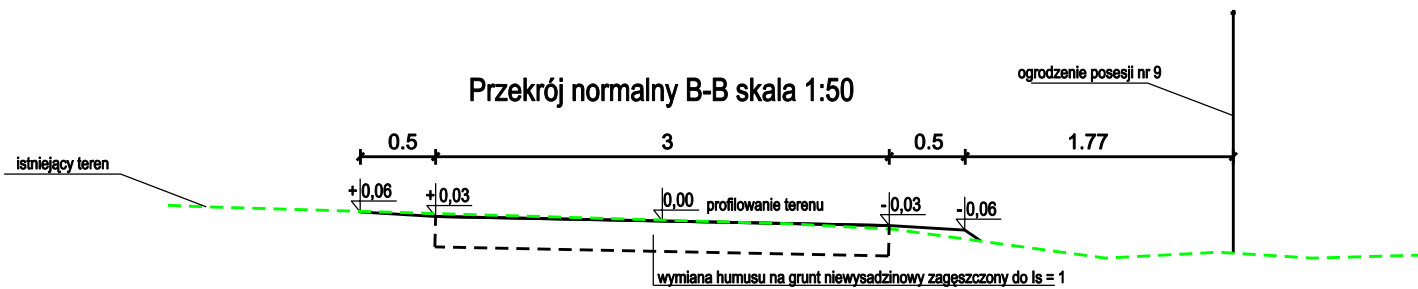

Szczegół I skala 1:25

(wymiary podane w cm)

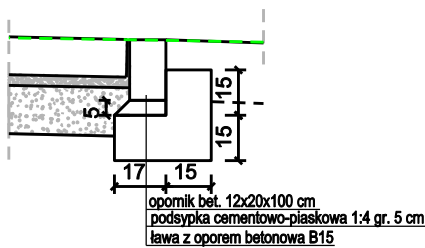

Inwestor / Zamawiający				
Gmina Miasta Gdyni Al. Marszałka Piłsudskiego 52/54 81-382 Gdynia tel.: +48 58 688 80 00, fax: +48 58 620 97 98				
Jednostka projektowa Bielecki Paweł Solid Engineering Projektowanie i Kompleksowa Obsługa Inwestycji ul. Zwycięstwa 14 lok. 26 77-100 Bytów				
Stadium PROJEKT BUD - WYK	Zadanie Utworzenie fragmentu działki gminnej nr 1098/257 oraz 1026/263			Nr umowy KB/224/UV88/W/2012
Nr tomu I	Temat opracowania Utworzenie fragmentu działki gminnej nr 1098/257 oraz 1026/263			
Branża DROGOWA	Tytuł rysunku			
Stanowisko	Imię i nazwisko	Nr upraw. / Izba inż.	Podpis	Skala
Projektował	mgr inż. Cezary Majkowski	POM/0085/POOD/10		Data opracowania 16.04.2012r.
				Nr rys. 3