


Profil podłużny skala 1:100/1000

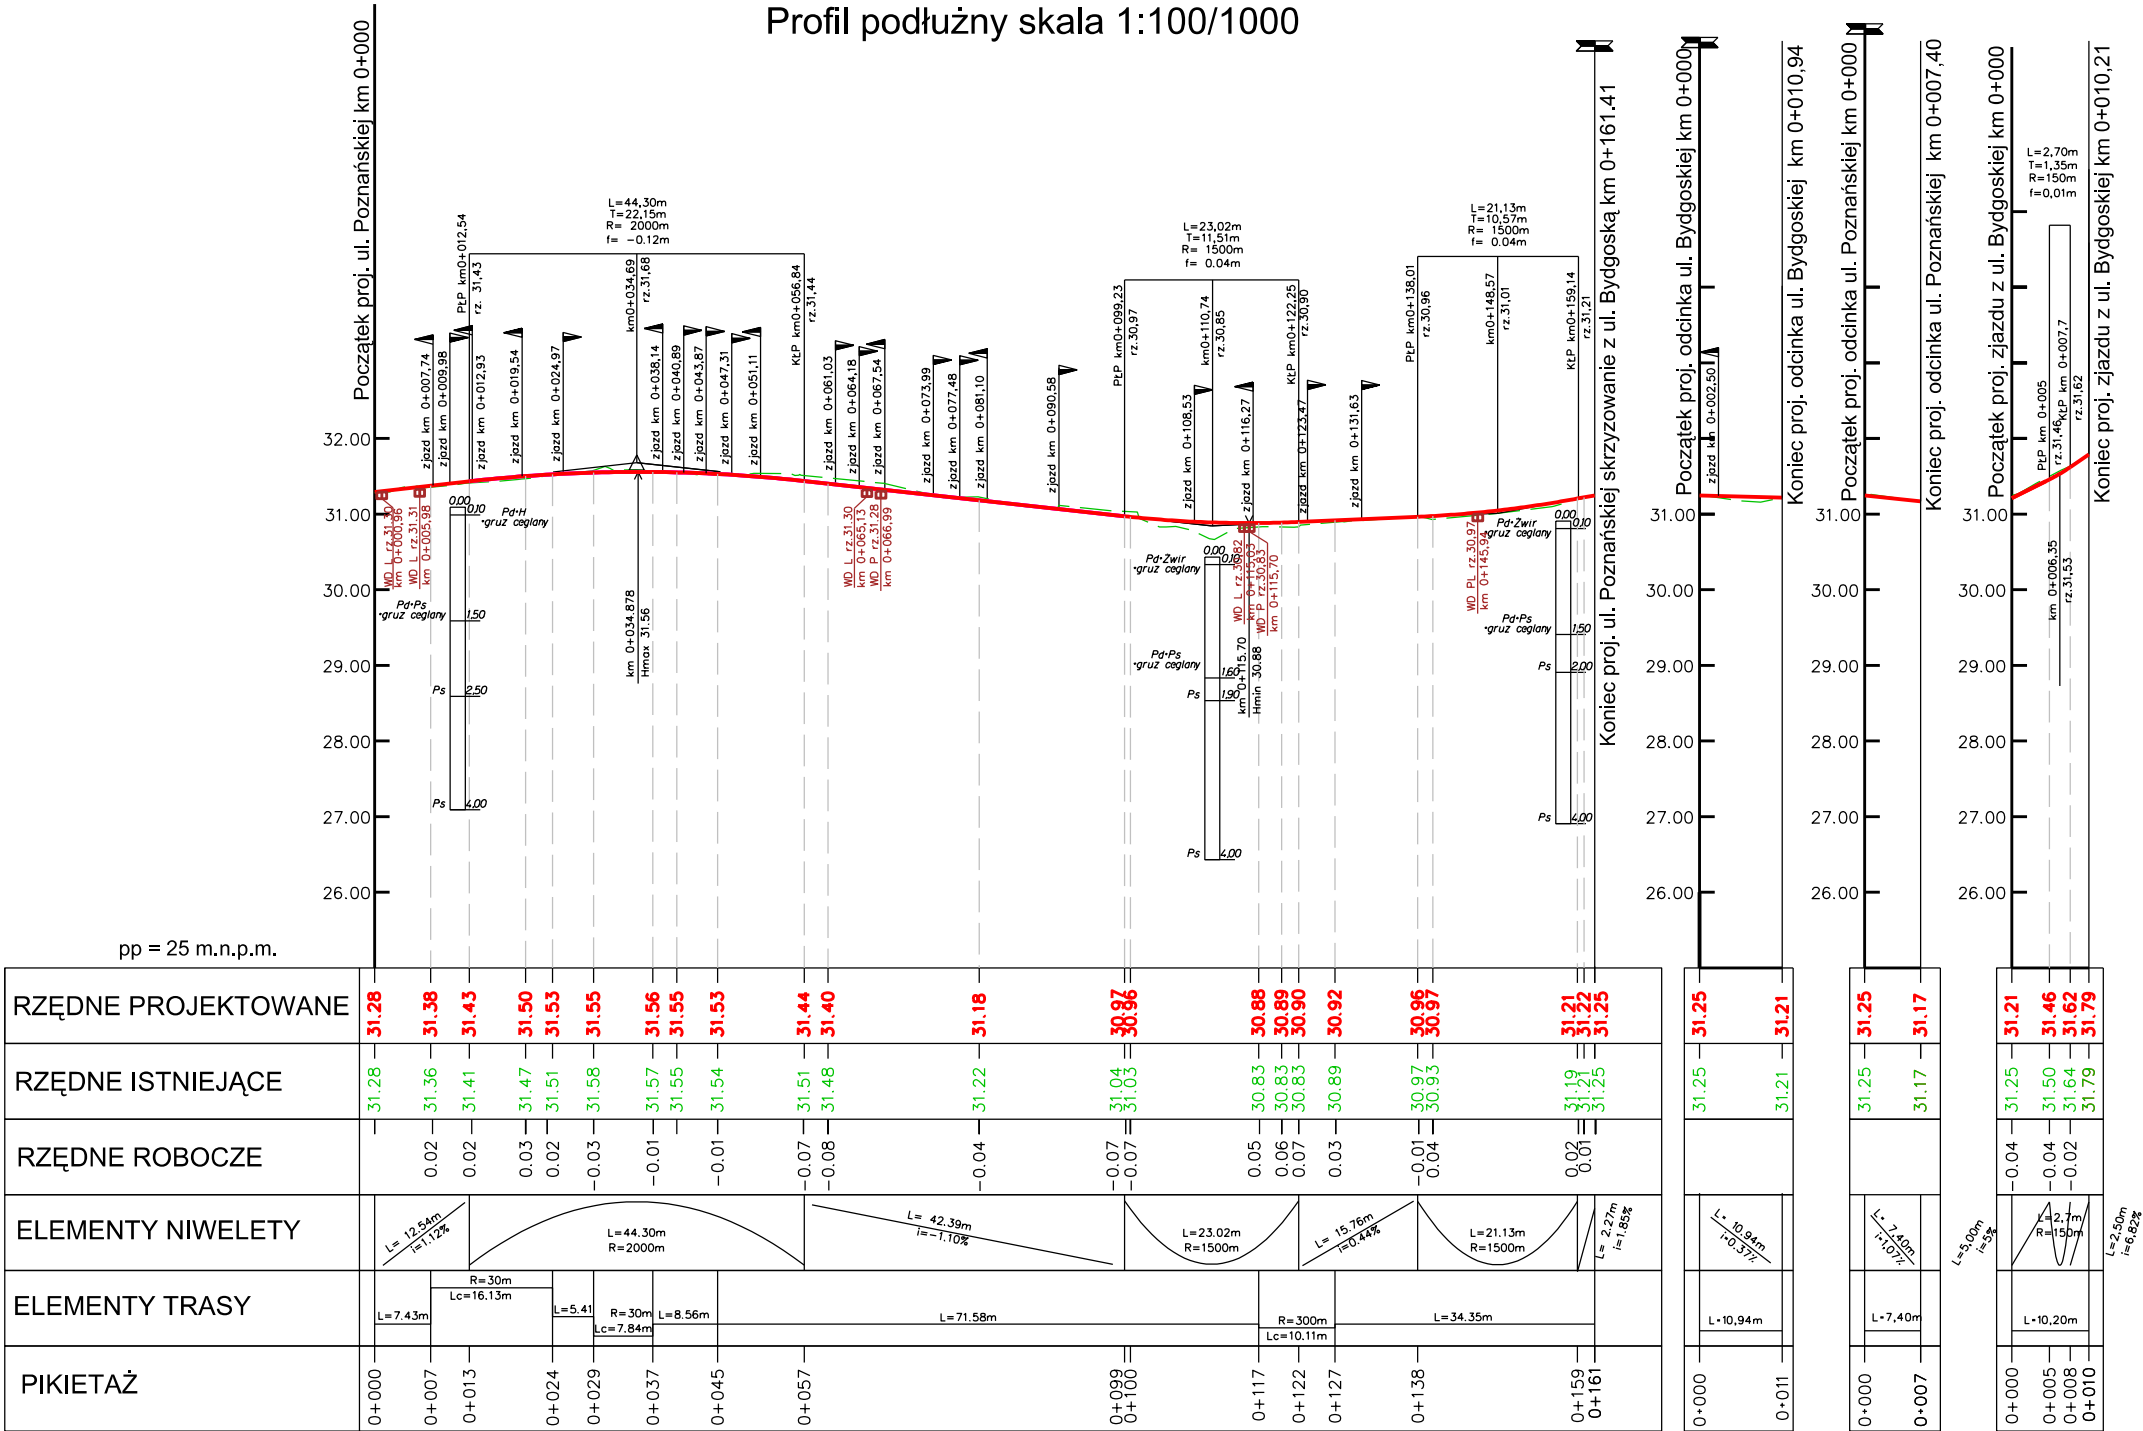

LEGENDA:

- proj. skrzyżowanie
- proj. zjazd strona lewa
- proj. zjazd strona prawa
- proj. wpust deszczowy

Inwestor / Zamawiający		Gmina Miasta Gdyni Al. Marszałka Piłsudskiego 52/54 81-382 Gdynia tel.: +48 58 668 80 00, fax: +48 58 620 97 98	
Jednostka projektowa		SUDOP Polska Sp. z o.o. 00-349 Warszawa, ul. Tamka 16/11 tel.: +48 22 414 14 91, fax: +48 22 828 09 22	
Stadium	PROJEKT BUDOWLANY	Zadanie	Budowa ulicy Poznańskiej w Gdyni wraz z infrastrukturą techniczną
Nr tomu	II	Temat opracowania	Budowa ulicy Poznańskiej w Gdyni wraz z infrastrukturą techniczną
Branża	DROGOWA	Tytuł rysunku	Przekrój podłużny ul. Poznańskiej, skrzyżowania z ul. Bydgoską oraz zjazdu z ul. Bydgoskiej
Stanowisko	Imię i nazwisko	Nr upraw./ Izba inż.	Podpis
Projektował	mgr inż. Cezary Majkowski	POM/0085/POOD/10	
Opracował	mgr inż. Cezary Majkowski	POM/0085/POOD/10	
Sprawił	inż. Sławomir Walicki	POM/0057/POOD/06	
Skala		1:100/1000	
Data opracowania		23.05.2011r.	
Nr rys.		3	