


Przekroje normalne skala 1:50

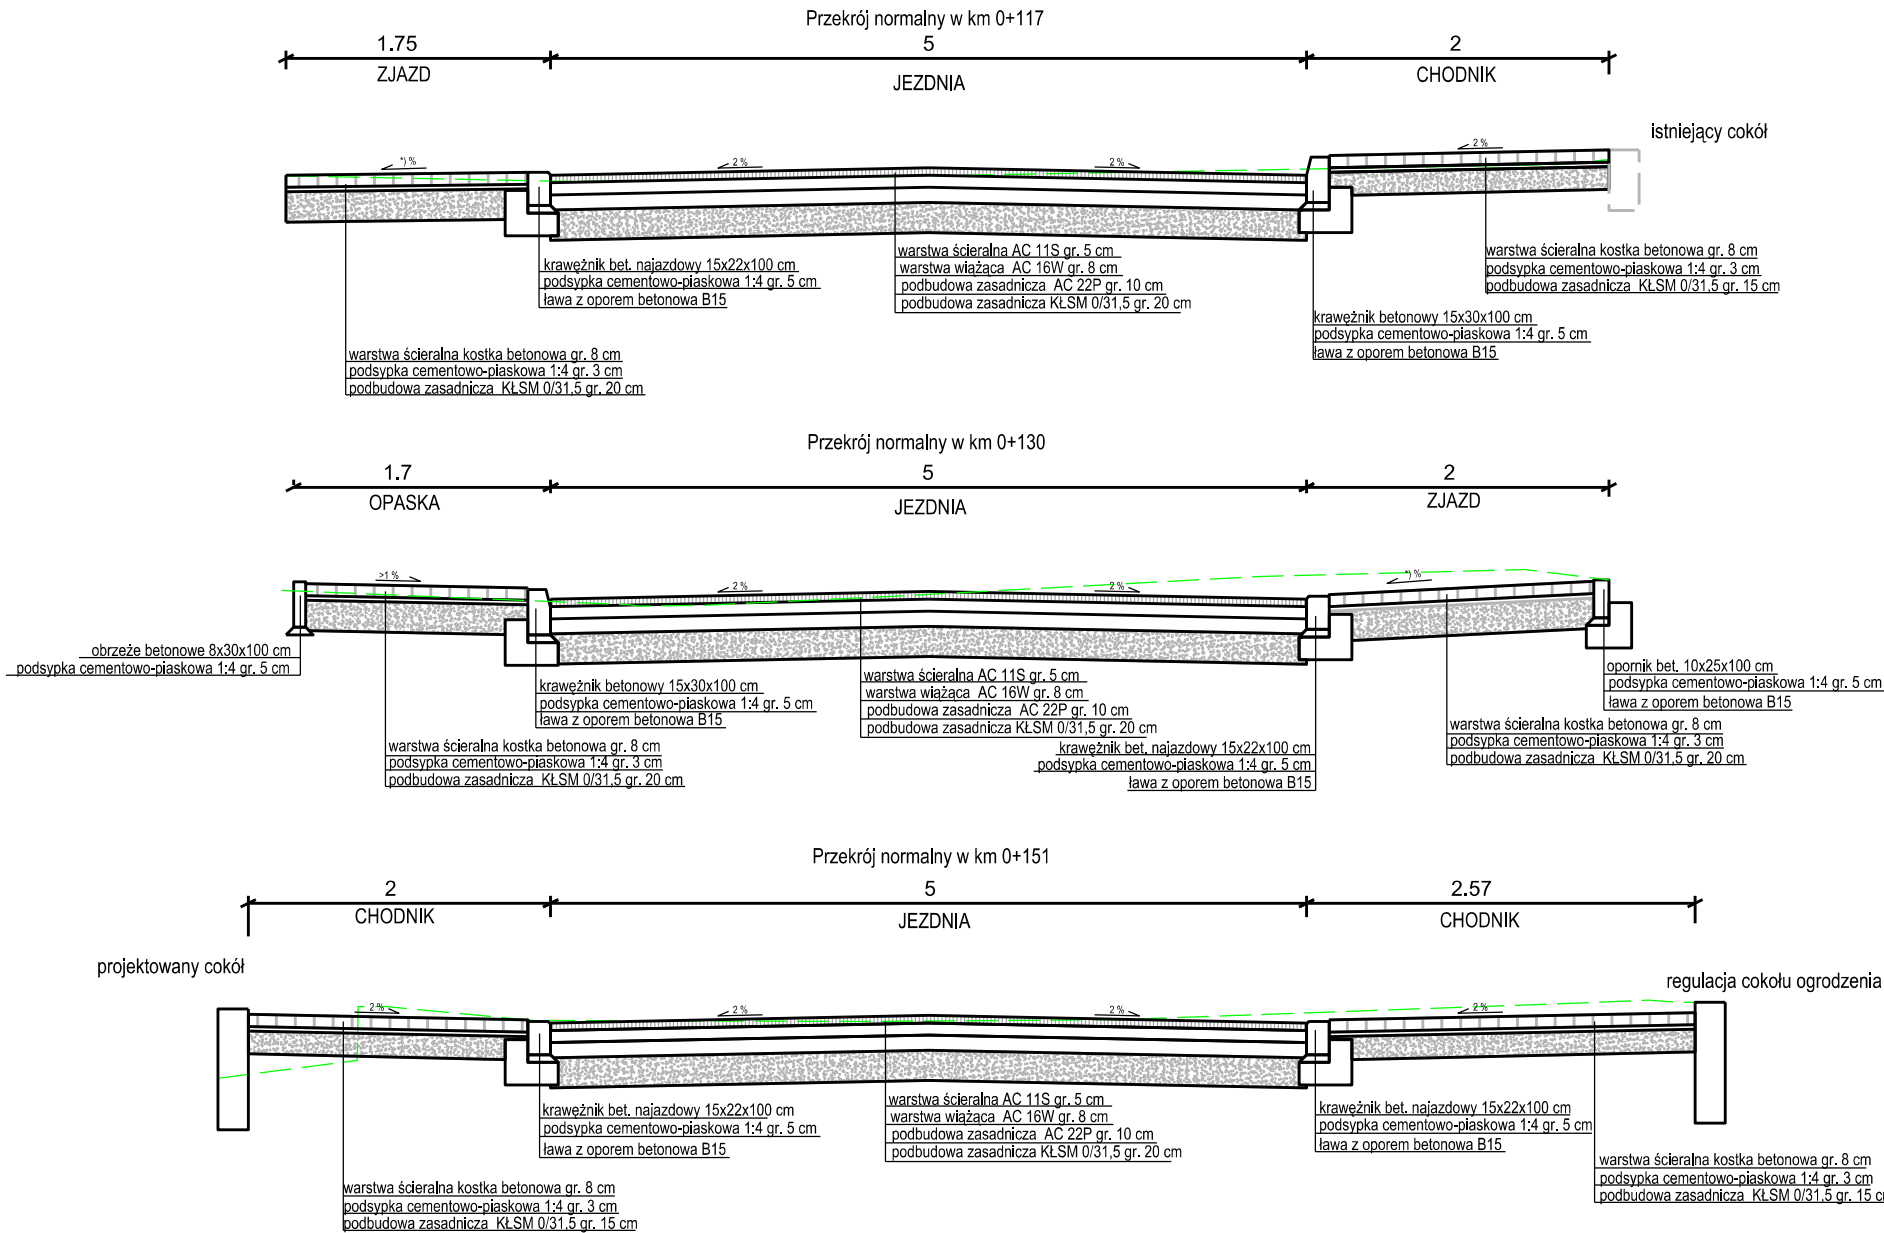

*) spadek dostosowany do różnicy rzędnych między projektowaną jezdnią a istniejącym terenem

LEGENDA:

- istniejący teren

		Inwestor / Zamawiający Gmina Miasta Gdyni Al. Marszałka Piłsudskiego 52/54 81-382 Gdynia tel.: +48 58 668 80 00, fax: +48 58 620 97 98		
Jednostka projektowa				
		SUDOP Polska Sp. z o.o. 00-349 Warszawa, ul. Tamka 16/11 tel.: +48 22 414 14 91, fax: +48 22 828 09 22		
Stadium PROJEKT BUDOWLANY		Zadanie Budowa ulicy Poznańskiej w Gdyni wraz z infrastrukturą techniczną		Nr umowy KB/460/UI/ 175/W/2010
Nr tomu II		Temat opracowania Budowa ulicy Poznańskiej w Gdyni wraz z infrastrukturą techniczną		
Branża DROGOWA		Tytuł rysunku Przekroje normalne		
Stanowisko	Imię i nazwisko	Nr upraw./ Izba inż.	Podpis	Skala 1:50
Projektował	mgr inż. Cezary Majkowski	POM/0085/POOD/10		
Opracował	mgr inż. Cezary Majkowski	POM/0085/POOD/10		Data opracowania 23.05.2011r.
Sprawił	inż. Sławomir Walicki	POM/0057/POOD/06		Nr rys. 5