



Przekroje normalne skala 1:50

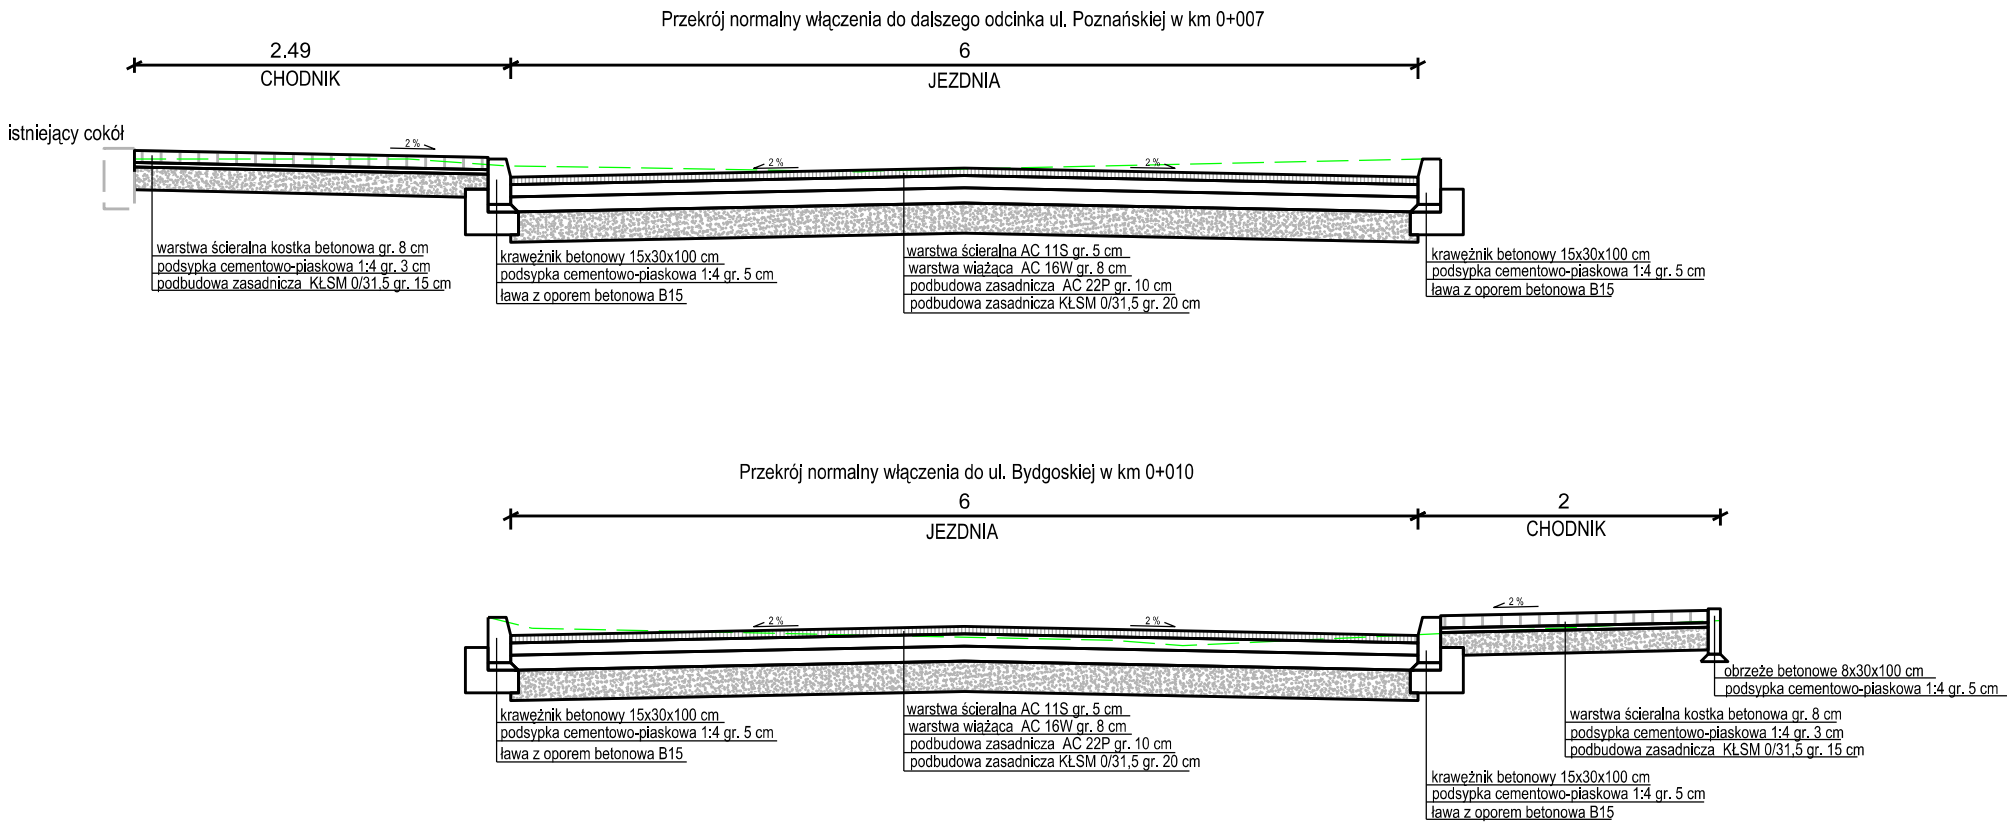

LEGENDA:

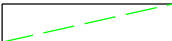

- istniejący teren

		Inwestor / Zamawiający			
		Gmina Miasta Gdyni Al. Marszałka Piłsudskiego 52/54 81-382 Gdynia tel.: +48 58 668 80 00, fax: +48 58 620 97 98			
Jednostka projektowa					
		SUDOP Polska Sp. z o.o. 00-349 Warszawa, ul. Tamka 16/11 tel.: +48 22 414 14 91, fax: +48 22 828 09 22			
Stadium  PROJEKT BUDOWLANY		Zadanie  Budowa ulicy Poznańskiej w Gdyni wraz z infrastrukturą techniczną			Nr umowy KB/460/UI/ 175/W/2010
Nr tomu  II		Temat opracowania Budowa ulicy Poznańskiej w Gdyni wraz z infrastrukturą techniczną			
Branża  DROGOWA		Tytuł rysunku  Przekroje normalne			
Stanowisko	Imię i nazwisko		Nr upraw./ Izba inż.	Podpis	Skala
Projektował	mgr inż. Cezary Majkowski		POM/0085/POOD/10		1:50
Opracował	mgr inż. Cezary Majkowski		POM/0085/POOD/10		Data opracowania 23.05.2011r.
Sprawdził	inż. Sławomir Walicki		POM/0057/POOD/06		Nr rys. 6