

**UCHWAŁA NR XXVI/546/12
RADY MIASTA GDYNI**

z dnia 19 grudnia 2012 r.

**przystąpienia do sporządzania miejscowego planu zagospodarowania przestrzennego części dzielnicy
Chylonia w Gdyni, rejon ulicy Chyłońskiej i węzła integracyjnego Gdynia Chylonia**

Na podstawie art. 18 ust. 2 pkt 15 ustawy z dnia 8 marca 1990 r. o samorządzie gminnym (tekst jednolity Dz. U. z 2001 r. Nr 142 poz. 1591 z późn. zmianami¹⁾) oraz art. 14 ust. 1 ustawy z dnia 27 marca 2003 roku o planowaniu i zagospodarowaniu przestrzennym (tekst jednolity Dz. U. z 2012 r. poz. 647) **Rada Miasta Gdyni uchwala, co następuje:**

§ 1. Przystępuje się do sporządzania miejscowego planu zagospodarowania przestrzennego części dzielnicy Chylonia w Gdyni, rejon ulicy Chyłońskiej i węzła integracyjnego Gdynia Chylonia.

§ 2. 1. Granica obszaru objętego planem przebiega następująco:

- od północy – wzdłuż linii kolejowej (odcinek Wejherowo-Gdynia),
- od wschodu – wzdłuż ulicy Puckiej,
- od południa – wzdłuż ulicy Chyłońskiej,
- od zachodu – wzdłuż planowanej drogi Obwodnicy Północnej Aglomeracji Trójmiejskiej.


2. Integralną częścią uchwały jest załącznik graficzny przedstawiający granice obszaru objętego projektem planu.

§ 3. Uchwała wchodzi w życie z dniem podjęcia.

**Przewodniczący Rady Miasta
Gdyni**

dr inż. Stanisław Szwabski

¹⁾Zmiany tekstu jednolitego ustawy zostały ogłoszone w Dz. U. z 2002 roku Nr 23 poz. 220, Nr 62 poz. 558, Nr 113 poz. 984, Nr 153 poz. 1271, Nr 214 poz. 1806, z 2003 roku Nr 80 poz. 717, Nr 162 poz. 1568, z 2004 roku Nr 102 poz. 1055, Nr 116 poz. 1203, z 2005 roku Nr 172 poz. 1441, Nr 175 poz. 1457, z 2006 roku Nr 17 poz. 128, Nr 181 poz. 1337, z 2007 roku Nr 48 poz. 327, Nr 138 poz. 974, Nr 173 poz. 1218, z 2008 roku Nr 180 poz. 1111, Nr 223 poz. 1458, z 2009 roku Nr 52 poz. 420, Nr 157 poz. 1241, z 2010 roku Nr 28 poz. 142, Nr 28 poz. 146, Nr 106, poz. 675, Nr 40 poz. 230, z 2011 r. Nr 117 poz. 679, Nr 134 poz. 777, Nr 21 poz. 113, Nr 217 poz. 1281, Nr 149 poz. 887, z 2012 r. poz. 567.

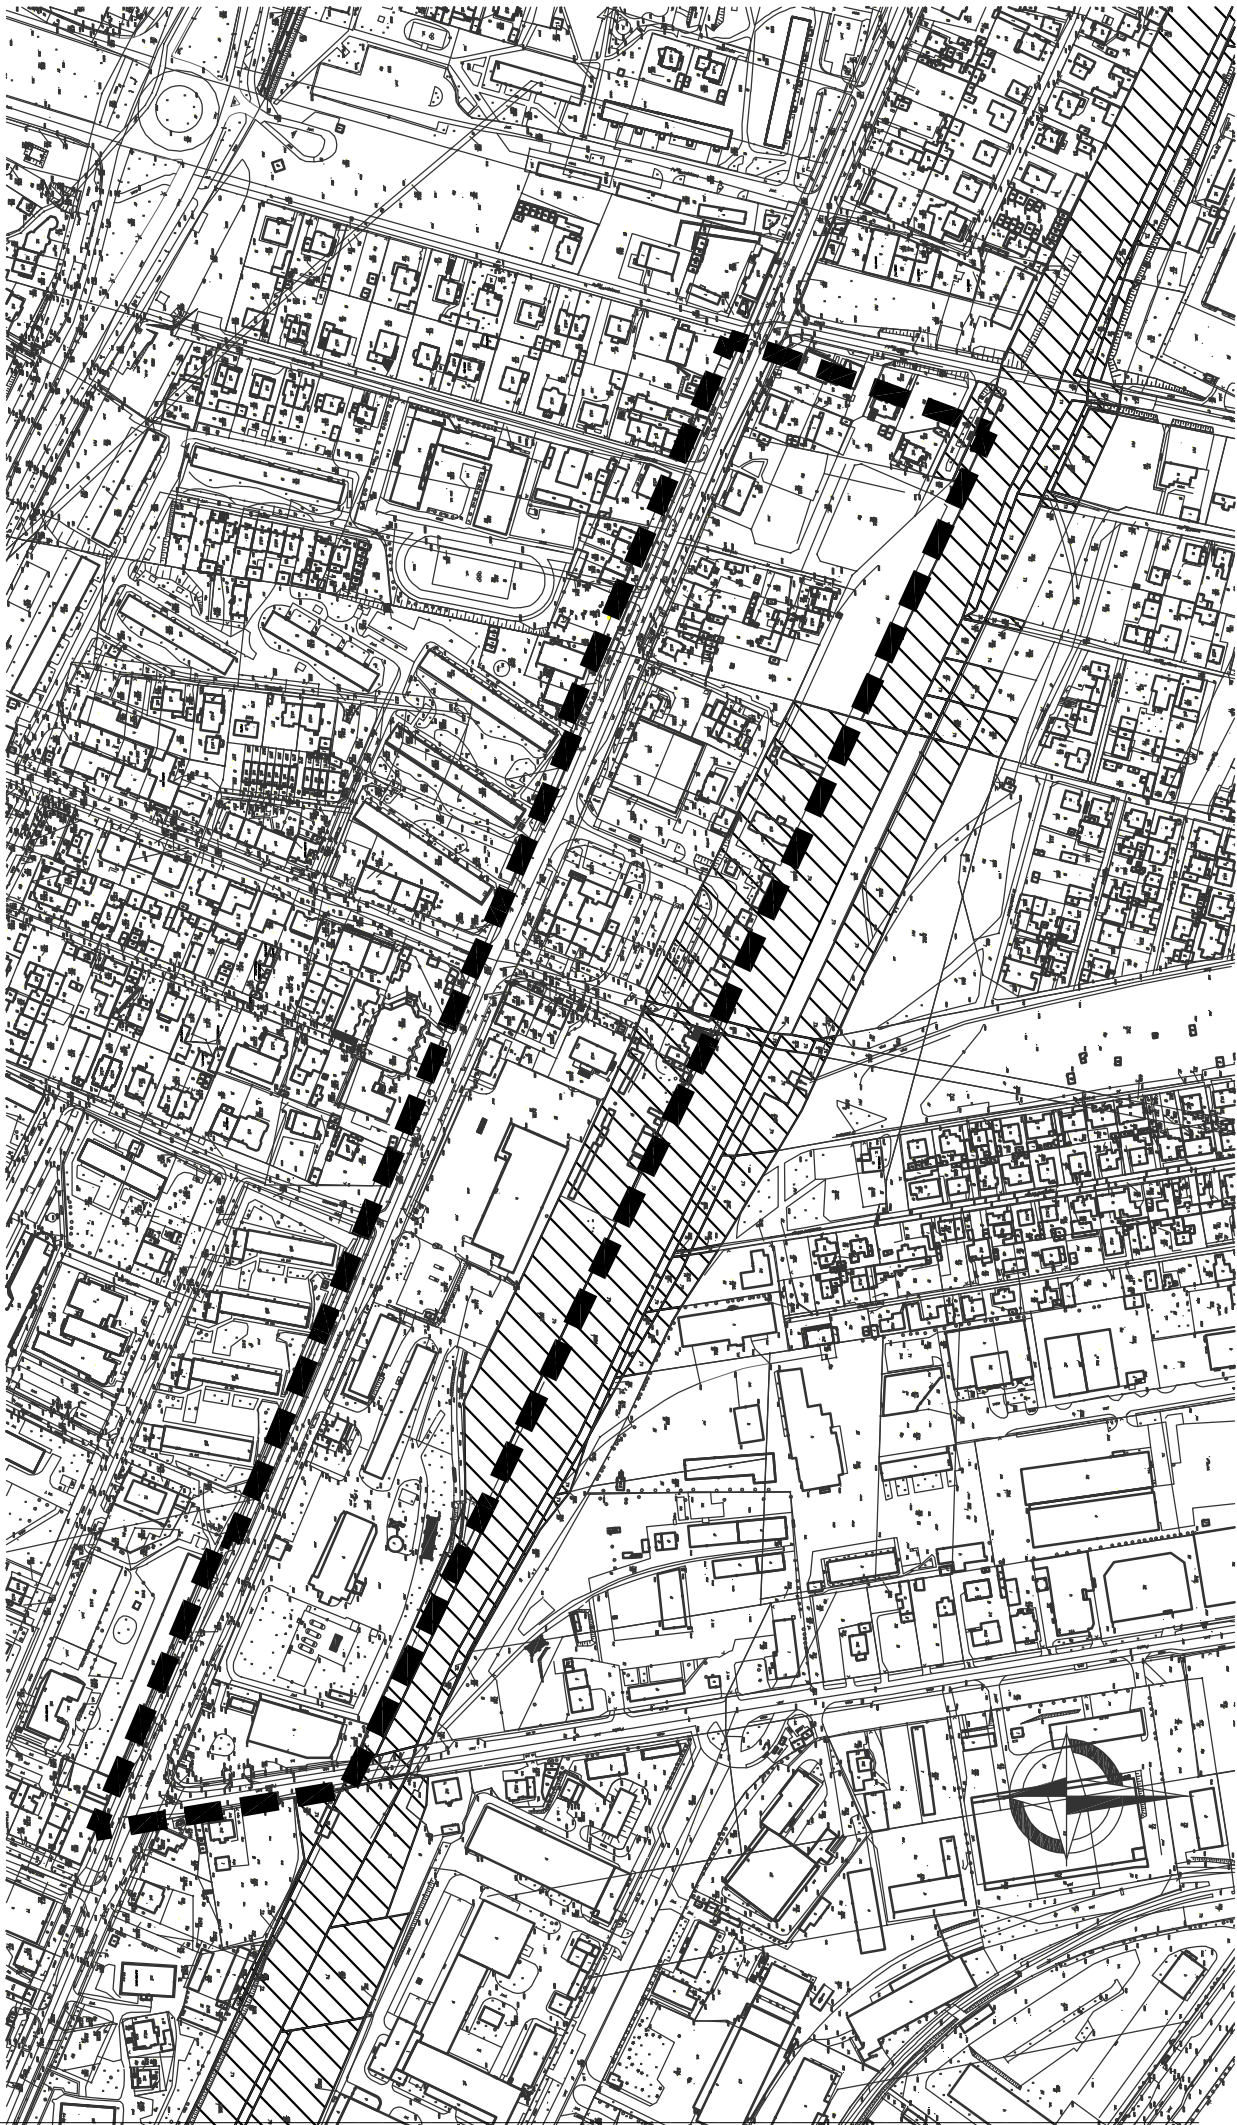

ZALĄCZNIK GRAFICZNY DO UCHWAŁY NR XXVI/546/12 RADY MIASTA GDYNI Z DNIA 19 GRUDNIA 2012 R. W SPRAWIE PRZYSTĄPIENIA DO SPORZĄDZANIA MIEJSCOWEGO PLANU ZAGOSPODAROWANIA PRZESTRZENNEGO CZĘŚCI DZIELNICY CHYLONIA W GDYNI, REJON ULICY CHYŁOŃSKIEJ I WĘZŁA INTEGRACYJNEGO GDYŃSKIEGO CHYLONIA