

1106

URZĄD MIASTA GDYNIA WYDZIAŁ GEODEZJI
REFERAT DOKUMENTACJI
GEODEZYJNO-KARTOGRAFICZNEJ

Podstawą dla sporządzenia niniejszej mapy z urzędowej
przebiegiem do podzielnego rysunku geodezyjnego i kartograficznego
i zorientowaniem pod względem do celów przyrządowych
Gdynia, dnia 14.05.2014

Mapa do celów informacyjnych

1:25

130

140

15 MORSKIE WODY WEWNĘTRZNE

01 U/MW3

02 U/KS

03 UC,U

04 U,P,PM

05 PM,UM

06 UM/U

07 UM,U

08 KD-Z 1/2 KD-Z 2/2

09 KD-D 1/2

10 KD-D 1/2

11 KD-D 1/2

13 KDW

14 KDW

Nabrzeże Remontowe Północne

Nabrzeże Zachodnie

Nabrzeże Przystankowe

Nabrzeże Śląskie

Pirs Północny

Pirs Południowy

0

50

100

200


300

400

WSKAŹNIKI KSZTAŁTOWANIA ZABUDOWY I ZAGOSPODAROWANIA TERENÓW

01	4,0	w obr. linii zab.	02	-	0,70	03	3,0	w obr. linii zab.	04	2,0	w obr. linii zab.	05	-	-	06	-	0,60	07	-	0,50
UM/W3	10%		U/KS	10%		UC,U	10%		U,P,PM	-		PM,UM	-		UM/U	10%		UM,U	10%	
1,16 ha	19m (22-55m)		0,82 ha	15m, 19m (22m)		1,96 ha	19m (22-36m)		2,23 ha	36m		1,27 ha	patrz k.t.		0,17 ha	15m (18m)		0,42 ha	9m	
08	-	-	09-11	-	-	12	-	-	13-14	-	-	A	2	3	A	NUMER TERENU B PRZEPISANIE TERENU 1 POWIERZCHNIA TERENU 2 MAKSYMALNY WSKAZNIK INTESYNOSCI ZABUDOWY 3 MAKSYMALNY WSKAZNIK POWIERZCHNI ZABUDOWY 4 MINIMALNY UDZIAŁ POWIERZCHNI BIOLOGICZNEJ CZYNNEJ 5 MAKSYMALNA WYSOKOSĆ ZABUDOWY				
KD-Z	-		KD-D	-		KD-X/ZP	-		KDW	-		B	4							
0,99 ha	-		0,06 ha	-		0,12 ha	-		1,17 ha	-		1	3	4						

PRZYKŁADOWE ROZWIĄZANIA NAROŻNIKÓW (5x5m): a,b- ZAOKRĄGLONY, c,d- PROSTOKĄTNY, e- UKOŚNY

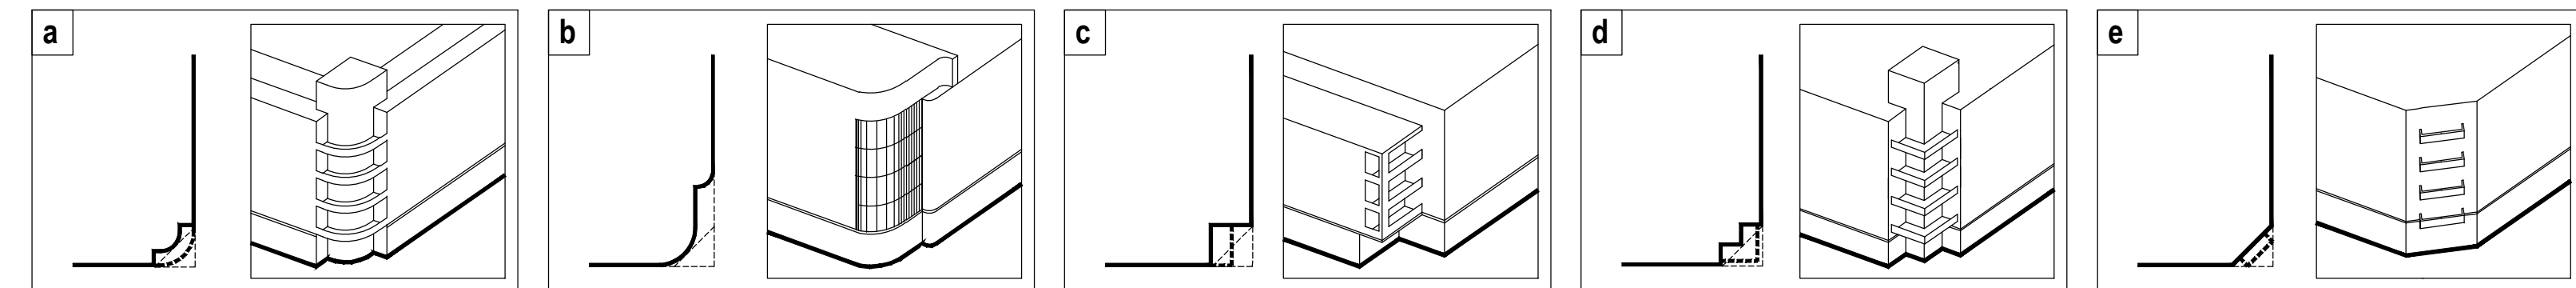

WYRYS ZE STUDIUM UWARUNKOWAŃ I KIERUNKÓW ZAGOSPODAROWANIA PRZESTRZENNEGO GDYNI
UCHWALONEGO UCHWAŁĄ NR XVII/400/08 RADY MIASTA GDYNI Z DNIA 27 LUTEGO 2008 R.

PROGNOZA ODDZIAŁYWANIA NA ŚRODOWISKO

ZNACZENIE USTALEŃ DLA AKTUALNEJ JAKOŚCI ŚRODOWISKA

M3
terytorium o przeważającej zabudowie mieszkaniowej
w otoczeniu o zabudowie o zabudowie

TERENY OBSZĘDÓW I URZĄDZENIÓW KOMUNIKACJI

- drogi zlokalizowane - klasy 2
- ważniejsze drogi lokalne - klasy 1
- Harczyńska Trasa Rowersowa 10

GRANICE OBSZARÓW OBJĘTYCH OCHRONĄ

OBJĘTE OCHRONĄ PRAWNA OCHRONA PRZYRODY
obszary objęte ochroną przyrody w 110
Przebieg Kanału Krynki i rzeki Ręby

OBJĘTE OCHRONĄ GÓRNYCH
obszary objęte ochroną GÓRNYCH




OBJĘTE OCHRONĄ PRAWNA OCHRONA ZABYTKÓW
obszary wpisane do rejestru zabytków

TERENY PORTÓW I PRZYSTANI. OCHRONA BIEGÓW MORSKICH

- granice portu
- granice pasa technicznego brzozy morskiego
- granice pasa ochronnego brzozy morskiego
- granice pasa ochronnego brzozy morskiego

ELEMENTY INFORMACYJNE STUDIUM

- granice miasta Gdyni
- wody powierzchniowe i ciekł wodne

	FUNKCJE NEUTRALNE
	FUNKCJE SPRZYJAJĄCE UTRZYMANIU JAKOŚCI ŚRODOWISZA
	ŹRÓDŁO EMISJI KOMUNIKACYJNYCH

 BIURO PLANOWANIA PRZESTRZENNEGO MIASTA GDYNI ul. T. Wendy 7/9, 81-341 Gdynia			
PROGOZNA ODCZYTYWANIA NA ŚRODOWISKO MIEJSCOWEGO PLANU ZAOPARDOWANIA PRZESTRZENNEGO CZĘŚCI DZIEDZINY ŚRODOWISCE W GDYNI REJONU ULICY WĘGLEWIEJ I WASZYNGTONA			
NAZWA RYSUNKU		WPŁYW USTALEN PROJEKTU PLANU NA ŚRODOWISKO	
ZESPÓŁ AUTORSKI		MICR PAVEL, DASTEN	
DYREKTOR BIURA		MICR NZR: ABCDEF, MAKER KARYKESZY POW. W. G. 10-20000	
PLAN NR	DATA	SKALA	NR RYS.
1106	sierpień 2013	1 : 1000	