BILANS POWIERZCHNI			
PIWNICA – POMIESZCZENIA INWENTARYZOWANE			
NR POM	NAZWA POMIESZCZENIA	RODZ. POSADZKI	POW PODLOGI
0.1	ŁAZIENKA SOCJALNA	płytki terakota	4,7 m2
0.2	POMIESZCZENIE SOCJALNE	płytki terakota	8,5 m2
0.3	MAGAZYN I (chłodnie)	płytki gresowe	3,8 m2
0.4	MAGAZYN II (sprzęt kuch.)	wykł.elastyczna pcv	3,8 m2
0.5	MAGAZYN III (prod.suche)	płytki gresowe	6,5 m2
0.6	OBIERALNIA	płytki gresowe	7,6 m2
0.7	MAGAZYN WARZYW	posadz. cementowa	7,9 m2
RAZEM	POW. INWENTARYZOWANA		42,8 m2

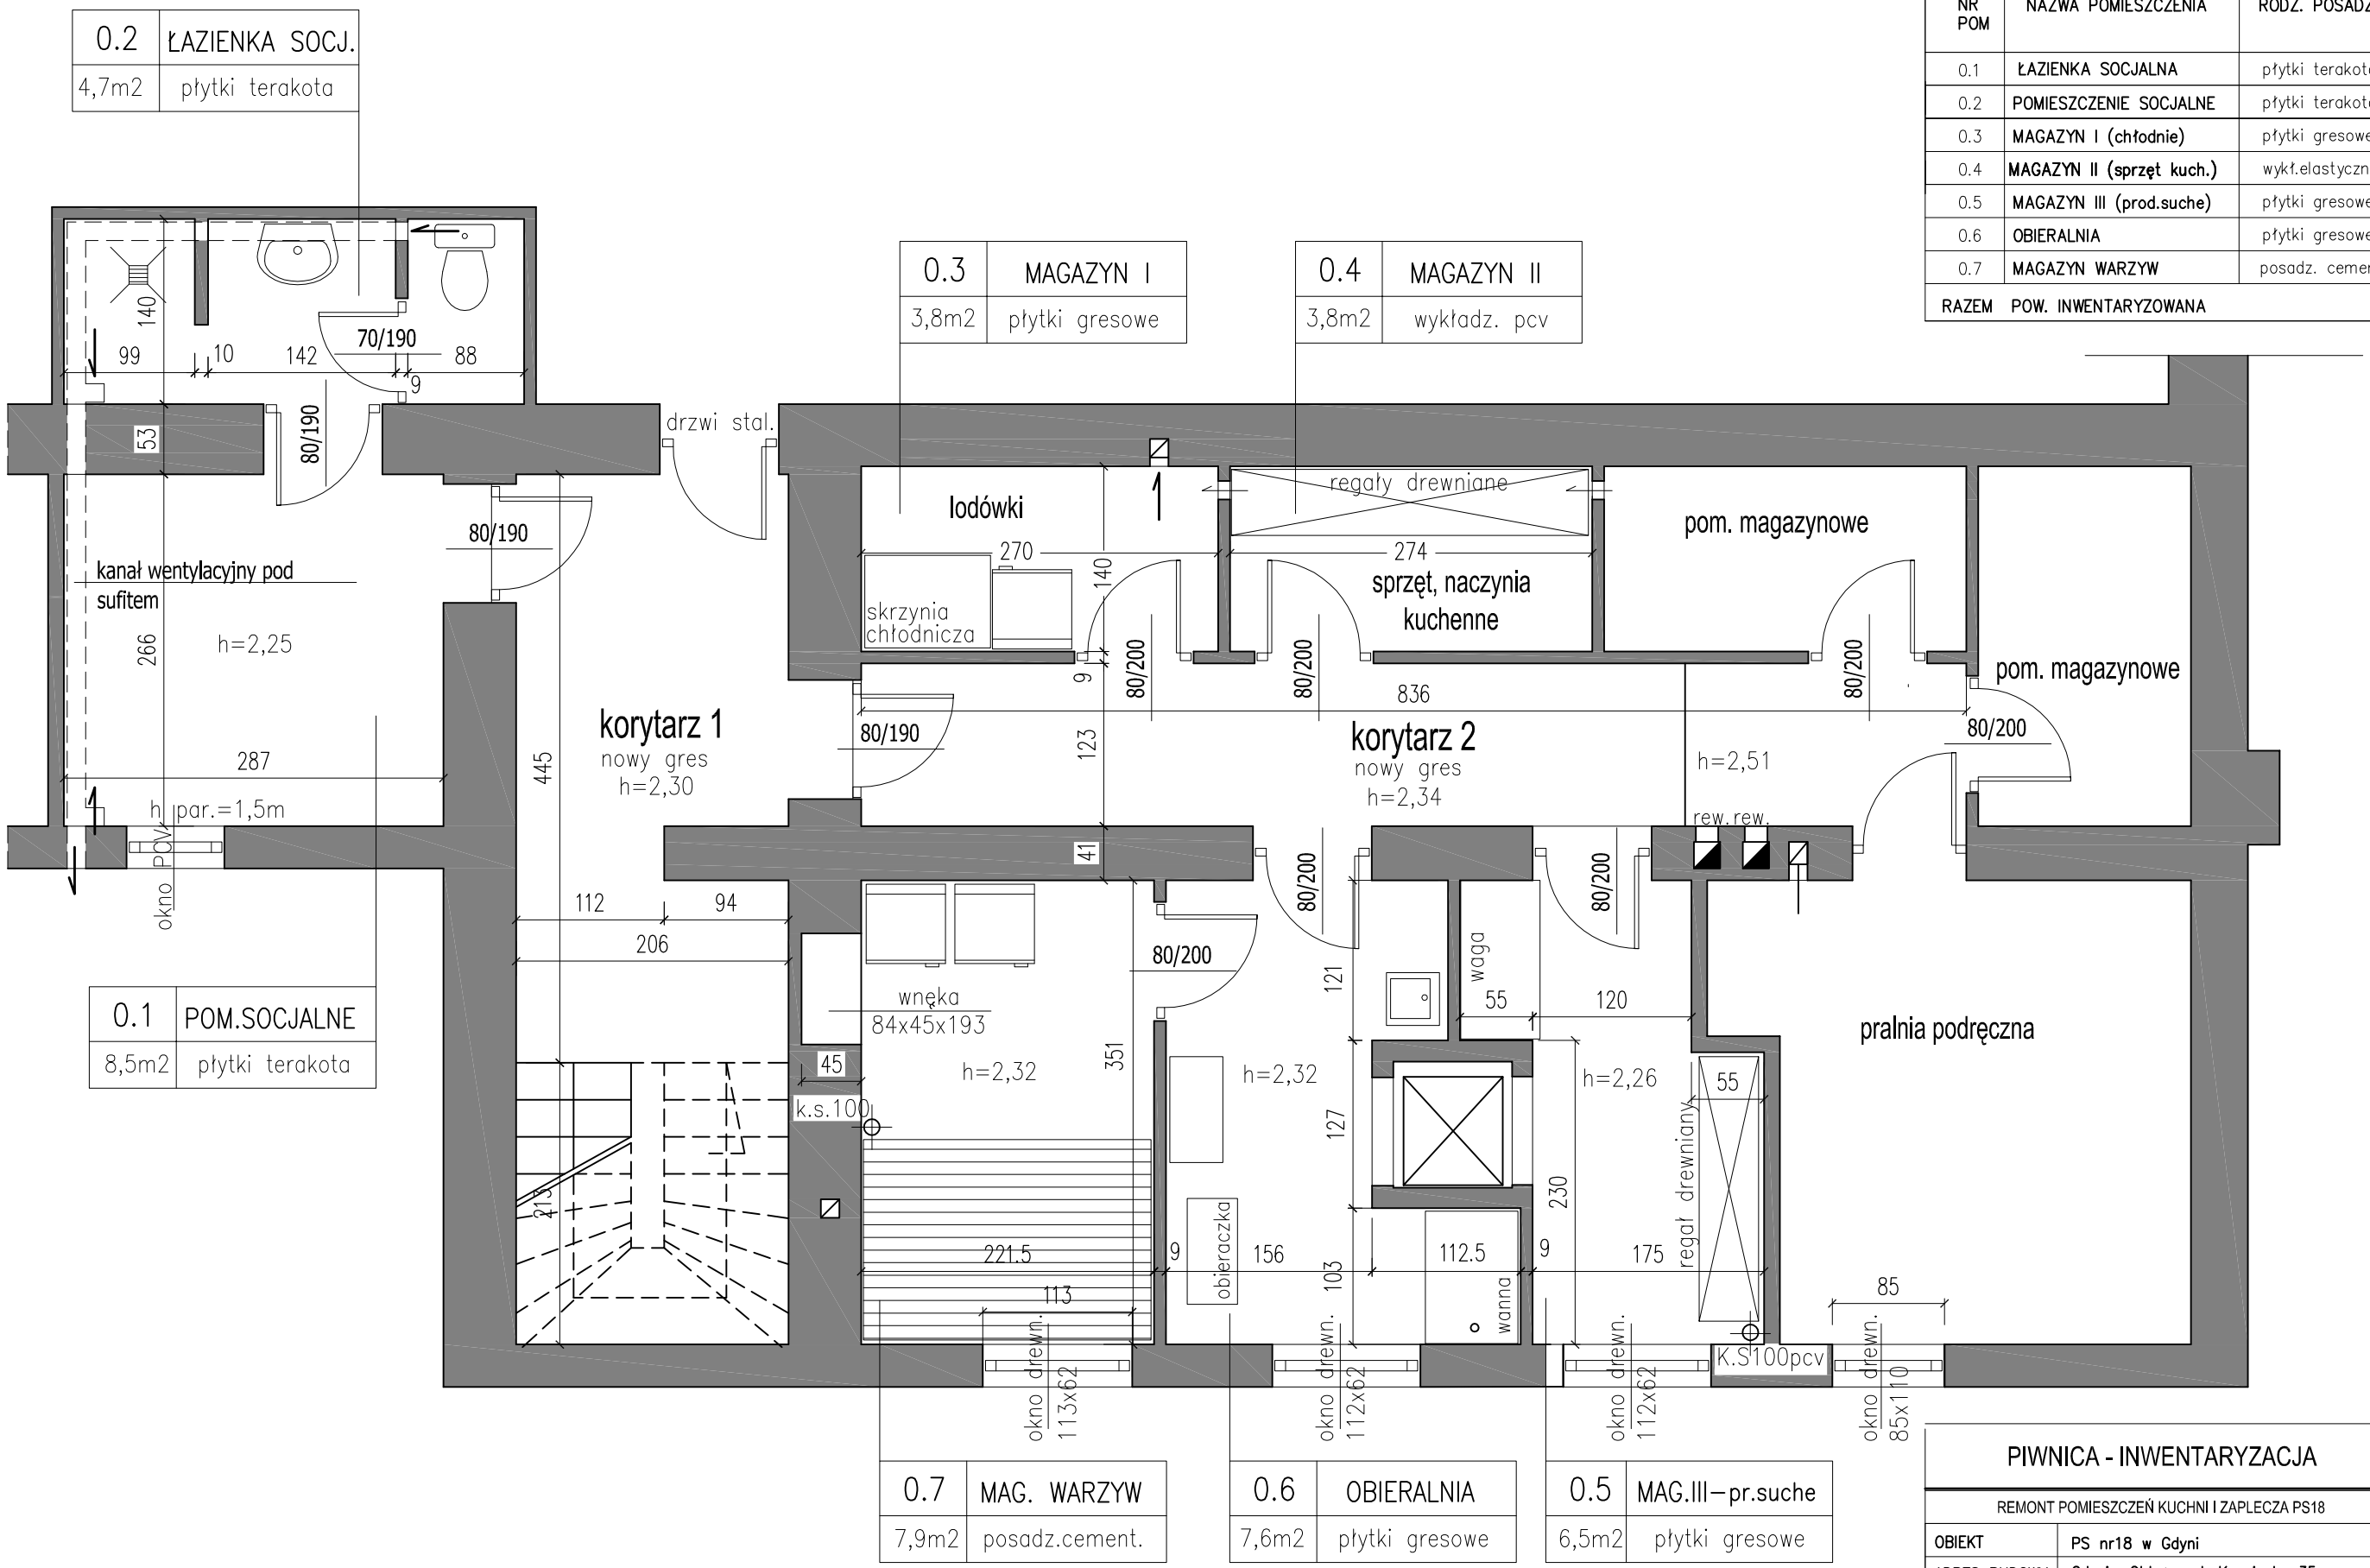

PIWNICA - INWENTARYZACJA		SKALA 1:50
REMONT POMIESZCZEŃ KUCHNI I ZAPLECZA PS18		BRANZA: ARCH. ETAP: PB
OBIEKT	PS nr18 w Gdyni	DATA: 08.2010
ADRES BUDOWY	Gdynia–Obłuże, ul. Krawiecka 35	
PROJEKTANT	mgr inż.arch. Anita Wilczyńska upr. bud. PO/KK/148/2006	PODPIS
SPRAWDZAJĄCY	mgr inż.arch. Piotr Wojciechowski upr. bud. PO/KK/150/2006	PODPIS
JEDNOSTKA PROJEKTOWA	Anita Wilczyńska–Pracownia Architektury "PROSPERITA" 81–524 Gdynia, ul. Goplany 6	A2