


B I L A N S P O W I E R Z C H N I			
PARTER – POMIESZCZENIA INWENTARYZOWANE			
NR POM	NAZWA POMIESZCZENIA	RODZ. POSADZKI	POW. PODLOGI
1.1	ZMYWALNIA	płytki terakota	7,3 m2
1.2	WYDAWALNIA	lastryko	3,7 m2
RAZEM POW. INWENTARYZOWANA			11,0 m2

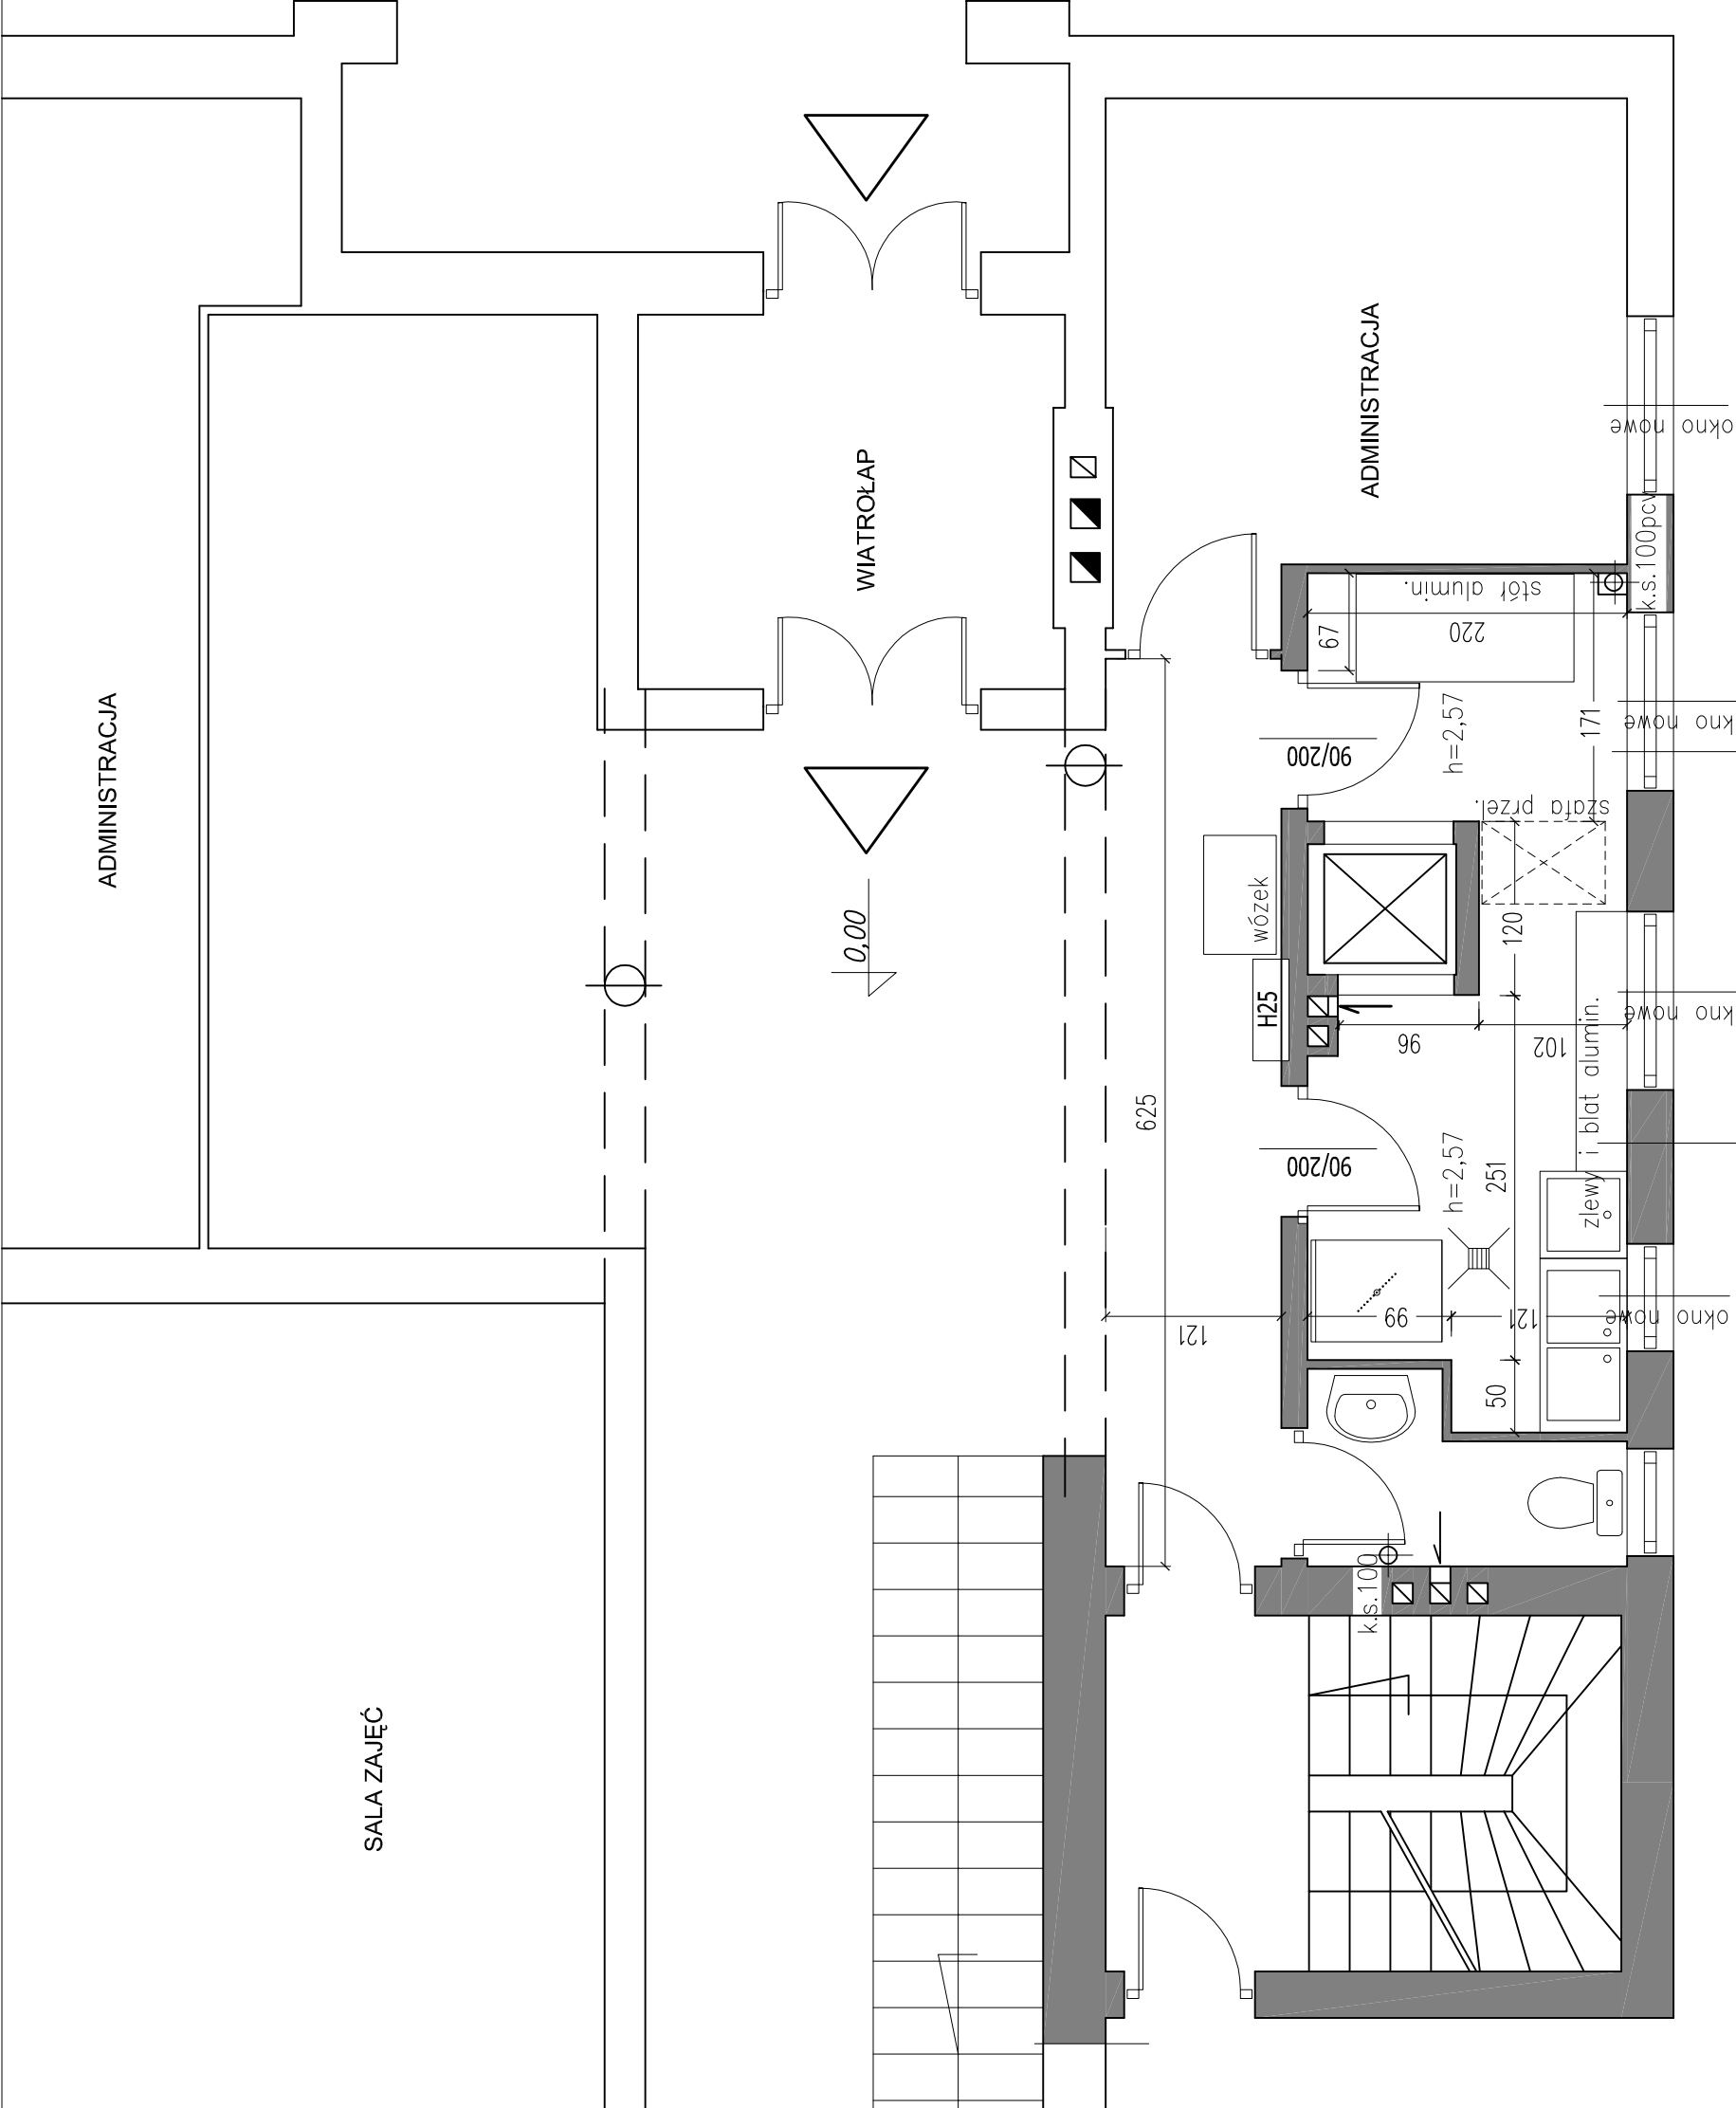

1.2	WYDAWALNIA
3,7m2	lastryko

1.1	ZMYWALNIA
7,3m2	płytki terakota

PARTER - INWENTARYZACJA		SKALA	1:50
REMONT POMIESZCZEŃ KUCHNI I ZAPLECZA PS18		BRANŻA:	ARCH.
OBIEKT	PS nr18 w Gdyni	ETAP:	PB
ADRES BUDOWY	Gdynia–Obłuże, ul. Krawiecka 35	DATA:	08.2010
PROJEKTANT	mgr inż.arch. Anita Wilczyńska upr. bud. POKK/148/2006	PODPIS	
SPRAWDZAJĄCY	mgr inż.arch. Piotr Wojciechowski upr. bud. POKK/150/2006	PODPIS	
JEDNOSTKA PROJEKTOWA	Anita Wilczyńska–Pracownia Architektury "PROSPERITA" 81–524 Gdynia, ul. Gopłany 6		A3