


B I L A N S P O W I E R Z C H N I			
PIWNICA – POMIESZCZENIA REMONTOWANE			
NR POM	NAZWA POMIESZCZENIA	RODZ. POSADZKI	POW PODLOGI
0.1	ŁAZIENKA SOCJALNA	płytki terakota	4,7 m2
0.2	POMIESZCZENIE SOCJALNE	płytki terakota	8,5 m2
0.3	MAGAZYN I (chłodnie)	płytki gresowe	3,8 m2
0.4	MAGAZYN II (sprzęt kuch.)	wykładystyczna pcv	3,8 m2
0.5	MAGAZYN III (prod.suche)	płytki gresowe	6,5 m2
0.6	OBIERALNIA	płytki gresowe	7,6 m2
0.7	MAGAZYN WARZYW	posadz. cementowa	7,9 m2
RAZEM POW.			42,8 m2

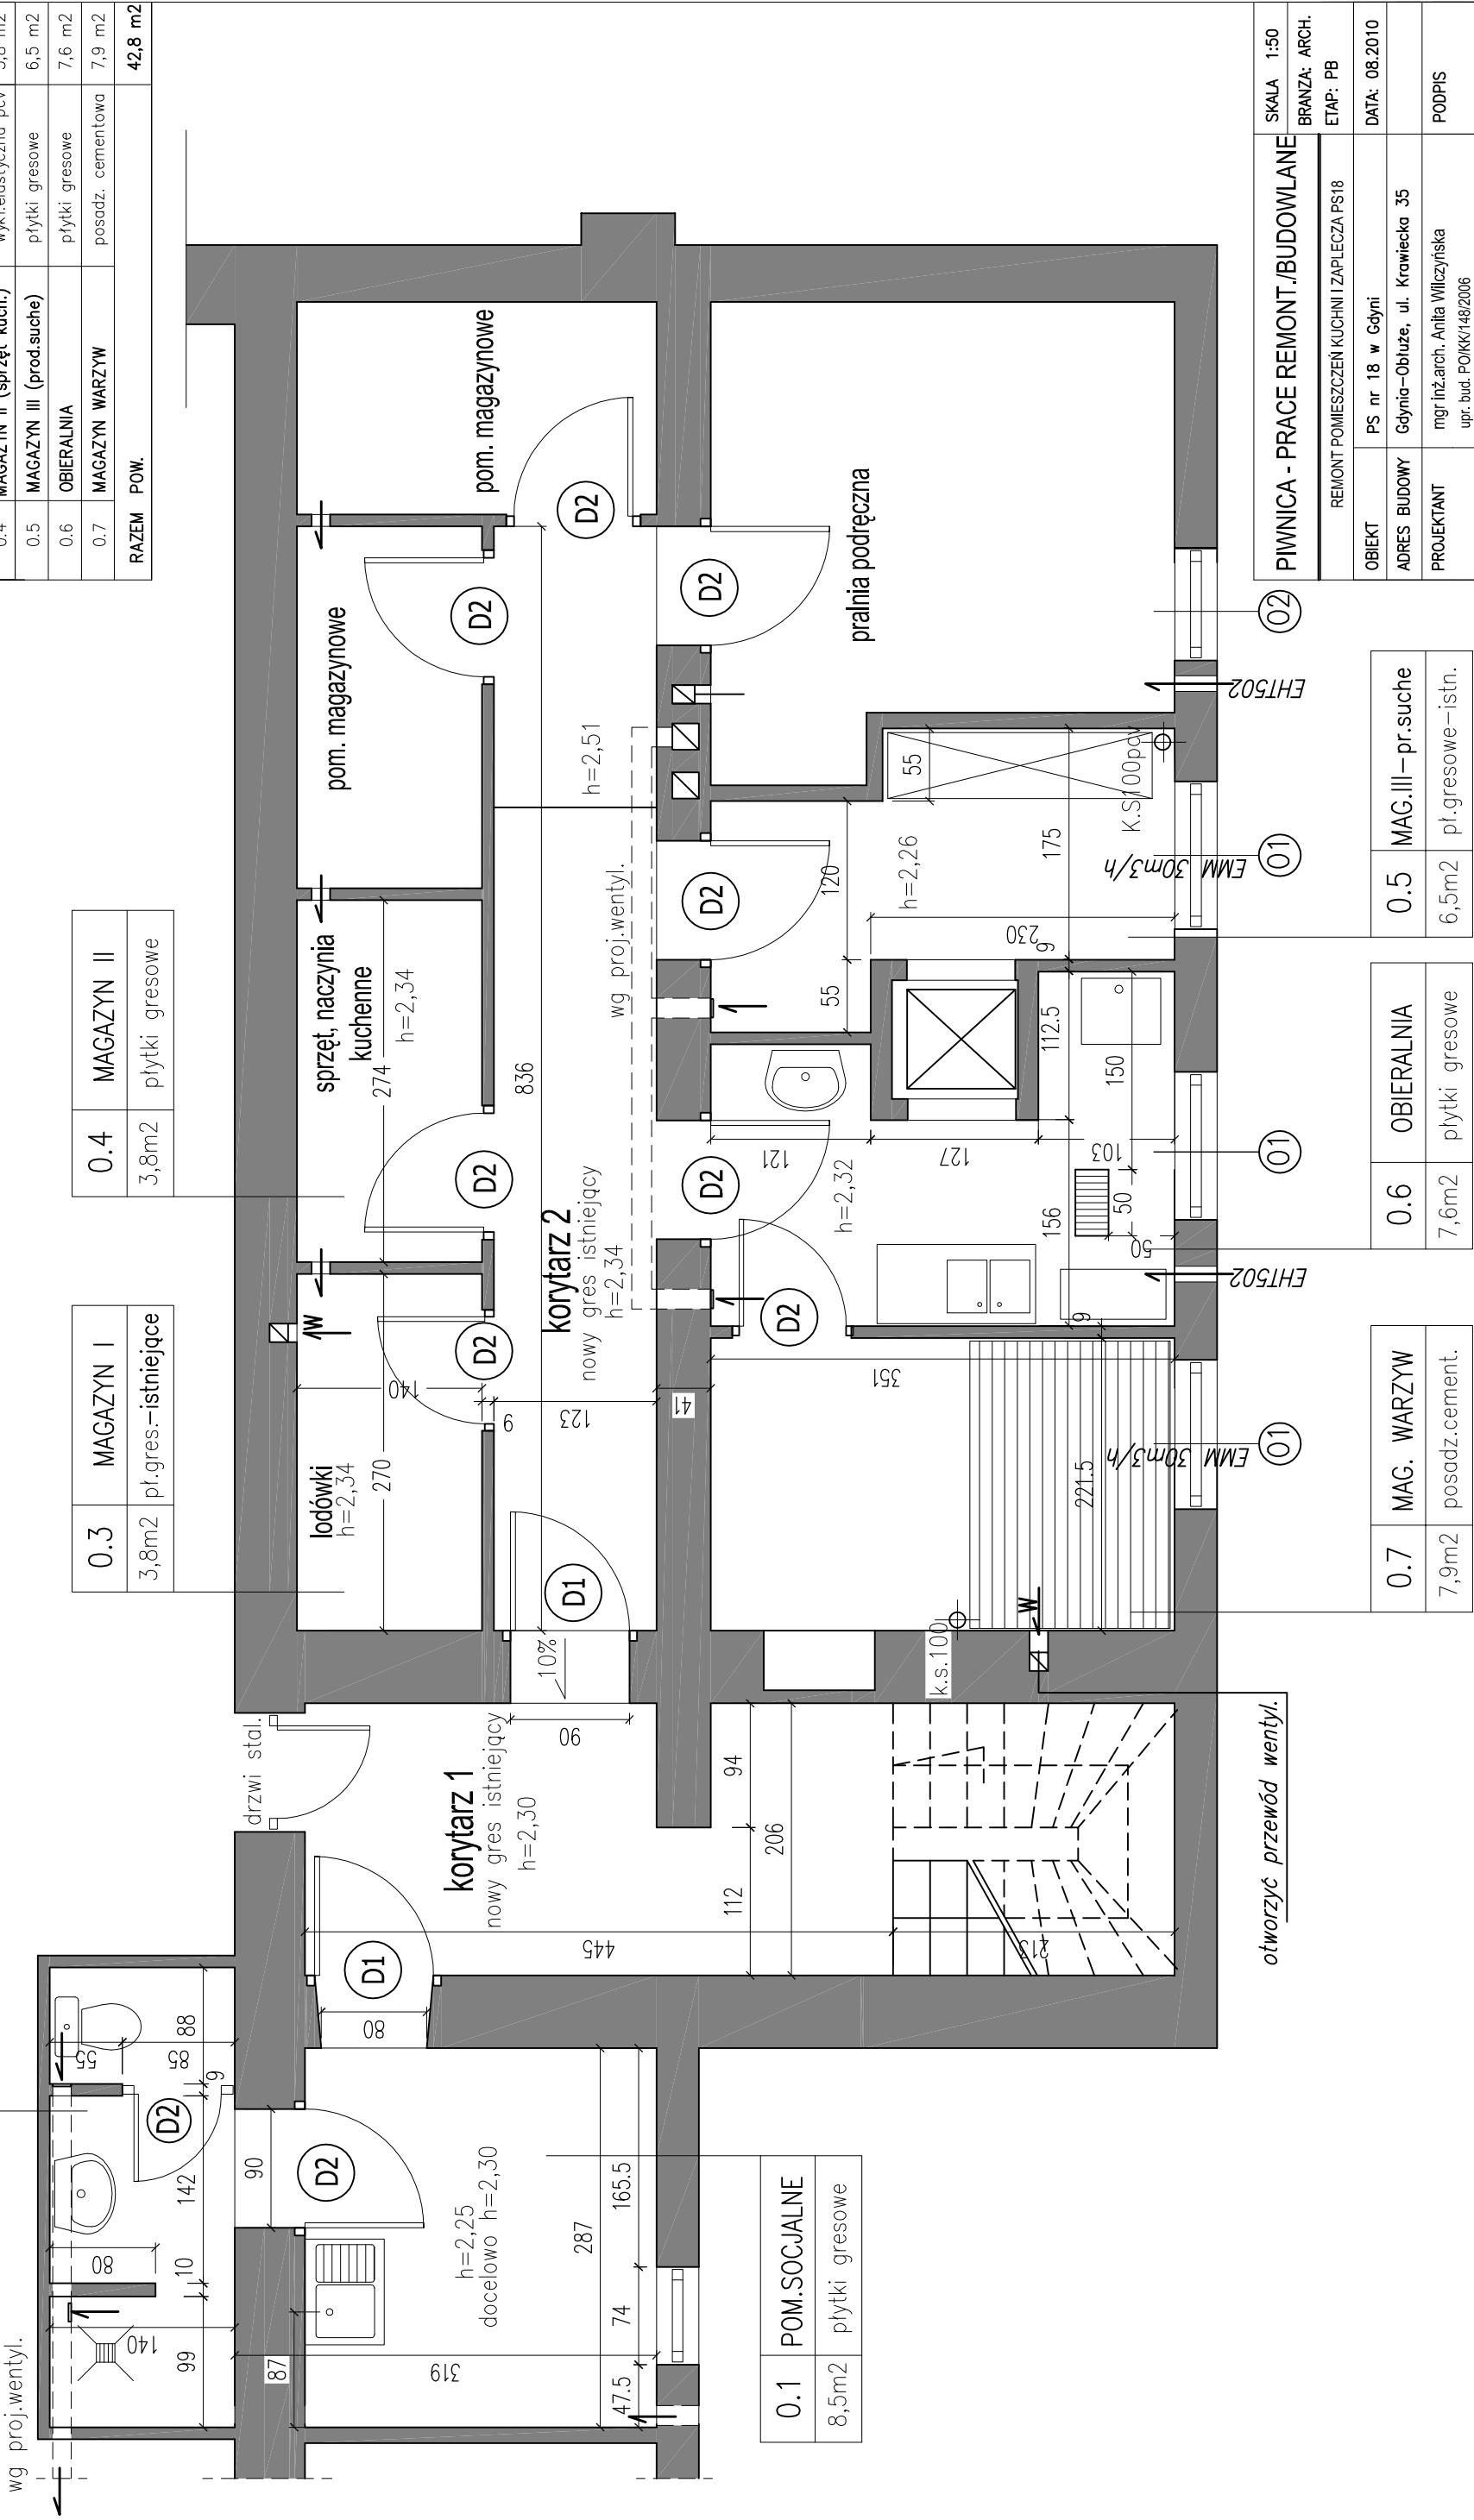

otworzyć przewód wentyl.

EHT502

01

EHT502

01

EHT502