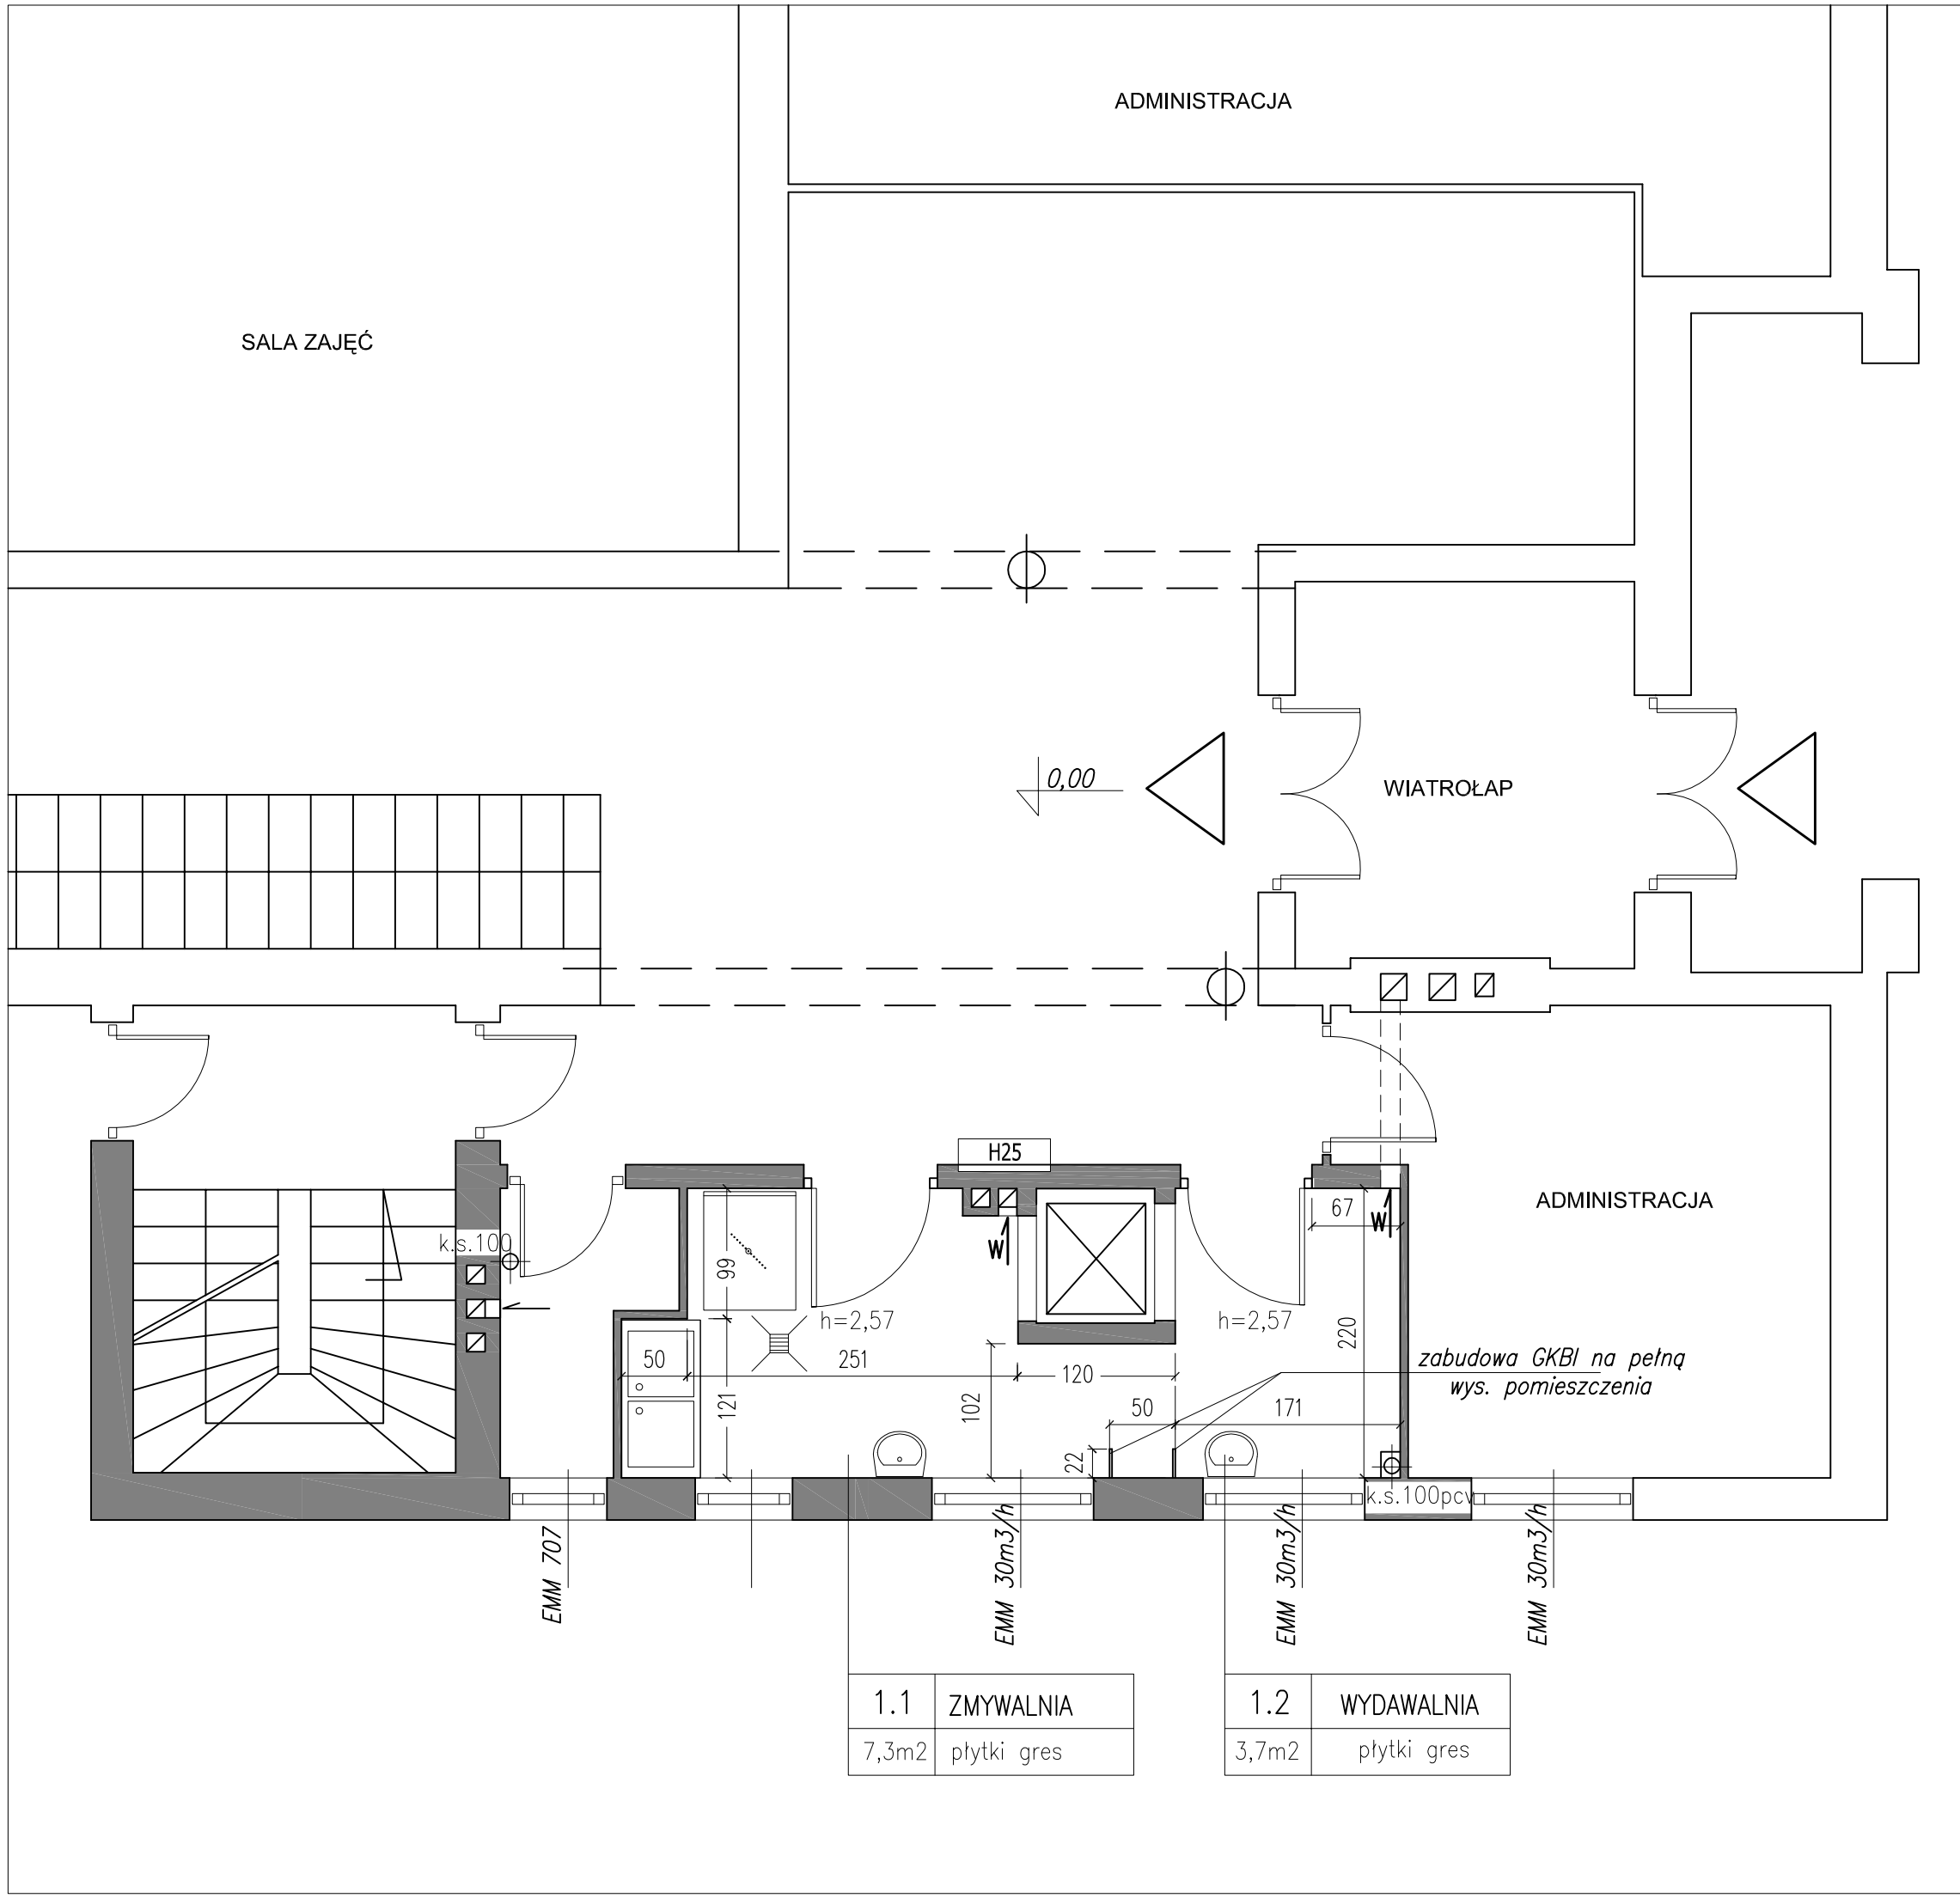

BILANS POWIERZCHNI

PARTER – POMIESZCZENIA PROJEKTOWANE

NR POM	NAZWA POMIESZCZENIA	RODZ. POSADZKI	POW PODŁOGI
1.1	ZMYWALNIA	płytki gres	7,3 m2
1.2	WYDAWALNIA	płytki gres	3,7 m2
RAZEM POW.			11,0 m2

PARTER - PRACE REMONT./BUDOWLANE		SKALA 1:50
		BRANZA: ARCH.
REMONT POMIESZCZEŃ KUCHNI I ZAPLECZA PS18		ETAP: PB
OBIEKT	PS nr18 w Gdyni	DATA: 08.2010
ADRES BUDOWY	Gdynia–Obłuże, ul. Krawiecka 35	
PROJEKTANT	mgr inż.arch. Anita Wilczyńska upr. bud. PO/KK/148/2006	PODPIS
SPRAWDZAJĄCY	mgr inż.arch. Piotr Wojciechowski upr. bud. PO/KK/150/2006	PODPIS
JEDNOSTKA PROJEKTOWA	Anita Wilczyńska–Pracownia Architektury "PROSPERITA" 81–524 Gdynia, ul. Goplany 6	A6