
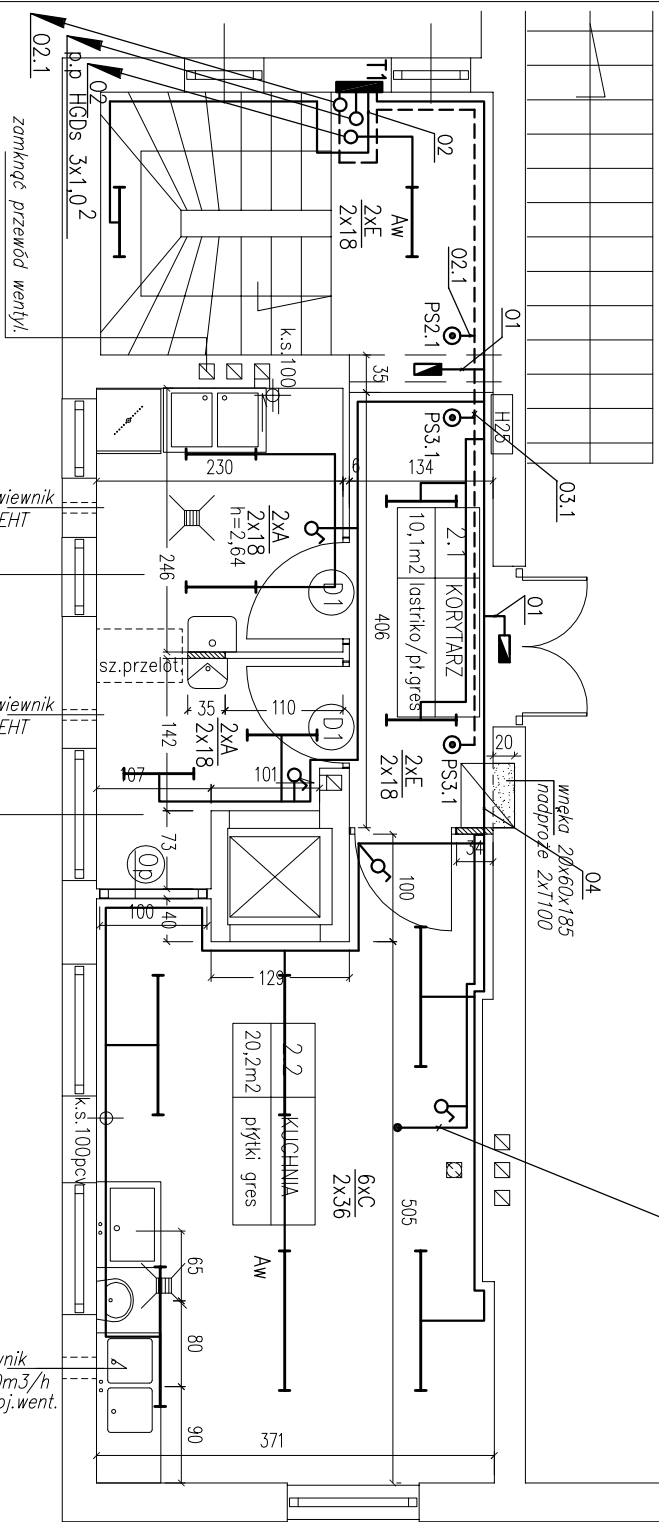


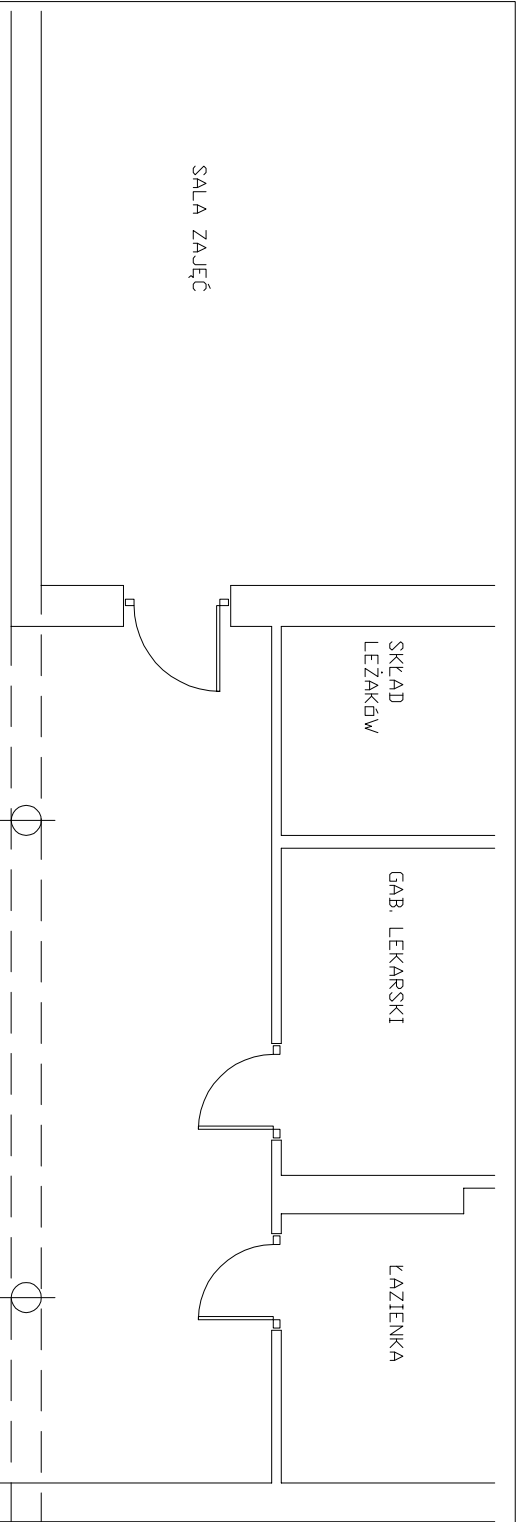

2.5	ZMYWALNIA
7,0m2	plytki gres.

2.4	WYDAWALNIA
7,0m2	plytki gres.

B I L A N S P O W I E R Z C H N I			
PIĘTRO – POMIESZCZENIA INWENTARYZOWANE			
NR POM	NAZWA POMIESZCZENIA	RODZ. POSADZKI	POW. PODŁOGI
2.1	KORYTARZ	lastniko	10,1 m2
2.2	KUCHNIA	lastniko	20,2 m2
2.4	WYDAWALNIA	lastniko	7,0 m2
2.5	ZMYWALNIA	plytki terakota	4,0 m2
RAZEM POW. REMONTOWANA			41,3 m2

UKŁAD SIECI TN-S. Ochrona od porażień sztykie wyłączenie			
Plan instalacji oświetlenia –			
– piętro.			SKALA 1:50
PRZEBUDOWA I REMONT POMIESZCZEŃ KUCHNI I ZAPLECZA PS18			BRANŻA: E.
OBJEKT			ETAP: PB
ADRES BUDOWY			DATK: 08.2010
PROJEKTANT			PODPIS
SPRACOWZUJĄCY			PODPIS
JEDNOSTKA PROJEKTOWA			2