


B I L A N S P O W I E R Z C H N I

PARTER – POMIESZCZENIA PROJEKTOWANE

NR POM	NAZWA POMIESZCZENIA	RODZ. POSADZKI	POW POM. LOGI
1.1	ZMYWALNIA	płytki terakota	7,0 m ²
1.2	WYDAWALNIA	płytki terakota	4,0 m ²
RAZEM POW.			11,0 m ²

ADMINISTRACJA

SALA ZAJĘĆ

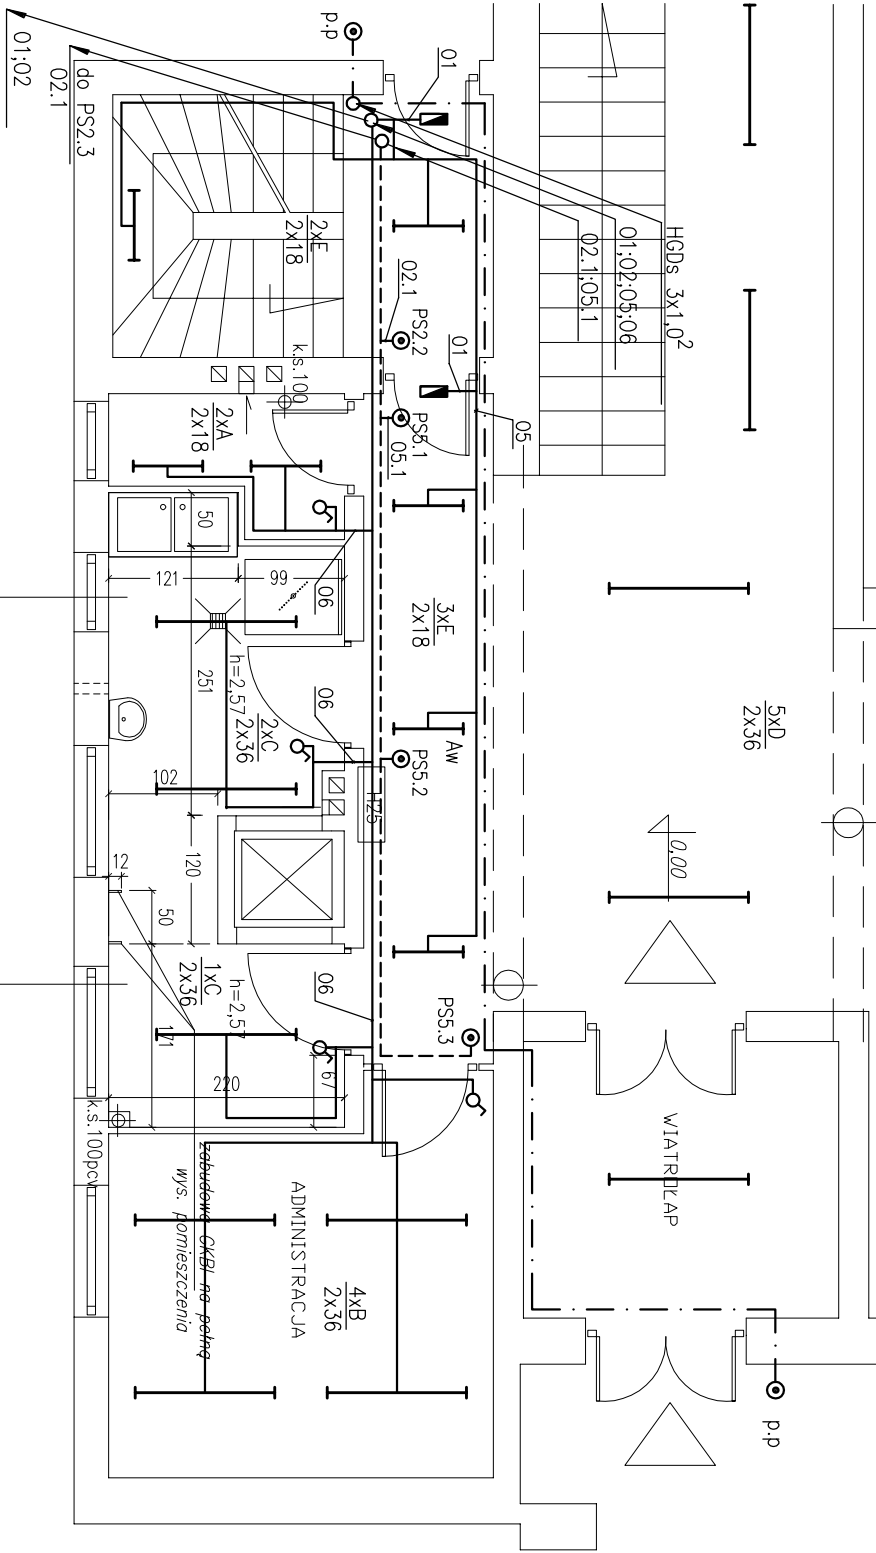

Oprawy oświetleniowe

- A = 2x18W hermetyczna
- E = 2x18W z kloszem z poliwęglanu
- B = 2x36W z rastrem
- C = 2x36W hermetyczna
- D = 2x36W z kloszem przezroczystym z poliwęglanu (stn.do wymiany)

- oprawa ewakuacyjna 1x10W z własnym źródłem zasilania

- przycisk

- łącznik instalacyjny

- łącznik świecznikowy

- Aw – oprawa oświetleniowa wytypowana jako awaryjna z własnym źródłem zasilania

UKŁAD SIECI TN-S. Ochrona od porażenia szybkie wyłączenie

Plan instalacji oświetlenia –
– portier.

SKALA 1:50

BRANŻA: E.

PRZEBUDOWA I REMONT POMIESZCZEŃ KUCHNIA I ZAJĘCIA PS18

ETAP: PB

OBIEKT PS nr18 w Gdyni

DATA: 08.2010

ADRES BUDOWY Gdynia-Obłazze, ul. Krawiecka 35

PROJEKTANT Remigiusz Łopoliński

PODPIS

upr. bud. 1570/Gd/84

SPRAWDZAJĄCY

PODPIS

JEDNOSTKA PROJEKTOWA Arlio Włoczyńska-Projektownia Architektury PROSPEKT

3

1.1	ZMYWALNIA
7,0m ²	płytki gres

1.2	WYDAWALNIA
4,0m ²	płytki gres