

B I L A N S P O W I E R Z C H N I

PIWNICA – POMIESZCZENIA REMONTOWANE


NR POM	NAZWA POMIESZCZENIA	RODZ. POSADZKI	POW PODŁOGI
0.1	ŁAZIENKA SOCJALNA	plytki terakota	4,7 m ²
0.2	POMIESZCZENIE SOCJALNE	plytki terakota	8,5 m ²
0.3	MAGAZYN I (chłodnie)	plytki gresowe	3,8 m ²
0.4	MAGAZYN II (p.suchej+sprzęt)	wykł. elastyczny pcv	3,8 m ²
0.5	MAGAZYN III (prod.suchej)	plytki gresowe	6,5 m ²
0.6	OBIERALNIA	plytki gresowe	7,6 m ²
0.7	MAGAZYN WARSZTAW	posadz. cementowa	7,9 m ²
RAZEM. POW.			42,8 m ²

0.2	ŁAZIENKA SOCJ.
4,7m ²	plytki terakota

0.3	MAGAZYN I
3,8m ²	plytki gresowe

0.4	MAGAZYN II
3,8m ²	plytki gresowe

06.1;07.1;02.1
01:06÷08

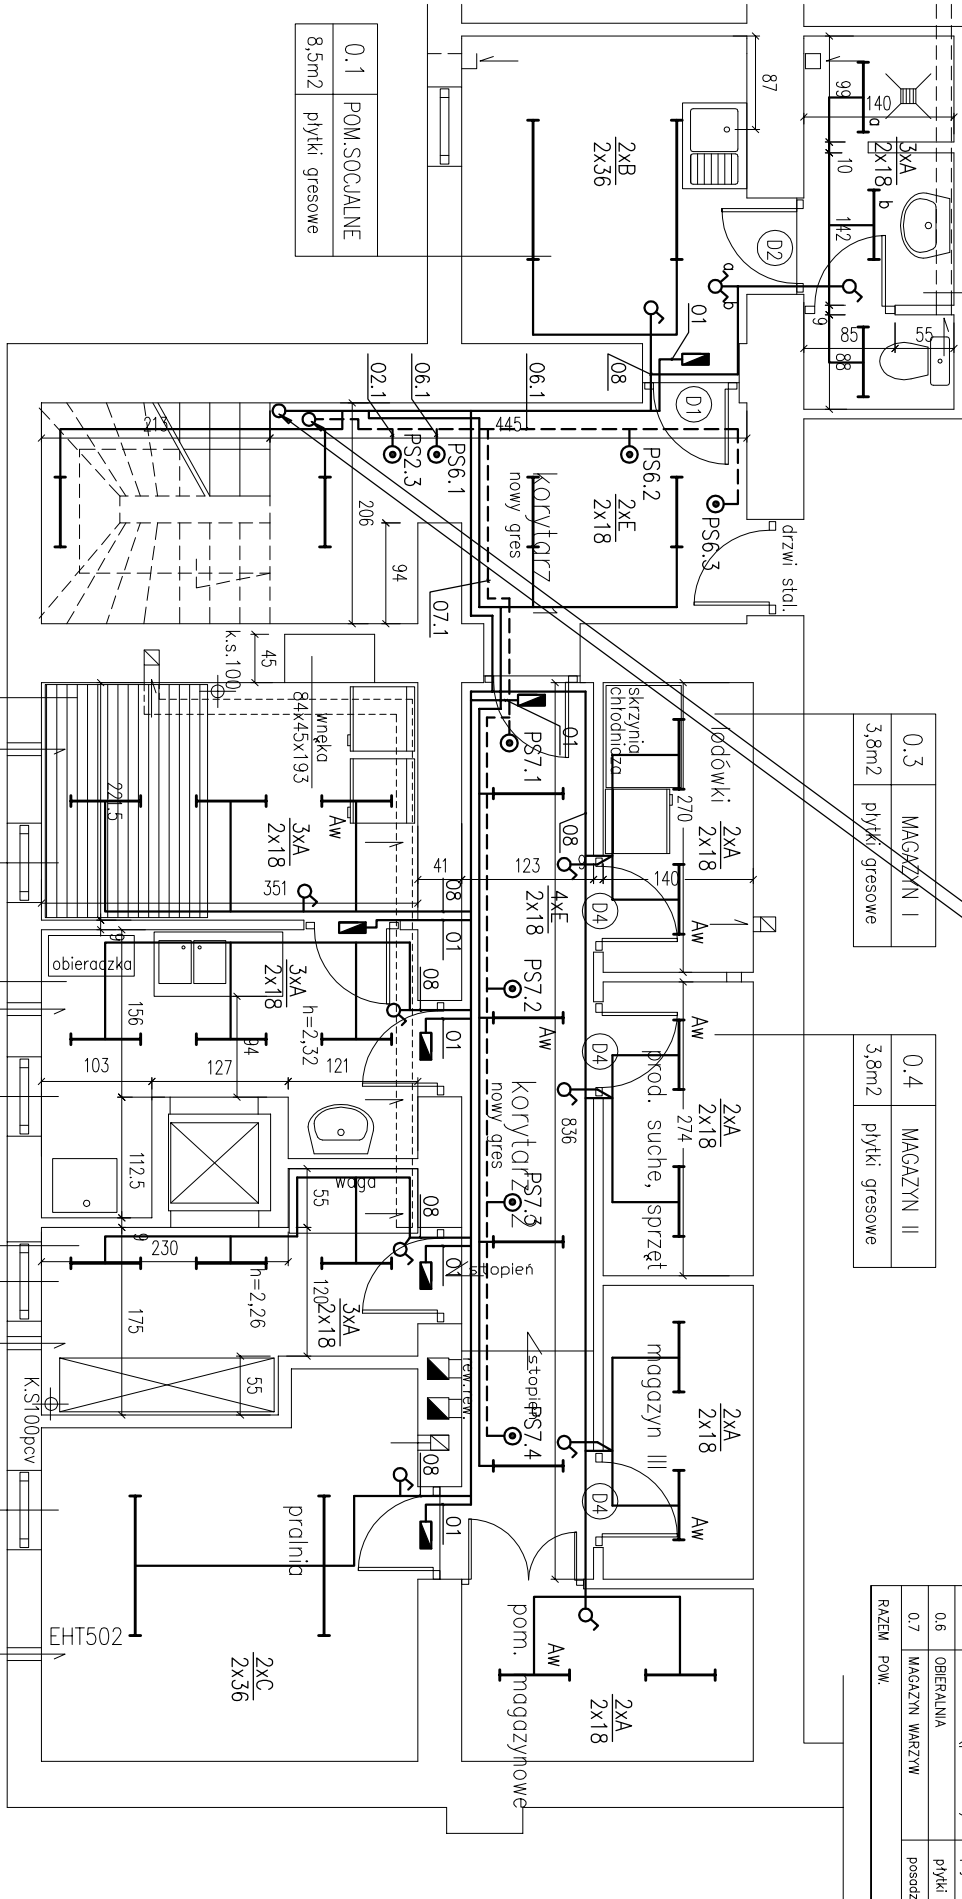

0.1	POM.SOCJALNE
8,5m ²	plytki gresowe

0.7	MAG. WARSZTAW
7,9m ²	posadz.cement.

0.6	OBIERALNIA
7,6m ²	plytki gresowe

0.5	MAG.P.SUCHYCH
6,5m ²	plytki gresowe

Plan instalacji oświetlenia – – piwnica.	
SKALA 1:50	BRANŻA: E.

PRZEBUDOWA I REMONT POMIESZCZEŃ KUCHNI I ZAPLECZA PS18	ETAP: PB
--	----------

OBIEKT	PS nr18 w Gdyni
--------	-----------------

ADRES BUDOWY	Gdynia-Obłaz ul. Krawiecka 35
--------------	-------------------------------

PROJEKTANT	Remigiusz Łopoliński
------------	----------------------

upr. bud. 1570/Gd/84	
----------------------	--

SPRAWDZAJĄCY	PODPIS
--------------	--------

	PODPIS
--	--------

	PODPIS
--	--------

	PODPIS
--	--------

	PODPIS
--	--------

	PODPIS
--	--------

JEDNOSTKA PROJEKTOWA	Artis Wilezińska-Prosewnia Architektury
----------------------	---

	81-524 Gdynia, ul. Gaspary 6
--	------------------------------

	4
--	---

UKŁAD SIECI TN-S. Ochrona od porażen szybkie wyłączenie