


B I L A N S P O W I E R Z C H N I

PARTER – POMIESZCZENIA PROJEKTOWANE

NR POM	NAZWA POMIESZCZENIA	RODZ. POSADZKI	POW PODŁOGI
1.1	ZMYWALNIA	płytki terakota	7,0 m2
1.2	WYDAMALNIA	płytki terakota	4,0 m2
RAZEM POW.			11,0 m2

ADMINISTRACJA

SALA ZAJĘĆ

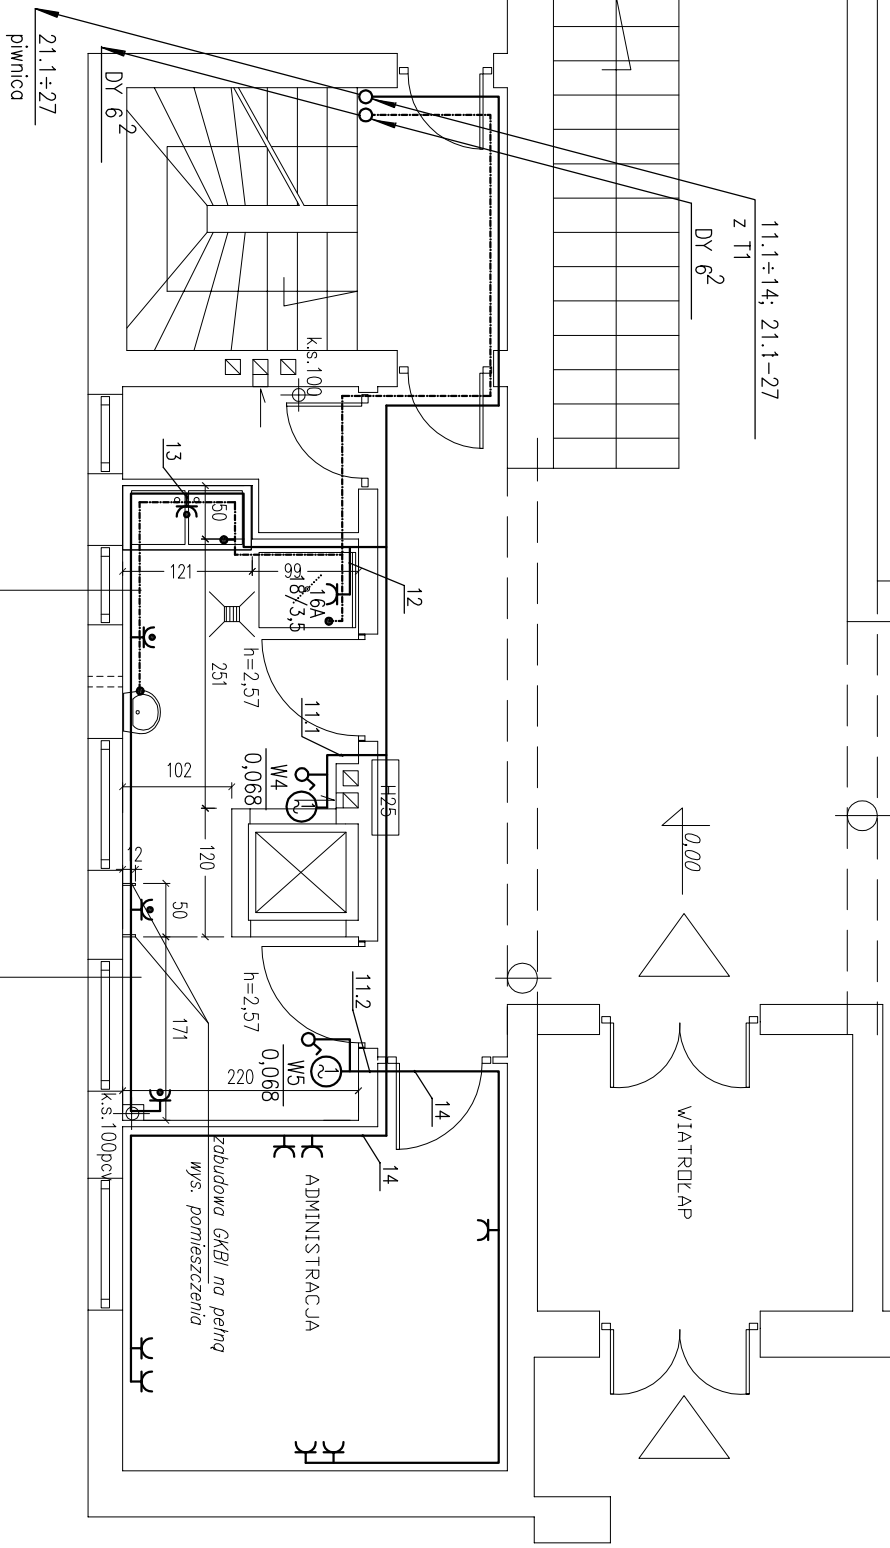

W1
0,068 – wentylator W1 zasilany napięciem 230V z silnikiem o mocy 68W

– łącznik sterujący pracą wentylatora

– gniazdo wtyczkowe 1-faz.+N+PE 10A, w obudowie hermetycznej

– gniazdo wtyczkowe 1-faz.+N+PE 10A, podtylnikowe

WD – wyłącznik dzwigu w obudowie metalowej

6
0,2 – urządzenie elektryczne o nr.6 technologii i mocy 0,2 kW

16A – gniazdo wtyczkowe 1-faz.+N+PE 16A, w obudowie hermetycznej

16A – gniazdo wtyczkowe 3-faz.+N+PE 16A, w obudowie hermetycznej

– łącznik z pozycjami "1-0-2" do sterowania wentylatorem wyciągowym W1 (okop) z silnikiem dwubieg. o mocy 260W

– wyłącznik dla ster. zasilaniem obieraczki (istniejącej) dostarczoną razem z obieraczką

UKŁAD SIECI TN-S. Ochrona od porażen szybko wyłączenie i siły – portier.

Plan instalacji gniazd wtyczkowych i siły – portier.

PRZEBUDOWA I REMONT POMIESZCZEŃ KUCHNIA I ZAPLECZA PS18

OBIEKT PS nr18 w Gdyni

ADRES BUDOWY Gdynia-Obłazze, ul. Krawiecka 35

PROJEKTANT Remigiusz Łopodziński

SPRACOWUJĄCY

JEDNOSTKA PROJEKTOWA Arlio Włoczyńska-Projektownia Architektury PROSPECTA 81-524 Gdynia, ul. Gdyniany 6

1.1	ZMYWALNIA
7,0m2	płytki gres

1.2	WYDAMALNIA
4,0m2	płytki gres

SKALA	1:50
BRANŻA:	E.
DATA:	08.2010
PODPIS	
PODPIS	
6	