


B I L A N S   P O W I E R Z C H N I

PIWNICA – POMIESZCZENIA REMONTOWANE

| NR<br>POM  | NAZWA POMIESZCZENIA          | RODZ. POSADZKI       | POW<br>PODLOGI |
|------------|------------------------------|----------------------|----------------|
| 0.1        | ŁAZIENKA SOCJALNA            | plytki terakota      | 4,7 m2         |
| 0.2        | POMIESZCZENIE SOCJALNE       | plytki terakota      | 8,5 m2         |
| 0.3        | MAGAZYN I (chłodnie)         | plytki gresowe       | 3,8 m2         |
| 0.4        | MAGAZYN II (p.suchet+sprzęt) | wykł. elastyczny pcv | 3,8 m2         |
| 0.5        | MAGAZYN III (prod.suche)     | plytki gresowe       | 6,5 m2         |
| 0.6        | OBIERALNIA                   | plytki gresowe       | 7,6 m2         |
| 0.7        | MAGAZYN WARSZYW              | posadz. cementowa    | 7,9 m2         |
| RAZEM POW. |                              |                      | 42,8 m2        |

|       |                 |
|-------|-----------------|
| 0.2   | ŁAZIENKA SOCJ.  |
| 4,7m2 | plytki terakota |

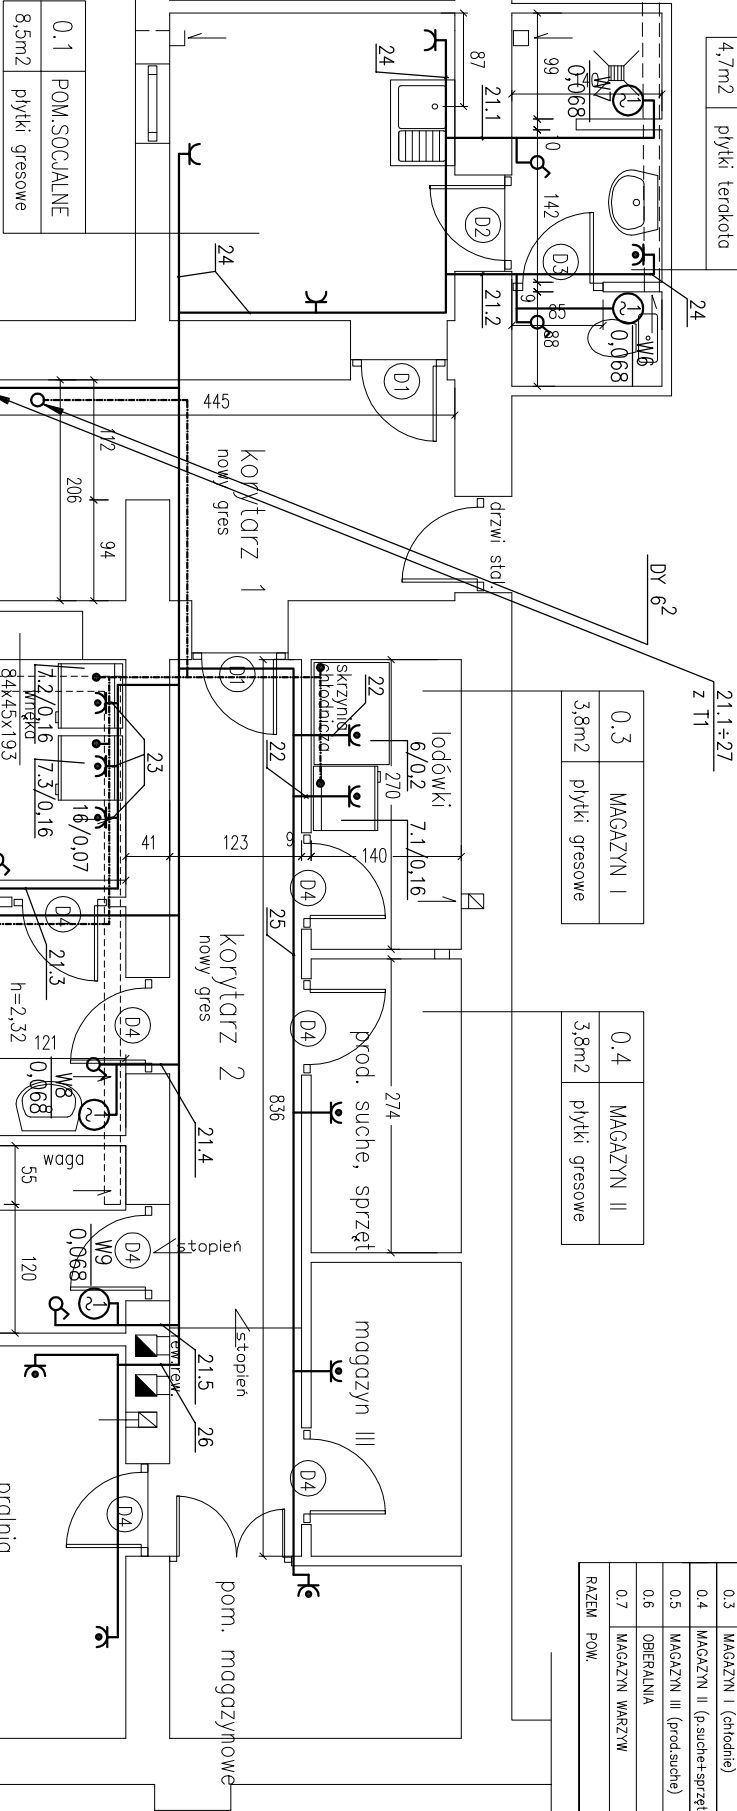

|       |                |
|-------|----------------|
| 0.3   | MAGAZYN I      |
| 3,8m2 | plytki gresowe |

|       |                |
|-------|----------------|
| 0.4   | MAGAZYN II     |
| 3,8m2 | plytki gresowe |

|       |                |
|-------|----------------|
| 0.7   | MAG. WARSZYW   |
| 7,9m2 | posadz.cement. |

|       |                |
|-------|----------------|
| 0.6   | OBIERALNIA     |
| 7,6m2 | plytki gresowe |

|       |                |
|-------|----------------|
| 0.5   | MAG.P.SUCHYCH  |
| 6,5m2 | plytki gresowe |

|                                                      |  |
|------------------------------------------------------|--|
| Plan instalacji gniazd wtyczkowych i siły – piwnica. |  |
| SKALA 1:50                                           |  |

|                                                        |                                                      |
|--------------------------------------------------------|------------------------------------------------------|
| PRZEBUDOWA I REMONT POMIESZCZEŃ KUCHNI I ZAPLECZA PS18 | BRANŻA: E.                                           |
| OBJEKT                                                 | PS nr18 w Gdyni                                      |
| ADRES BUDOWY                                           | Gdynia-Obłaz ul. Krawiecka 35                        |
| PROJEKTANT                                             | Remigiusz Łopoliński<br>upr. bud. 1570/Gd/84         |
| SPRAWDZAJĄCY                                           | PODPIS                                               |
| JEDNOSTKA PROJEKTOWA                                   | Artis Włoczyńska-Projektownia Architektury PROSTERIA |
| 81-524 Gdynia, ul. Gaspary 6                           | 7                                                    |

UKŁAD SIECI TN-S. Ochrona od porażień szybkie wyłączenie