

ADMINISTRACJA

SALA ZAJĘĆ

ZMYWALNIA


17. WINDA - istniejąca
 18. ZMYWARKA GASTRONOMICZNA NA PODSTAWIE - ISTNIEJĄCA
 19. STÓŁ ZE ZLEWEM DWUKOMOROWYM STAL. 120 x 60 x 85cm + bateria stojąca ze spryskiwaczem
 4. UMYWALKA CERAMICZNA NA PÓŁNODZE
 20. WÓZEK GASTR. 80 x 52 x85cm
 21. BLAT STAL. ODSTAWCZY 120 x 30cm, z tylnym rantem
 22. SZAFKA PRZELOTOWA STALOWA 80 x 50 x 200cm, DWUDZIELNA, DRZWI OTWIERANE, 4 półki

WYDAWLINIA


23. STÓŁ ODSTAWCZY STAL. 120 x60 x85cm, z dolną, półką i tylnym rantem
 20. WÓZEK GASTRONOMICZNY 80 x 52 x85cm

WIATROŁAP

0,00

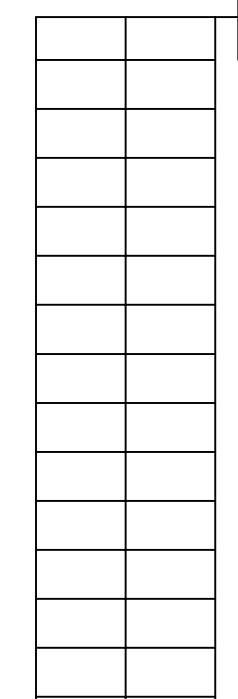

ADMINISTRACJA

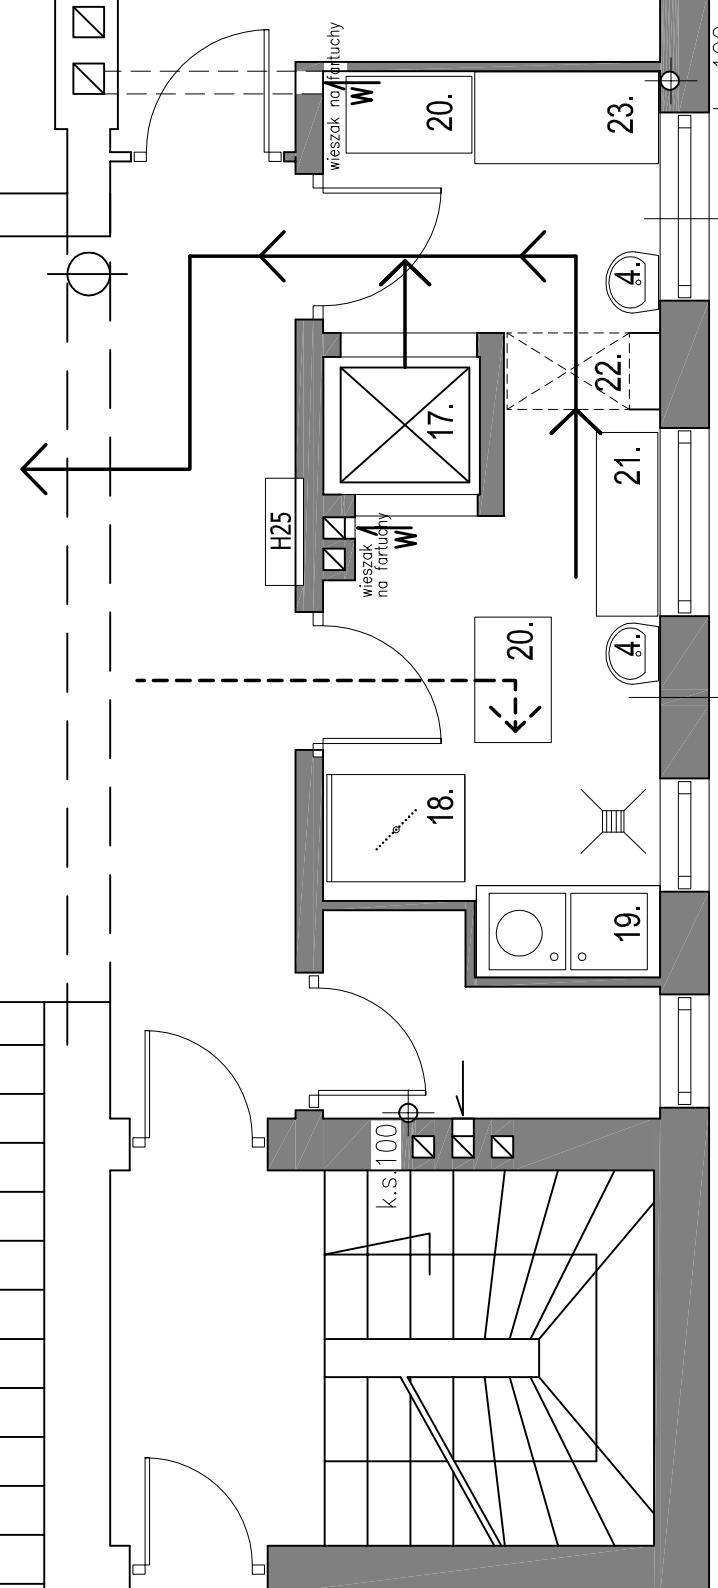

PARTER - TECHNOLOGIA		SKALA: 1:50
REMONT POMIESZCZEŃ KUCHNI I ZAPIĘCZA PS18		BRANZA: ARCH.
OBIEKT	ADRES BUDOWY	DATA: 08.2010
PS nr18 w Gdyni	Gdynia-Obuże, ul. Krawiecka 35	ETAP: PB
PROJEKTANT	mgr inż.arch. Anita Wilczyńska upr. bud. POIK/148/2006	PODPIS
SPRAWDZAJĄCY	mgr inż.arch. Piotr Wojciechowski upr. bud. POIK/150/2006	PODPIS
JEDNOSTKA PROJEKTOWA	Anita Wilczyńska - Pracownia Architektury "PROSPERITA" 81-524 Gdynia, ul. Gopiany 6	T2

1.2	WYDAWLINIA
-----	------------

1.1	ZMYWALNIA
-----	-----------