


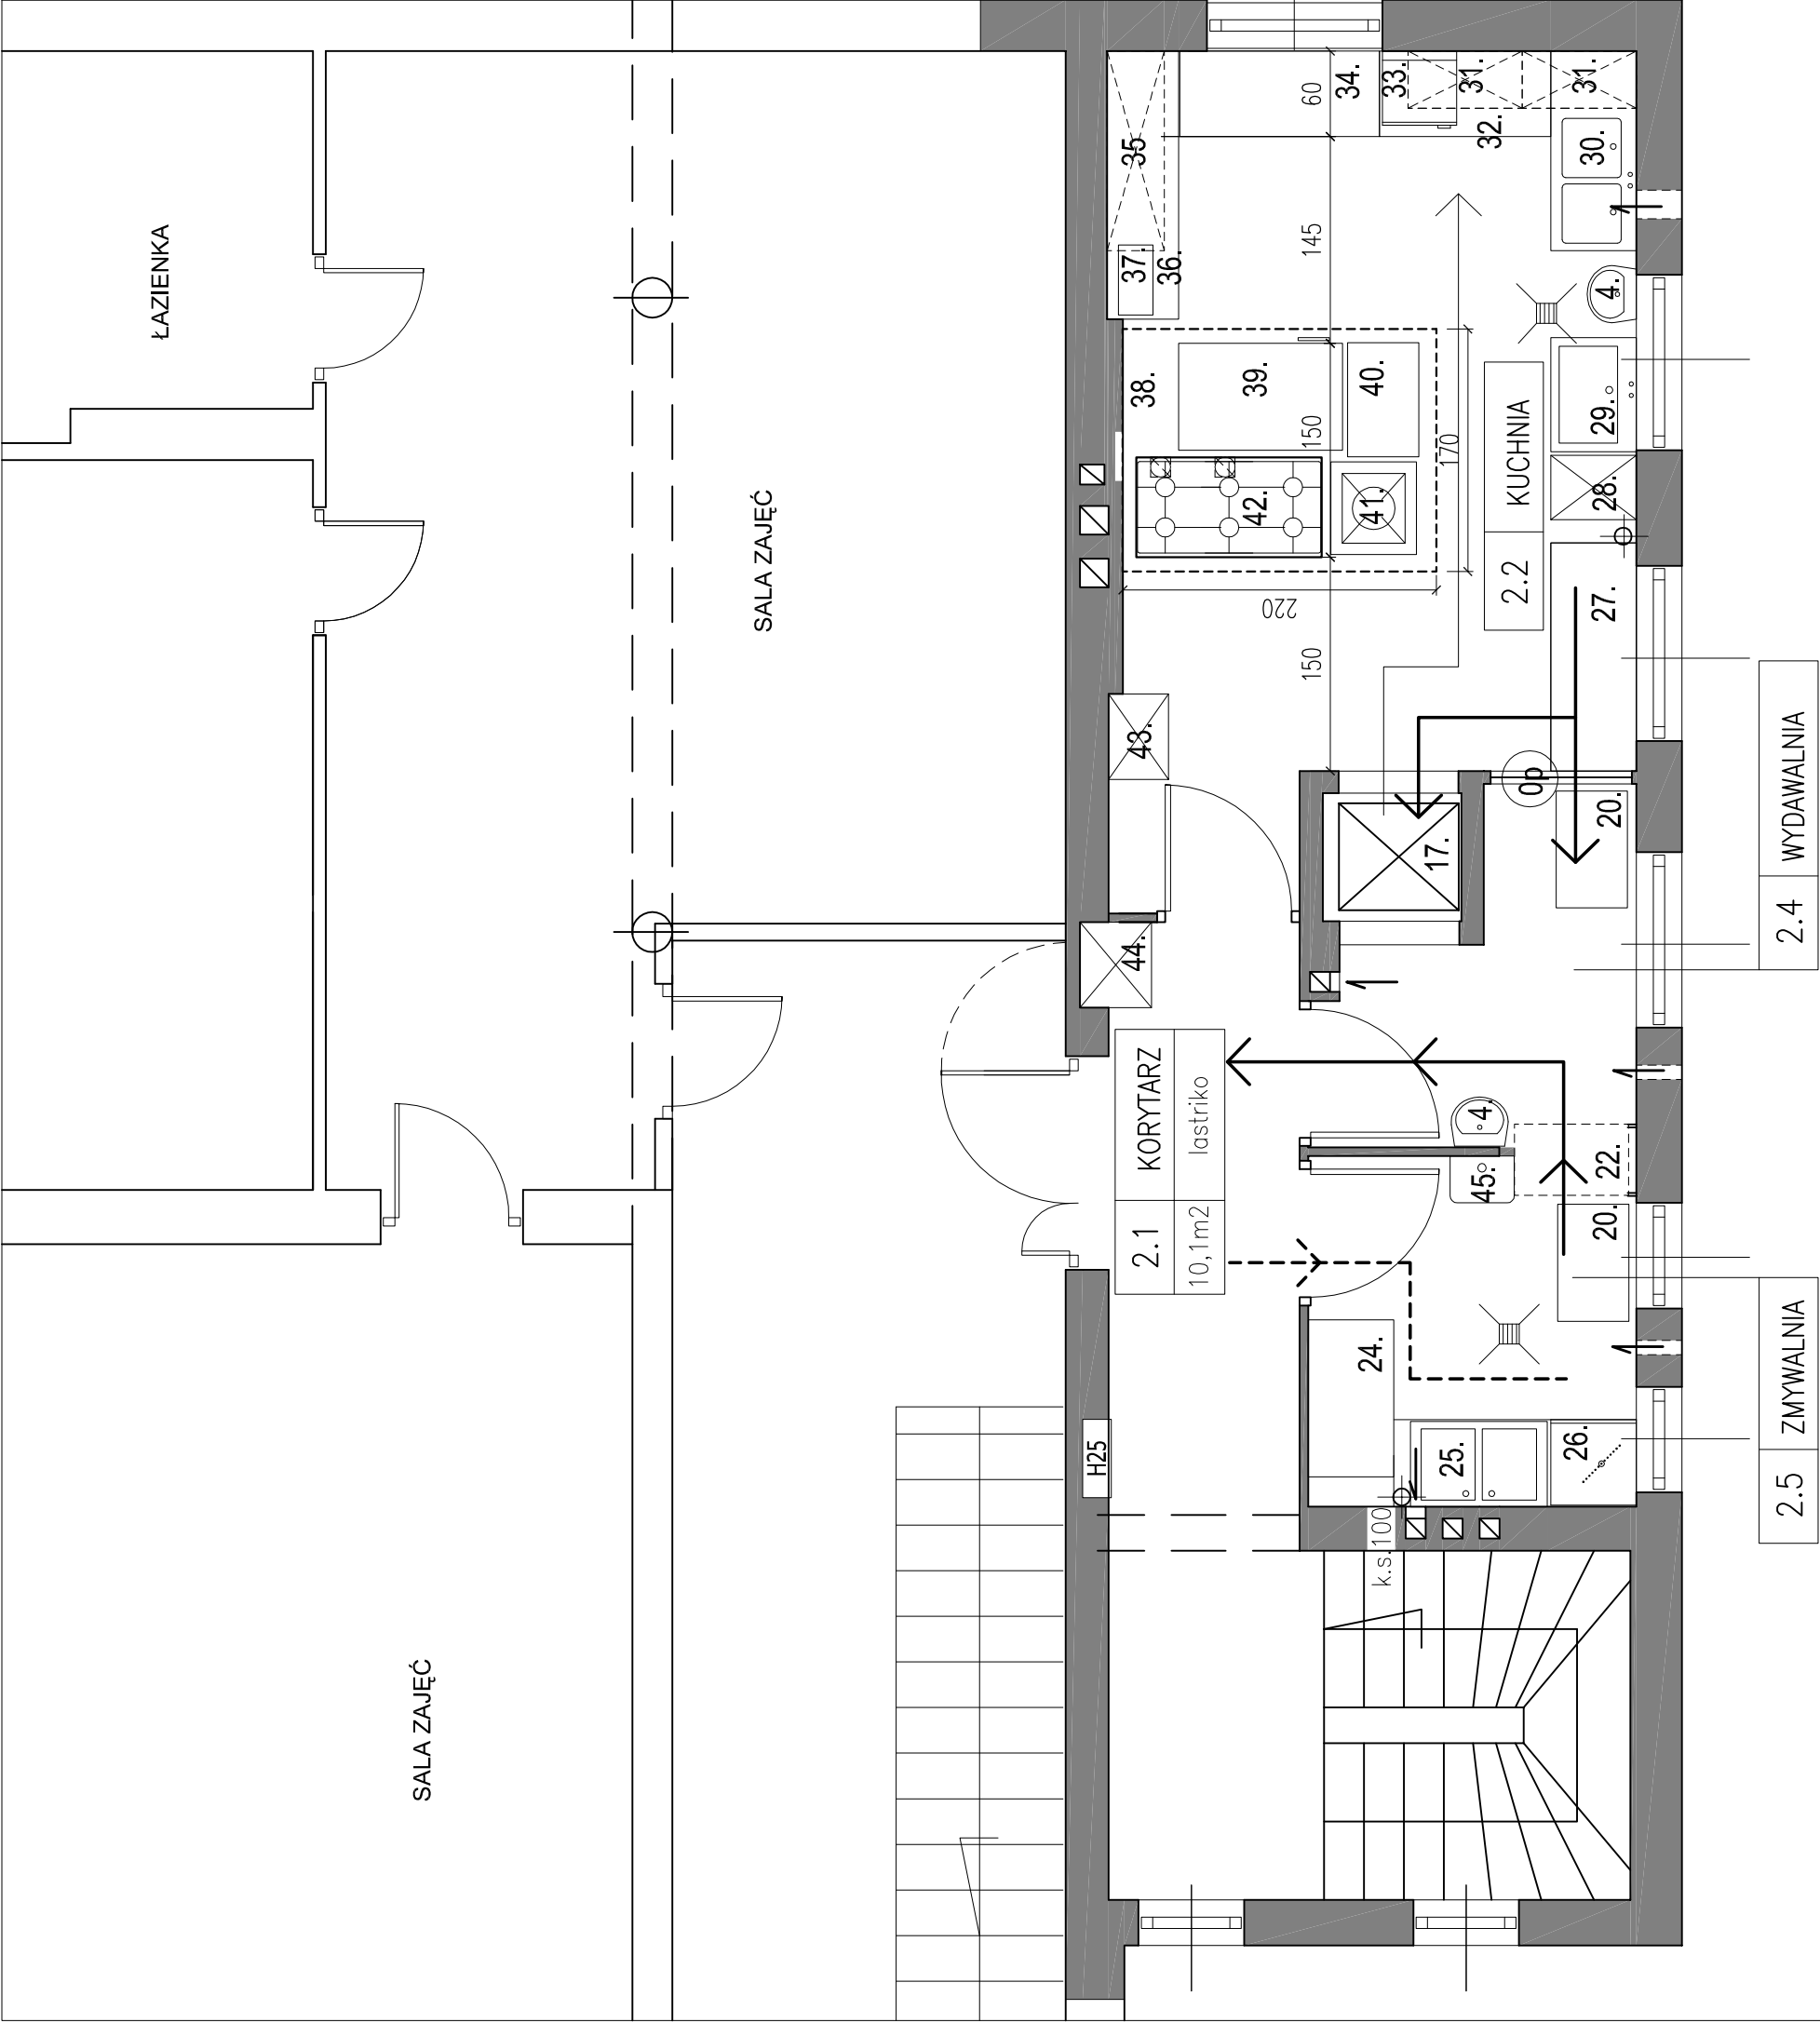

ZMYWALNIA	
24.	STÓŁ STAL. 120 x 60 x85 - blat odstawczy istniejący
25.	ZLEW DWUKOMOROWY STALOWY 100 x 60 x 85cm - istniejący
26.	ZMYWARKA GASTRONOMICZNA NA PODSTAWIE - istniejąca
20.	WÓZEK GASTROMICZNY 80 x 52 x 85cm
22.	SZAFKA PRZELOTOWA STALOWA 80 x 50 x 200cm, DWUDZIELNA, DRZWI OTWIERANE, 4 półki
45.	ZLEW GOSPODARCZY 45x33cm STALOWY Z FARTUCHEM
WYDAWALNIA	
20.	WÓZEK GASTROMICZNY 80 x 52 x 85cm
4.	UMYWALKA CERAMICZNA NA PÓLNODZE
17.	WINDA - istniejąca
KUCHNIA	
27.	STÓŁ STAL. Z SZAFKĄ DOLNĄ (1 półka) 160 x 60 x 85cm - istniejący
28.	REGAŁ OCIEKOWY 60 x 40 x 180cm
29.	BASEN STAL. JEDNOKOMOROWY 80 x 60 x 85cm - gl.40cm
4.	UMYWALKA CERAMICZNA NA PÓLNODZE
30.	ZLEW STAL. DWUKOMOROWY (OGÓLNY) 140 x 60 x 85 tylny rant, komory z prawej strony
31.	SZAFKA STAL. WISZĄCA ZAMKNIĘTA, 1 półka - 80 x 60 gl.40cm
32.	STÓŁ STAL. ROBOCZY 120 x 60 x 85cm, tylny rant
33.	LODÓWKA AGD h=0,85m (montaż pod blatem stołu) - istniejąca
34.	STÓŁ STAL. Z SZAFKĄ DOLNĄ (1 półka) 140 x 60 x 85cm
35.	SZAFKA STAL. WISZĄCA ZAMKNIĘTA, 1 półka - 140 x 60 gl.40cm
36.	STÓŁ STAL. (indyw.) 190 x 50 x 85 cm (dolna półka, tylny rant)
37.	WILK DO MIĘSA NABŁATOWY
38.	OKAP CENTRALNY Z ŁAPACZAMI TŁUSZCZU I OŚWIETLENIEM JARZENIOWYM 170 x 220cm
39.	PATELNIĄ ELEKTRYCZNA 113 x 72 x 85cm - JUGEMA PE-003
40.	STÓŁ STAL. ODSTAWCZY 80 x 50 x 85cm
41.	TABORET GAZOWY 60 x 60 x40cm
42.	KUCHNIA GAZ / ELEKTR - 6 PALNIKOWA 70x130x85cm
17.	WINDA istniejąca
43.	SZAFKA METAL. NA NÓŻKACH 60 x 40 x180cm - CZYSTE FARTUCHY
44.	SZAFKA GOSPODODARCZA METAL.NA NÓŻKACH 60 x 50 x 180cm
Op. OKNO PODAWCZE DO WYDAWALNI - PCV 115 x 115cm	
PIĘTRO- TECHNOLOGIA	
REMONT POMIESZCZEN KUCHNII I ZAPLECZA PS18	
OBIEKT	PS nr18 w Gdyni
ADRES BUDOWY	Gdynia—Obłuże, ul. Krawiecka 35
PROJEKTANT	mgr inż.arch. Anita Wilczyńska upr. bud. PO/KK/148/2006
SPRAWDZAJĄCY	mgr inż.arch. Piotr Wojciechowski upr. bud. PO/KK/150/2006
JEDNOSTKA PROJEKTOWA	Anita Wilczyńska—Pracownia Architektury "PROSPERITA" 81—524 Gdynia, ul. Gopłany 6
SKALA 1:50	
BRANŻA: ARCH.	
ETAP: PB	
DATA: 08.2010	
PODPIS	
PODPIS	
T3	