



ZMIANA MIEJSCOWEGO PLANU ZAGOSPODAROWANIA PRZESTRZENNEGO CZĘŚCI DZIELNICY WZGÓRZE ŚW. MAKSYMILIANA W GDYNI,
REJON ULIC WYSPIAŃSKIEGO I EJSMONDA
RYSUNEK ZMIANY PLANU, skala 1 : 1000

1302z

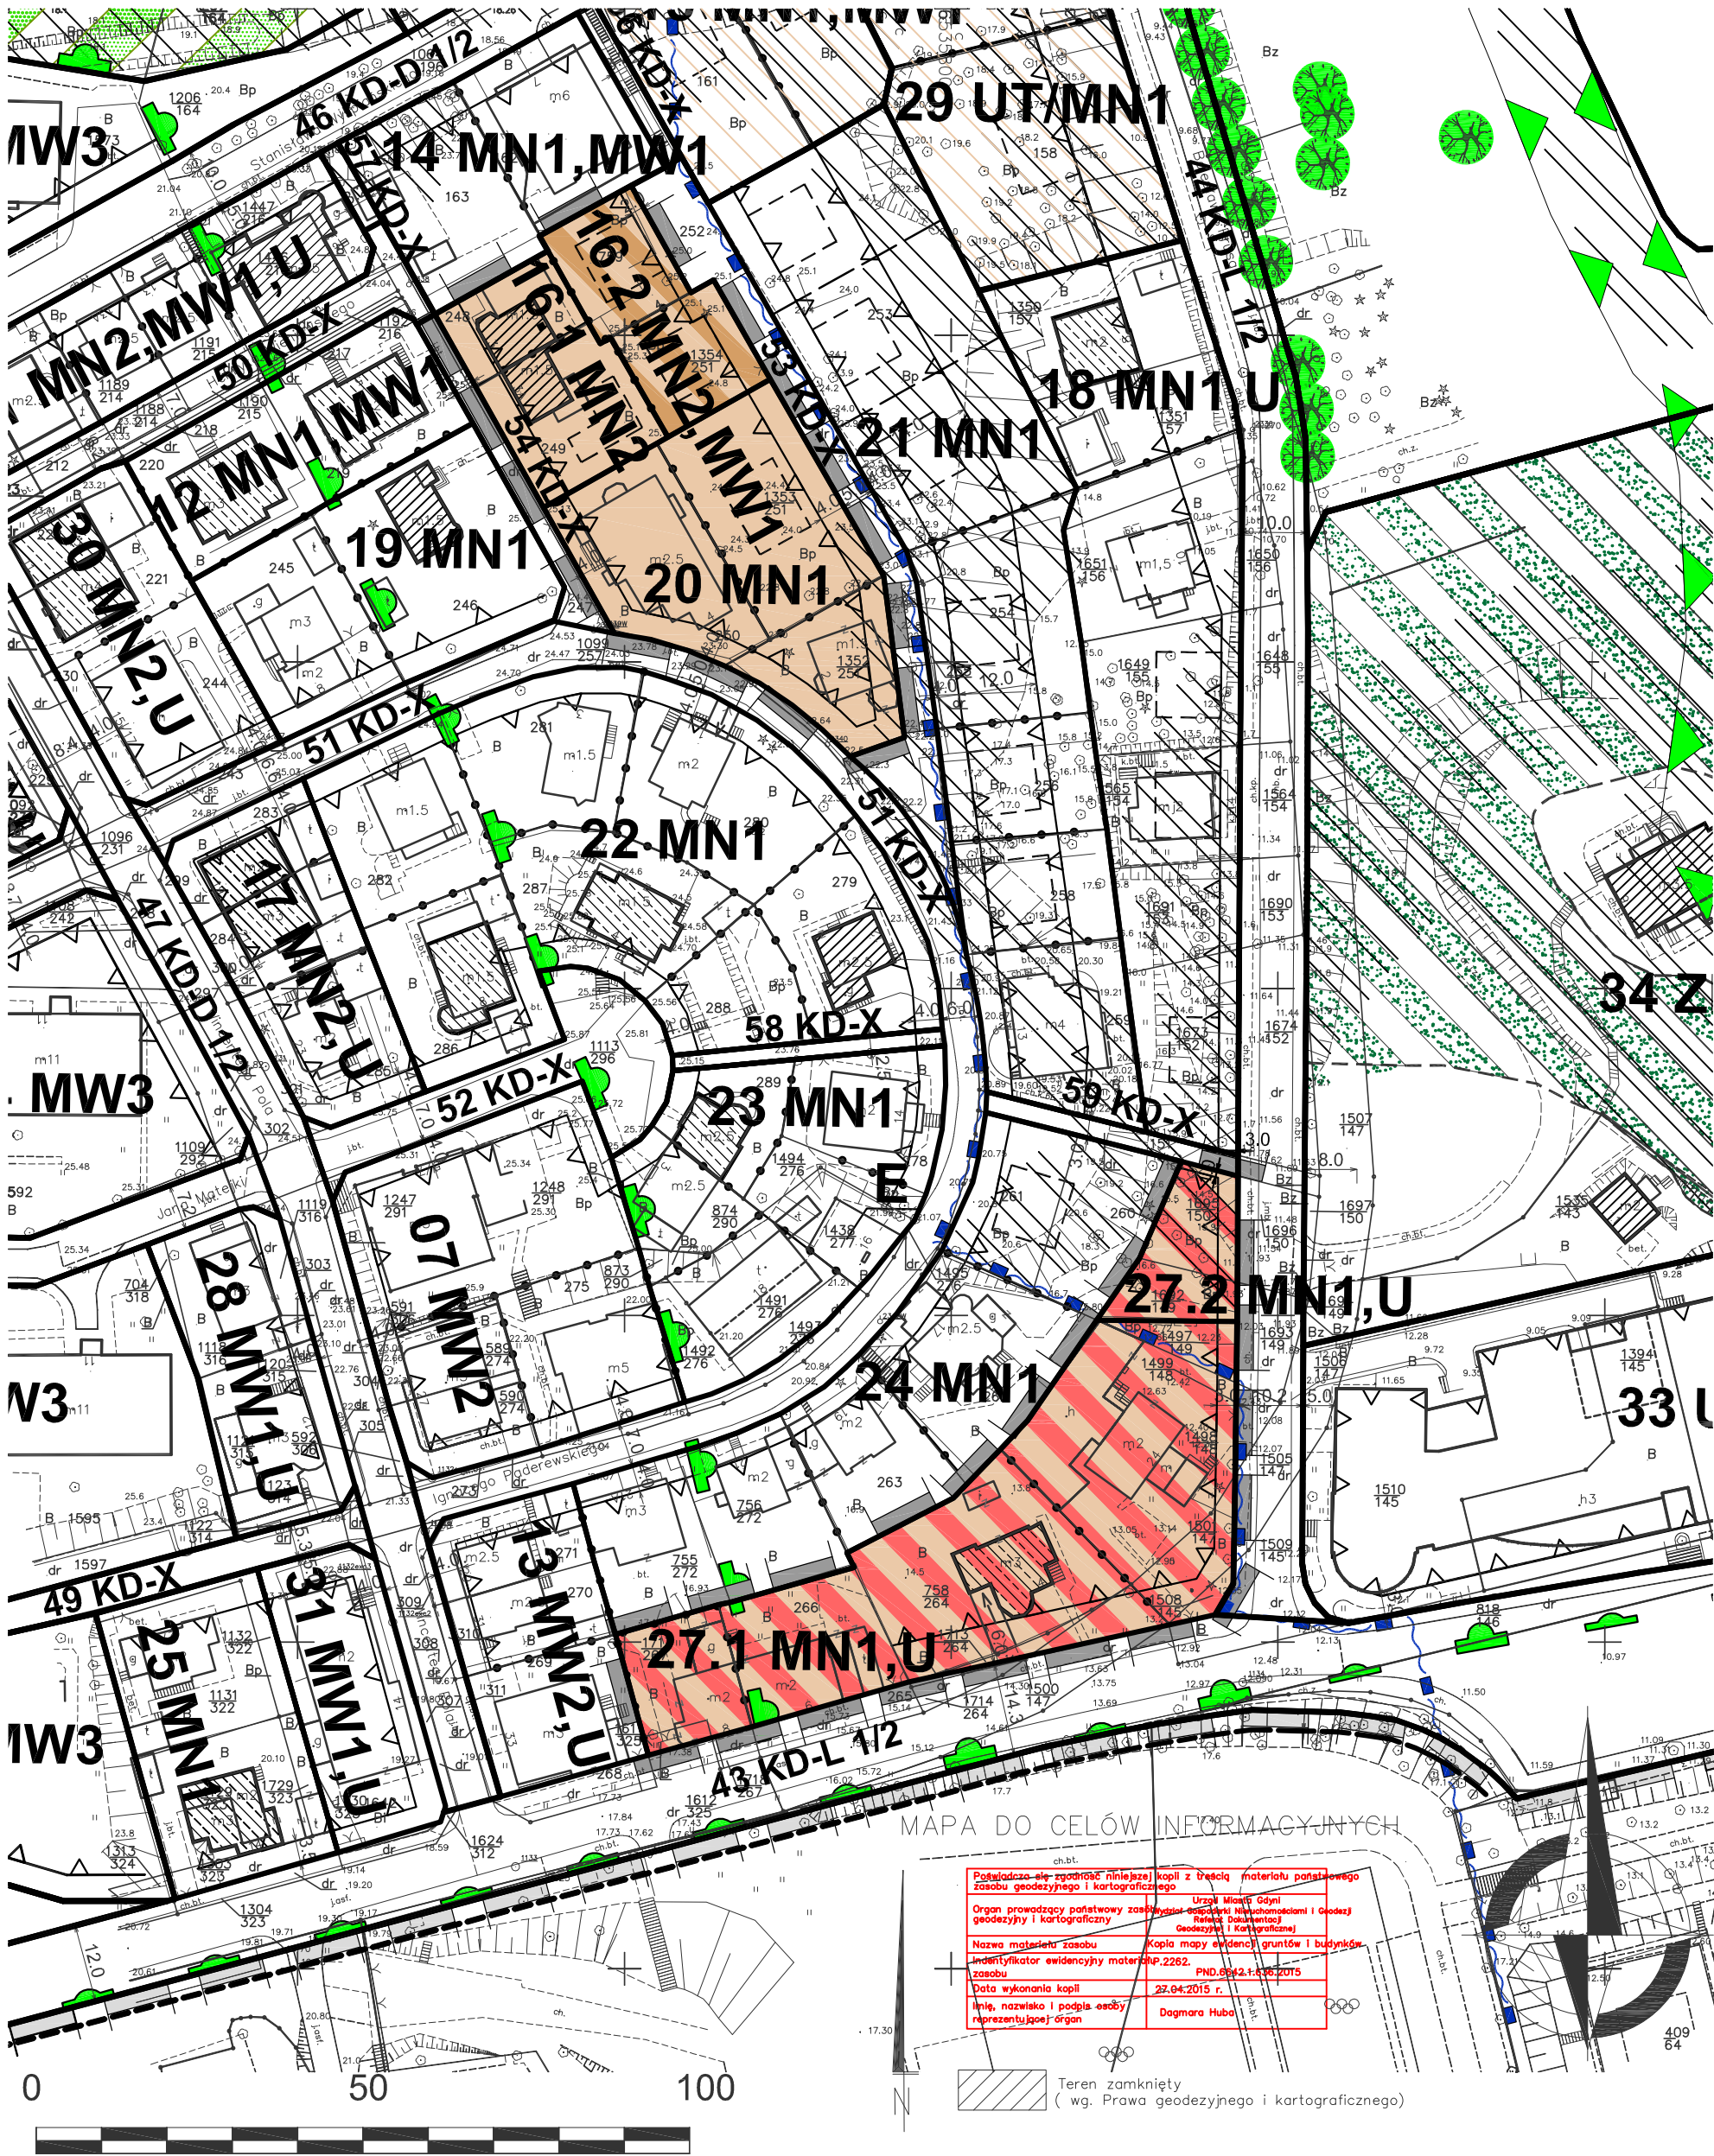


OZNACZENIA

USTALENIA PLANU

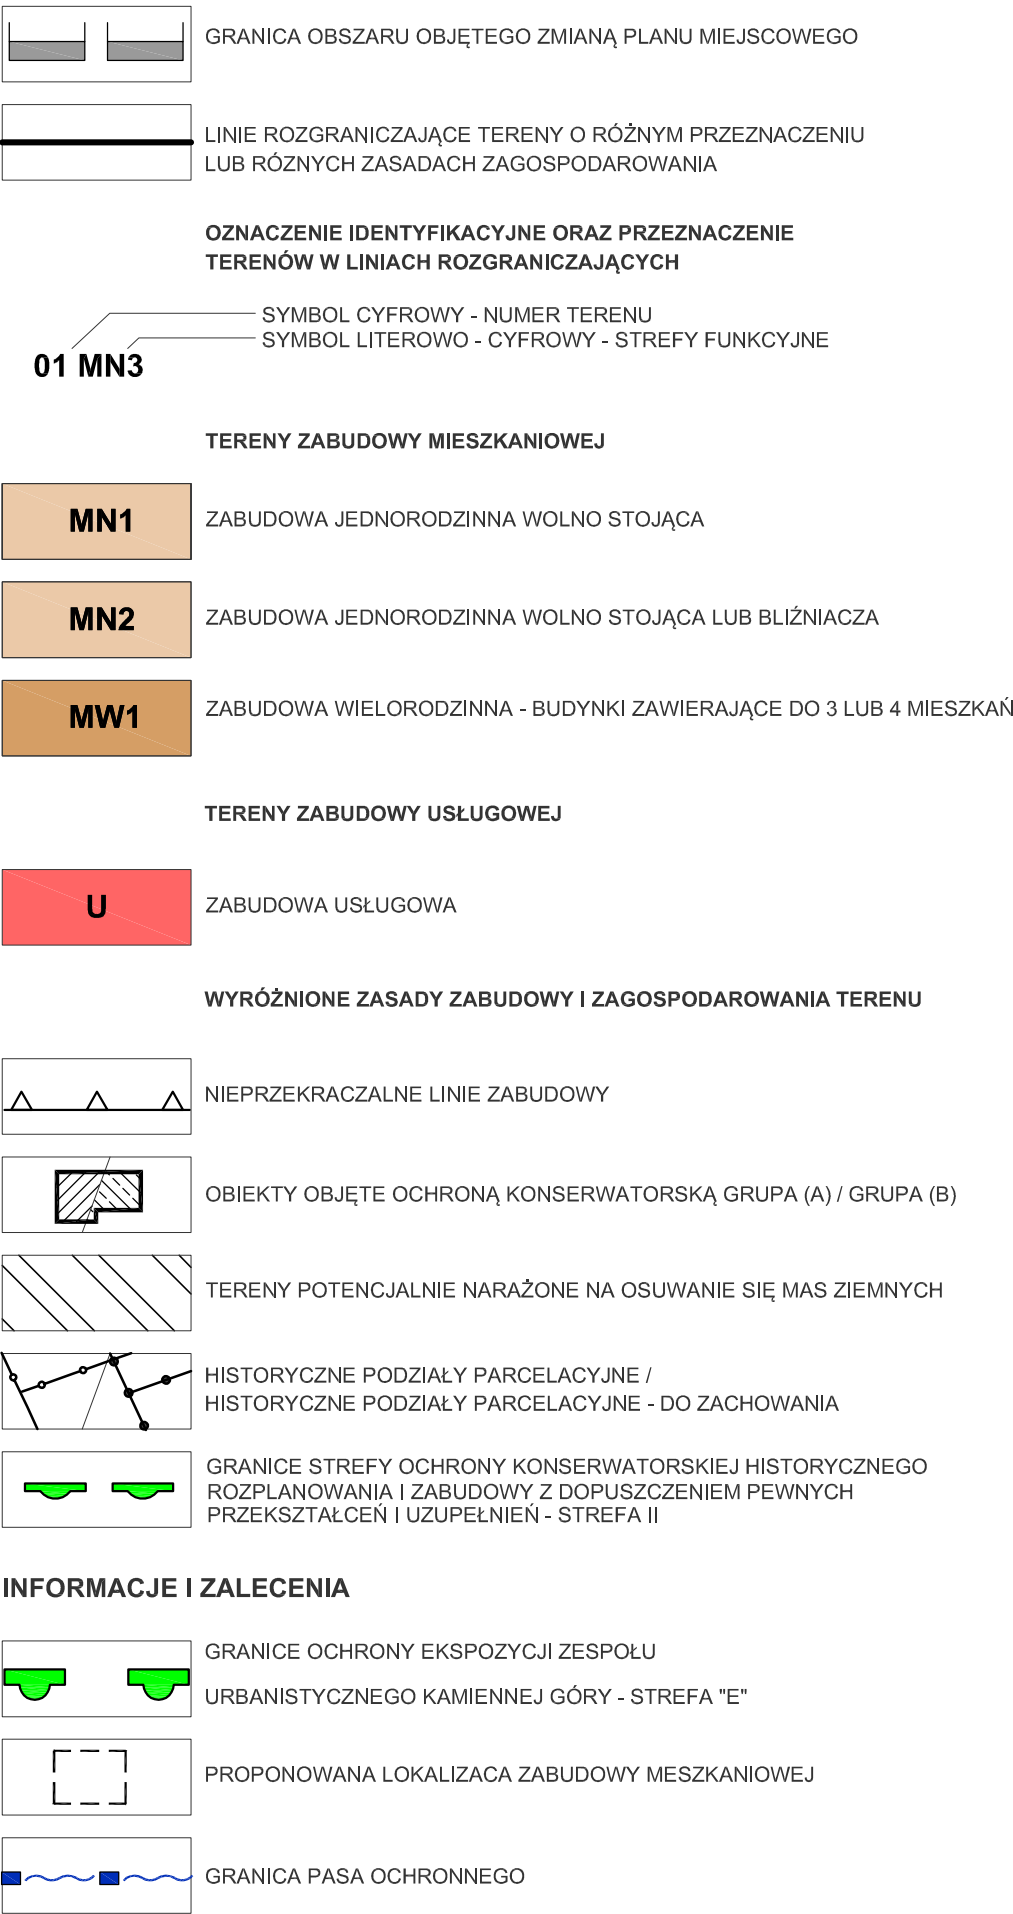

WYRYS ZE STUDIUM UWARUNKOWAŃ I KIERUNKÓW
ZAGOSPODAROWANIA PRZESTRZENNEGO GDYNI
UCHWALONEGO UCHWAŁĄ NR XVII/400/08
RADY MIASTA GDYNI Z DNIA 27 LUTEGO 2008 R.,
ZMIENIONEGO UCHWAŁĄ NR XXXVII/799/14
RADY MIASTA GDYNI Z DNIA 15 STYCZNIA 2014 R.

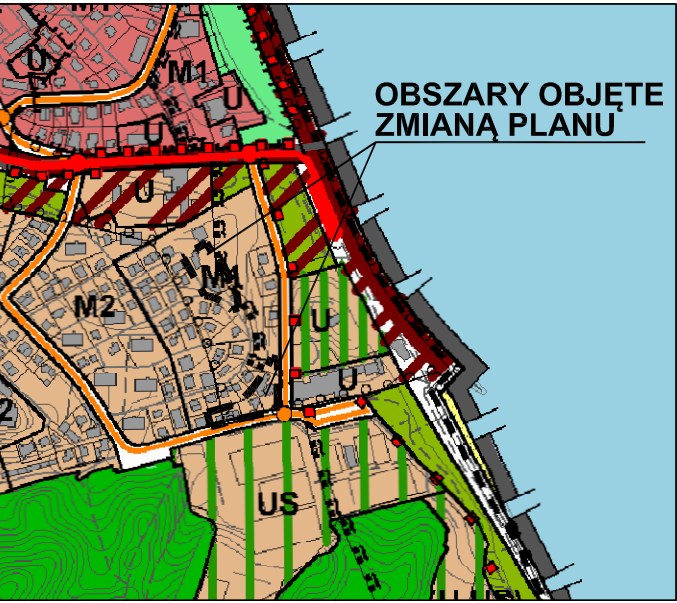

LEGENDA

STRUKTURA PRZESTRZENNA - KIERUNKI ZMIAN

STREFY FUNKCYJONALNE

strefa miejska

STRUKTURA FUNKCYJONALNA - KIERUNKI ZMIAN
W PRZEZNACZENIU TERENÓW

M1 tereny o przewadze zabudowy mieszkaniowej
jednorodzinnej i małych domów mieszkalnych

GRANICE OBSZARÓW OBJĘTYCH OCHRONĄ

OBSZARY OBJĘTE PRAWNĄ OCHRONĄ ZABYTKÓW

strefy ochrony ekspozycji obszarów wpisanych
do rejestru zabytków

TERENY PORTÓW I PRZYSTANI, OCHRONA BRZEGU MORSKIEGO

granice pasa ochronnego brzegu morskiego

Projekt zmiany planu wyłożony do publicznego wglądu
w dniach 02.05.2015 r. - 22.05.2015 r.



BIURO PLANOWANIA PRZESTRZENNEGO MIASTA GDYNI

ul. T. Wendy 7/9, 81-341 Gdynia



ZMIANA MIEJSCOWEGO PLANU ZAGOSPODAROWANIA

PRZESTRZENNEGO CZĘŚCI DZIELNICY

WZGÓRZE ŚW. MAKSYMILIANA W GDYNI,

REJON ULIC WYSPIAŃSKIEGO I EJSMONDA

NAZWA RYSUNKU	RYSUNEK ZMIANY PLANU		
PROJEKTANT	mgr inż. arch. Alicja Kowalska POIU nr G 138/2002		
ZESPÓŁ PROJEKTOWY	mgr inż. arch. Agnieszka Jurecka		
ŚRODOWISKO	mgr Paweł Sagin mgr Gabriela Flutowska		
DYREKTOR BIURA	mgr inż. arch. Marek Karzyński upr. urbanistyczne NR 1662, POIU nr G-151/2002		
PLAN NR	DATA	SKALA	NR RYS.
1302z	kwiecień 2015	1:1000	1