



SCHEMAT RURY OSŁONOWEJ STALOWEJ Z TERMOIZOLACJĄ

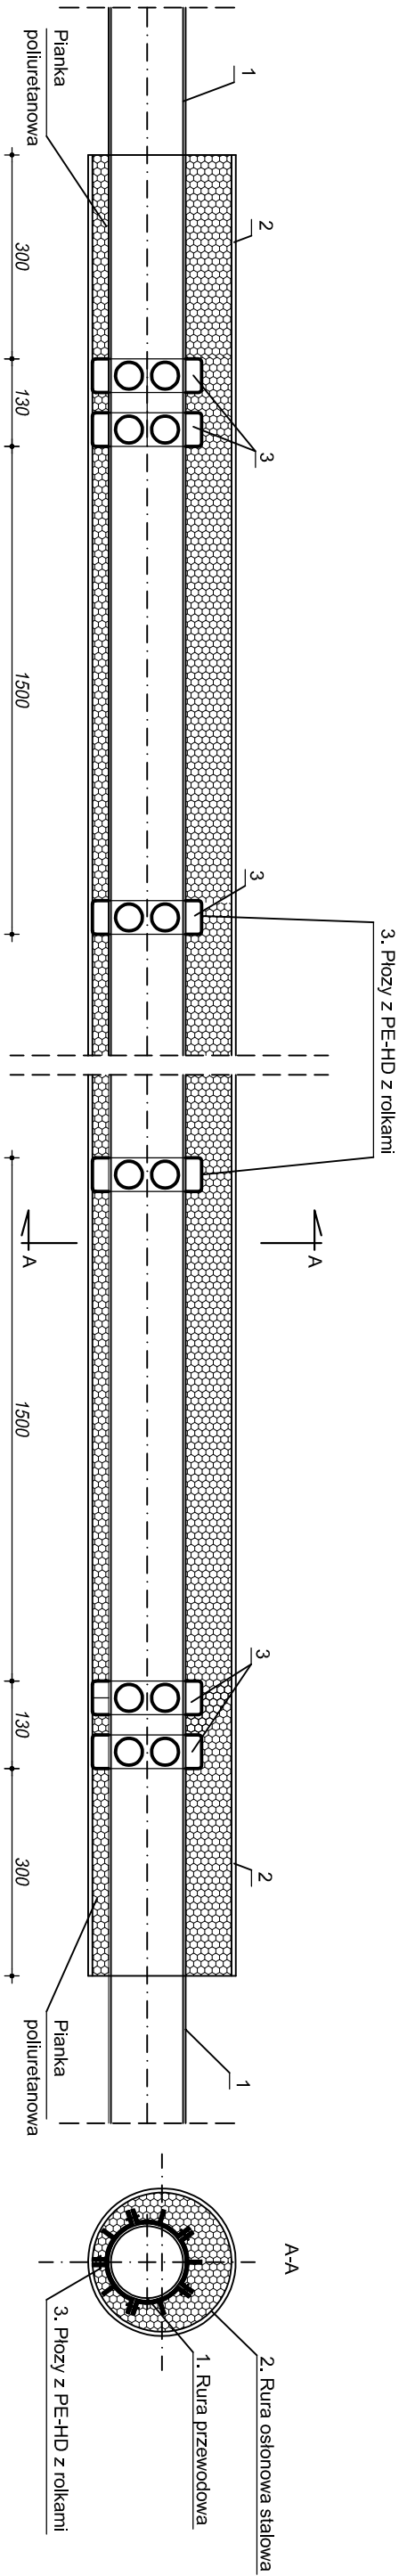

SCHEMAT RURY OSŁONOWEJ PE

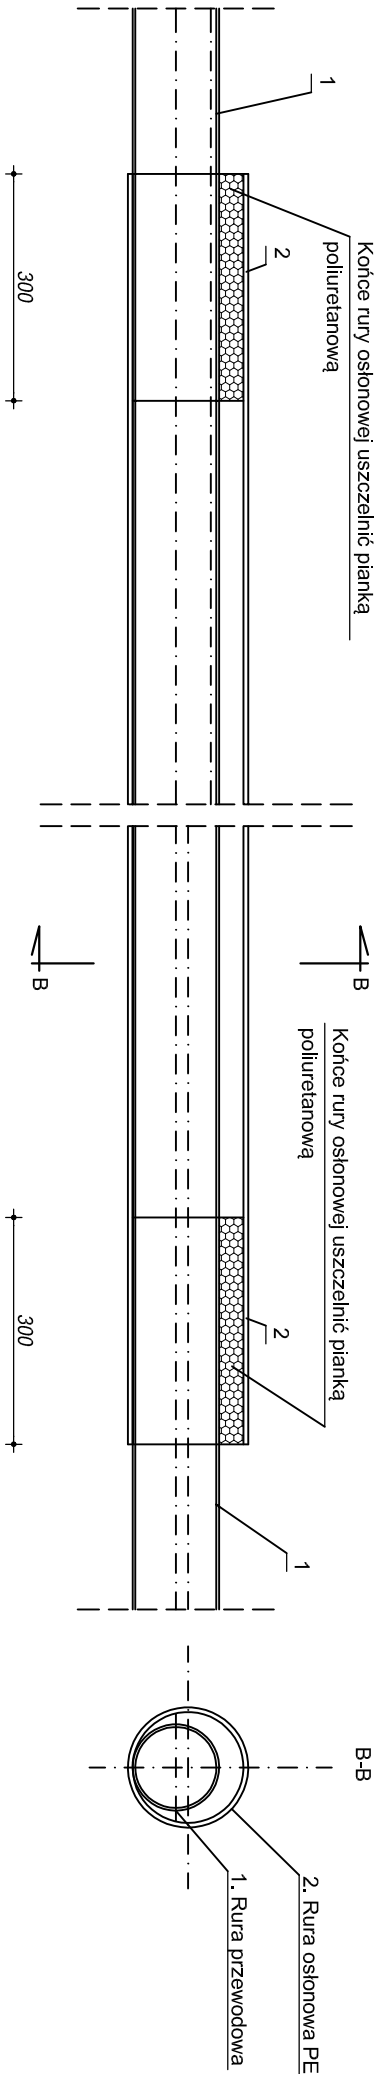

UWAGA:

Dobór RO stosownie do opisu na planie sytuacyjnym oraz profilach przełożenia gazociągów.

Rozwiązania zawarte w niniejszym opracowaniu podlegają ochronie prawa autorskiego i mogą być powielone oraz udostępniane osobom trzecim jedynie przez zamawiającego w zakresie określonym w umowie o przeniesienie praw autorskich lub na podstawie pisemnego zezwolenia W/W Biuro z zastrzeżeniem wszelkich składowych prawnych

JBPBK s.a.
Biuro Projektów
Budowlanych
Komunalnych
w Gdańsku

80-237 Gdańsk, ul. Jantar, Upięknienie 27
60-050 Słupsk, ul. 100-lecie 11, 60-050 Słupsk, ul. 100-lecie 11

REWITALIZACJA TERENÓW DZIELNICY CHYLONIA W GDYNI
ZADANIE 1 – ROZBUDOWA ULIC KOMIEROWSKIEGO, OPALIA HACKIEGO
ZAMENHOFA ORAZ ŚWIEGOSZOWSKIEGO

SCHEMAT RURY OSŁONOWEJ NA GAZOCIAGU I PRZYLĄCZY GAZOWYM

Stadium opracowania: PROJEKT BUDOWLANY

Data: 11.2015

Wzrost: 0151/0287

Skala: ---

rys nr G-04

Projektant:	mgr inż. Andrzej Pietrzak	specj. instalacje i sieci sanitarne	upr. nr POM/0029/PW05/06	
Opracowanie:		specj. upr. nr	-	
		specj. upr. nr	-	
		specj. upr. nr	-	
		specj. upr. nr	-	
Sprawdzający:	mgr inż. Magda Pietrzak	specj. instalacje i sieci sanitarne	upr. nr POM/0034/PW05/07	