ul. Stefana Ramułta

ul. Komierowskiego

ul. Morska

Morska

PG-03

Istniejąca nieczynna sieć gazowa do demontażu

Istniejąca sieć gazowa g160 do demontażu po przebudowie

Projektowana rura osłonowa 250PE, L=14.5m

g160PE

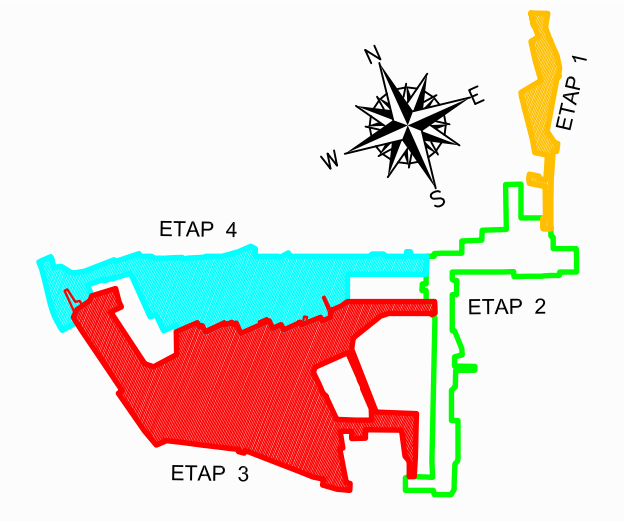

OZNACZENIA:

- Zakres etapu 1 wg odrębnego opracowania
- Zakres etapu 2
- Zakres etapu 3 wg odrębnego opracowania
- Zakres etapu 4 wg odrębnego opracowania
- Sieć gazowa istniejąca
- Sieć gazowa istniejąca nieczynna do demontażu
- Sieć gazowa istniejąca nieczynna pozostająca w gruncie
- Sieć gazowa istniejąca czynna do demontażu po przebudowie
- Sieć gazowa istniejąca czynna pozostająca w gruncie po przebudowie
- Sieć gazowa projektowana
- Sieć gazowa projektowana wykonana metodą bezwykopową
- Rura ochronna RO (rura przeciskowa RP)

Rozwiązania zawarte w niniejszym opracowaniu podlegają ochronie prawa autorskiego i mogą być powielane oraz udostępniane osobom trzecim jedynie przez Zamawiającego w zakresie określonym w umowie o przeniesienie praw autorskich lub na podstawie pisemnego zezwolenia w/w Biura z zastrzeżeniem wszelkich skutków prawnych

BPBK s.a.
Biuro Projektów Budownictwa Komunalnego spółka akcyjna w Gdańsku
80-237 Gdańsk, ul. Jana Uphagena 27
tel. 058 341-40-11; fax 058 341-89-46

REWITALIZACJA TERENÓW DZIELNICY CHYLONIA W GDYNI WRAZ Z ROZBUDOWĄ ULIC KOMIEROWSKIEGO, OPATA HACKIEGO, ZAMENHOFA I ŚW.MIKOŁAJA ORAZ BUDOWĄ KOLEKTORA DESZCZOWEGO DO RZEKI CHYLONKI

PLAN SYTUACYJNY

Stadium opracowania:	PROJEKT WYKONAWCZY – ETAP 2		
Data: 01.2016	*Skala:* 1:500	G-0101	
Nr zlec: 0151/0287	*Nr arch:*	*Rys nr*	

Projektant:	mgr inż. Andrzej Pietrzak	*specj.* instalacje i sieci sanitarne *upr. nr* POM/0029/PWOS/06	
Opracowanie:	mgr inż. Mateusz Kępczyński	*specj.* – *upr. nr* –	
	–	*specj.* – *upr. nr* –	
	–	*specj.* – *upr. nr* –	
Sprawdzający:	mgr inż. Magda Pietrzak	*specj.* instalacje i sieci sanitarne *upr. nr* POM/0034/POOS/07	