


REWITALIZACJA TERENÓW DZIELNICY CHYLONIA W GDYNI
WRAZ Z ROZBUDOWĄ ULIC KOMIEROWSKIEGO, OPATA HACKIEGO, ZAMENHOFA I ŚW. MIKOŁAJA
ORAZ BUDOWĄ KOLEKTORA DESZCZOWEGO DO RZEKI CHYLONKI
PRZESTRZENNY UKŁAD ZIELENI

ETAP 1

skala 1:500

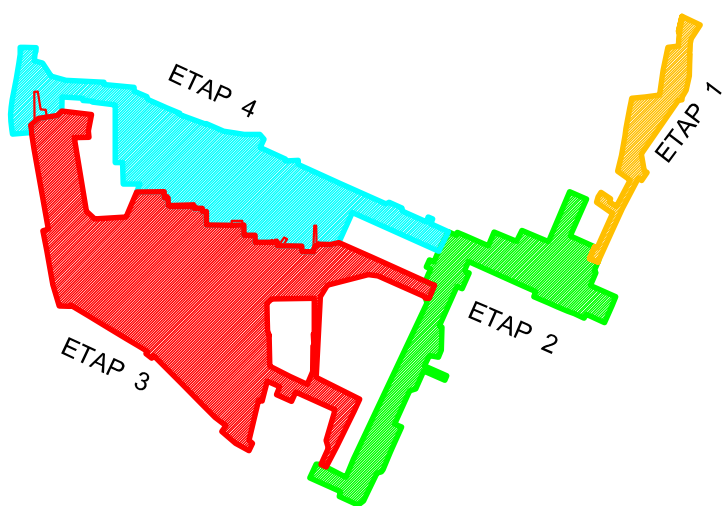

LEGENDA:

- ZAKRES OPRACOWANIA - ETAP 1
- zakres wg odrębnego opracowania - ETAP 2
- Krawężniki betonowe 15/30cm (światło 12cm)
- Krawężniki betonowe 15/30cm (światło 1cm)
- Krawężniki betonowe 15/30cm (światło 2cm)
- Krawężniki kamienny 18/18cm (światło 2cm)
- Obrzeża betonowe 8/30cm
- Zakres rodzajów nawierzchni chodników
- Ławka
- Kosz na śmieci
- Stojak na rower

OZNACZENIA BRANŻY ZIELENI

- ISTNIEJĄCE DRZEWIA
- ISTNIEJĄCE KRZEWY I DRZEWIA O OBW.<25CM
- PROJEKTOWANE TRAWNIKI

Rozwiązania zawarte w niniejszym opracowaniu podlegają ochronie prawa autorskiego i mogą być powielane oraz udostępniane osobom trzecim jedynie przez Zamawiającego w zakresie określonym w umowie o przeniesienie praw autorskich lub na podstawie pisemnego zezwolenia w/w Biura z zastrzeżeniem wszelkich skutków prawnych.

	REWITALIZACJA TERENÓW DZIELNICY CHYLONIA W GDYNI WRAZ Z ROZBUDOWĄ ULIC KOMIEROWSKIEGO, OPATA HACKIEGO, ZAMENHOFA I ŚW. MIKOŁAJA ORAZ BUDOWĄ KOLEKTORA DESZCZOWEGO DO RZEKI CHYLONKI PRZESTRZENNY UKŁAD ZIELENI			
	Stadium opracowania: PROJEKT WYKONAWCZY – ETAP 1			
Data: 01.2016	Skala: 1:500	Nr arch: 0151/0287	Nr rys: 2	
Projektant: mgr inż. arch. kraj. Agnieszka Głombiowska	specj. insp. nadzoru terenów zieleni upr. nr NOT-Sito Poznań/12/0065/15			
Opracowanie: -	specj. upr. nr -			
-	specj. upr. nr -			
-	specj. upr. nr -			
Sprawdzający: mgr Gabriela Kosiedowska	specj. insp. nadzoru terenów zieleni upr. nr NOT/Sito 101/2002			