


1603 Stryjska i Łużycka

Miejscowy plan zagospodarowania przestrzennego części dzielnicy Mały Kack w Gdyni, rejon ulic Stryjskiej i Łużyckiej, uchwalony uchwałą nr **XXVIII/648/05** Rady Miasta Gdyni z dnia **23 lutego 2005 roku**

Plan został opublikowany w Dzienniku Urzędowym Województwa Pomorskiego z dnia 22 kwietnia 2005 r., Nr 38, poz. 746

Ustalenia planu zostały zmienione na fragmencie objętym miejscowym planem zagospodarowania przestrzennego części dzielnic Mały Kack i Redłowo w Gdyni, rejon ul. Stryjskiej od ronda im. Macieja Brzeskiego do al. Zwycięstwa (1409 Stryjska, rondo Brzeskiego).

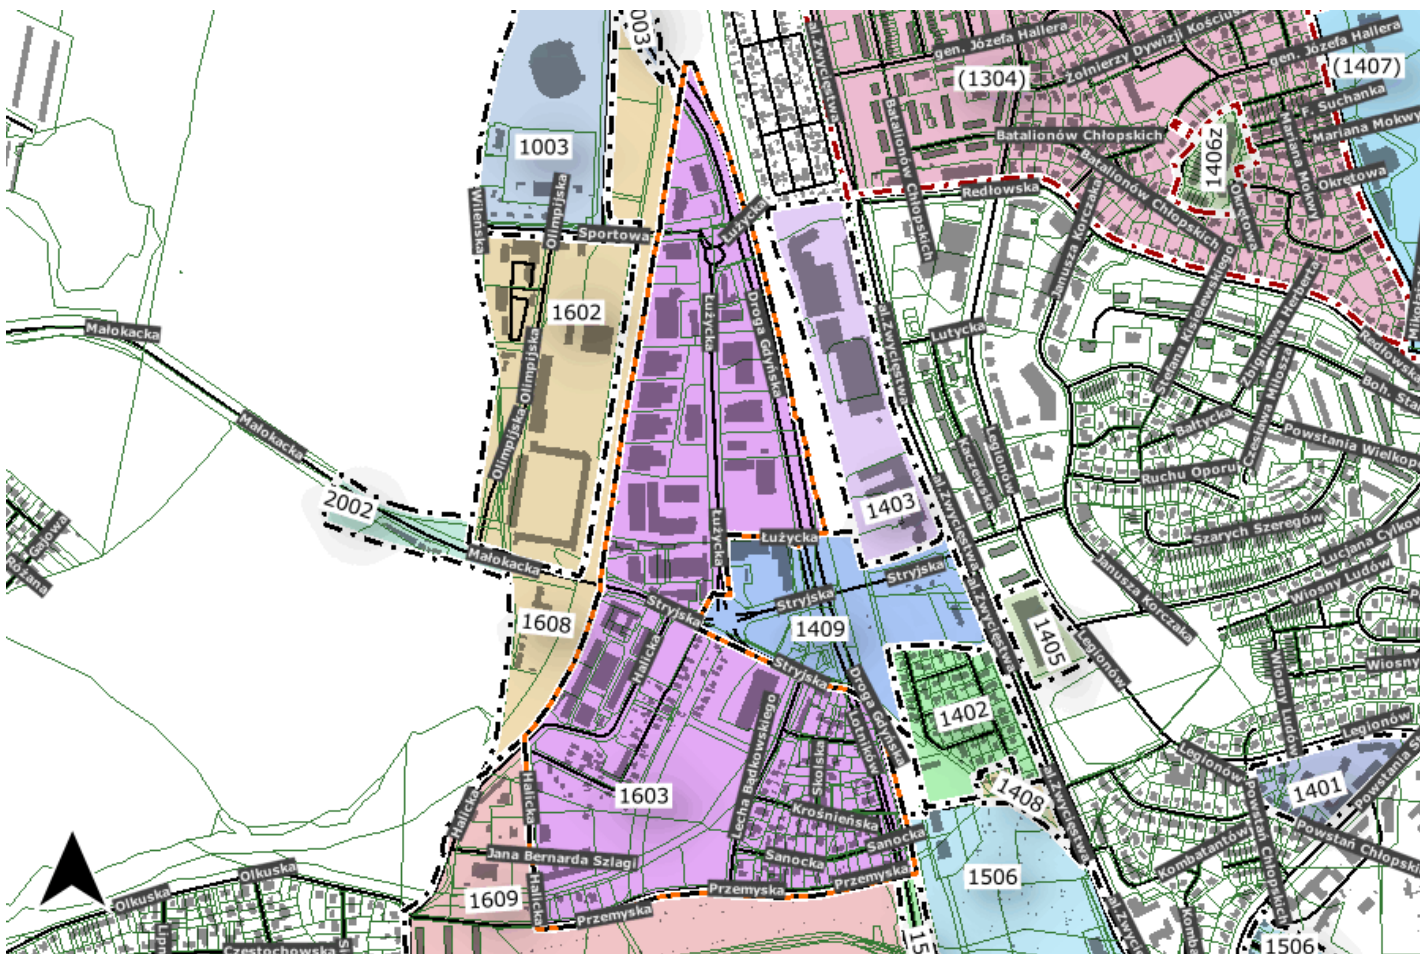

część tekstowa: treść uchwały (318 KB)

część graficzna: rysunek planu wskazujący obszary o zmienionych ustaleniach (3,20 MB)

część graficzna: rysunek planu (3,5 MB)

Rejestr zmian

Podmiot udostępniający:

Urząd Miasta Gdyni

Odpowiedzialny za treść:

Marek Karzyński

Wprowadził informację:

Jacek_Poćwiardowski

Ostatnio zmodyfikował:

Bartłomiej Poźniak

Data wytworzenia informacji:

23.02.2005

Data udostępnienia informacji:

16.01.2007

Ostatnia aktualizacja:

16.10.2018

Źródło: <https://www.gdynia.pl/bip/uchwalone-miejscowe-plany-zagospodarowania-przestrzennego,422/1603-stryjska-i-luzycka,376464>

