


Inwentaryzacja zieleni Cmentarz Kosakowo

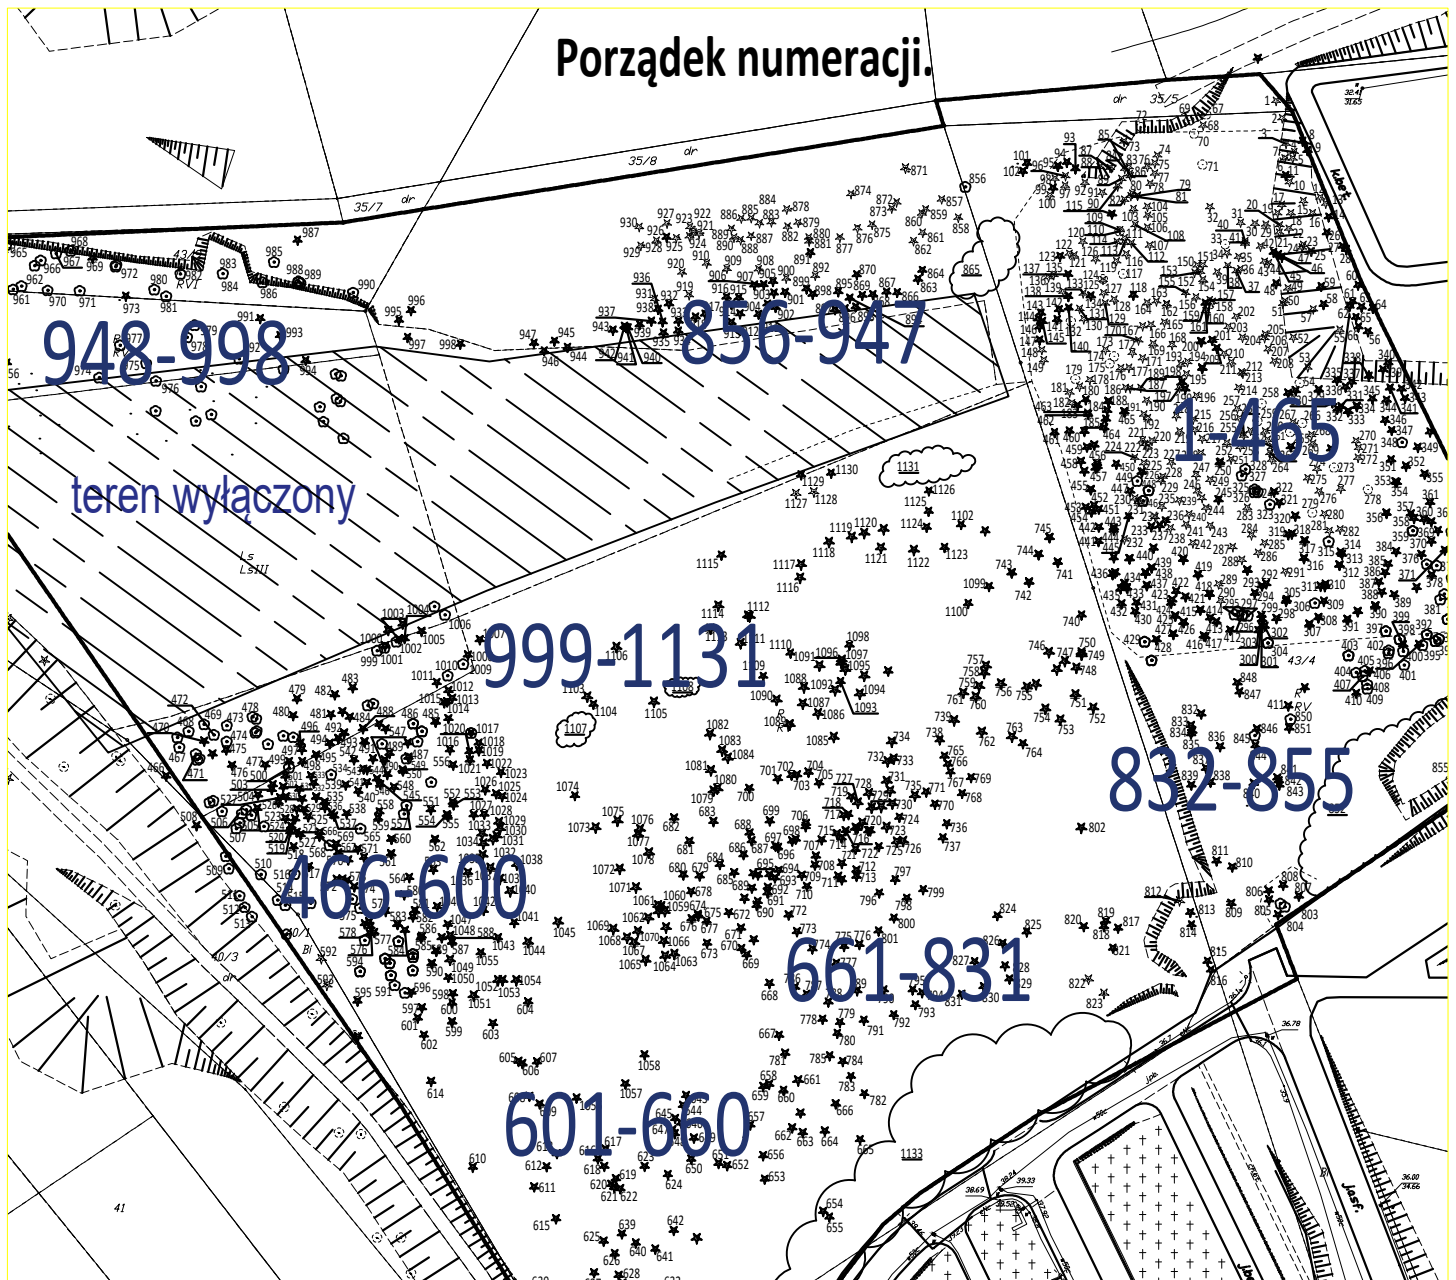

Obiekt: Kosakowo, Cmentarz Komunalny działki nr: 43/9, 40/1, 35/5, 43/4, 43/13	
Inwestor: Gmina Miasta Gdyni al. Marszałka Piłsudskiego 52/54	
Temat: Porządek numeracji.	Skala: -
Faza: -	Data: 10.2017
Projektował: mgr inż. Małgorzata Malinowska	Nr rys. IC