


# Inwentaryzacja zieleni

## Cmentarz Kosakowo

Oznaczenie działek.

### Legenda

- granica opracowania
- 43/9 numer i obszar działki

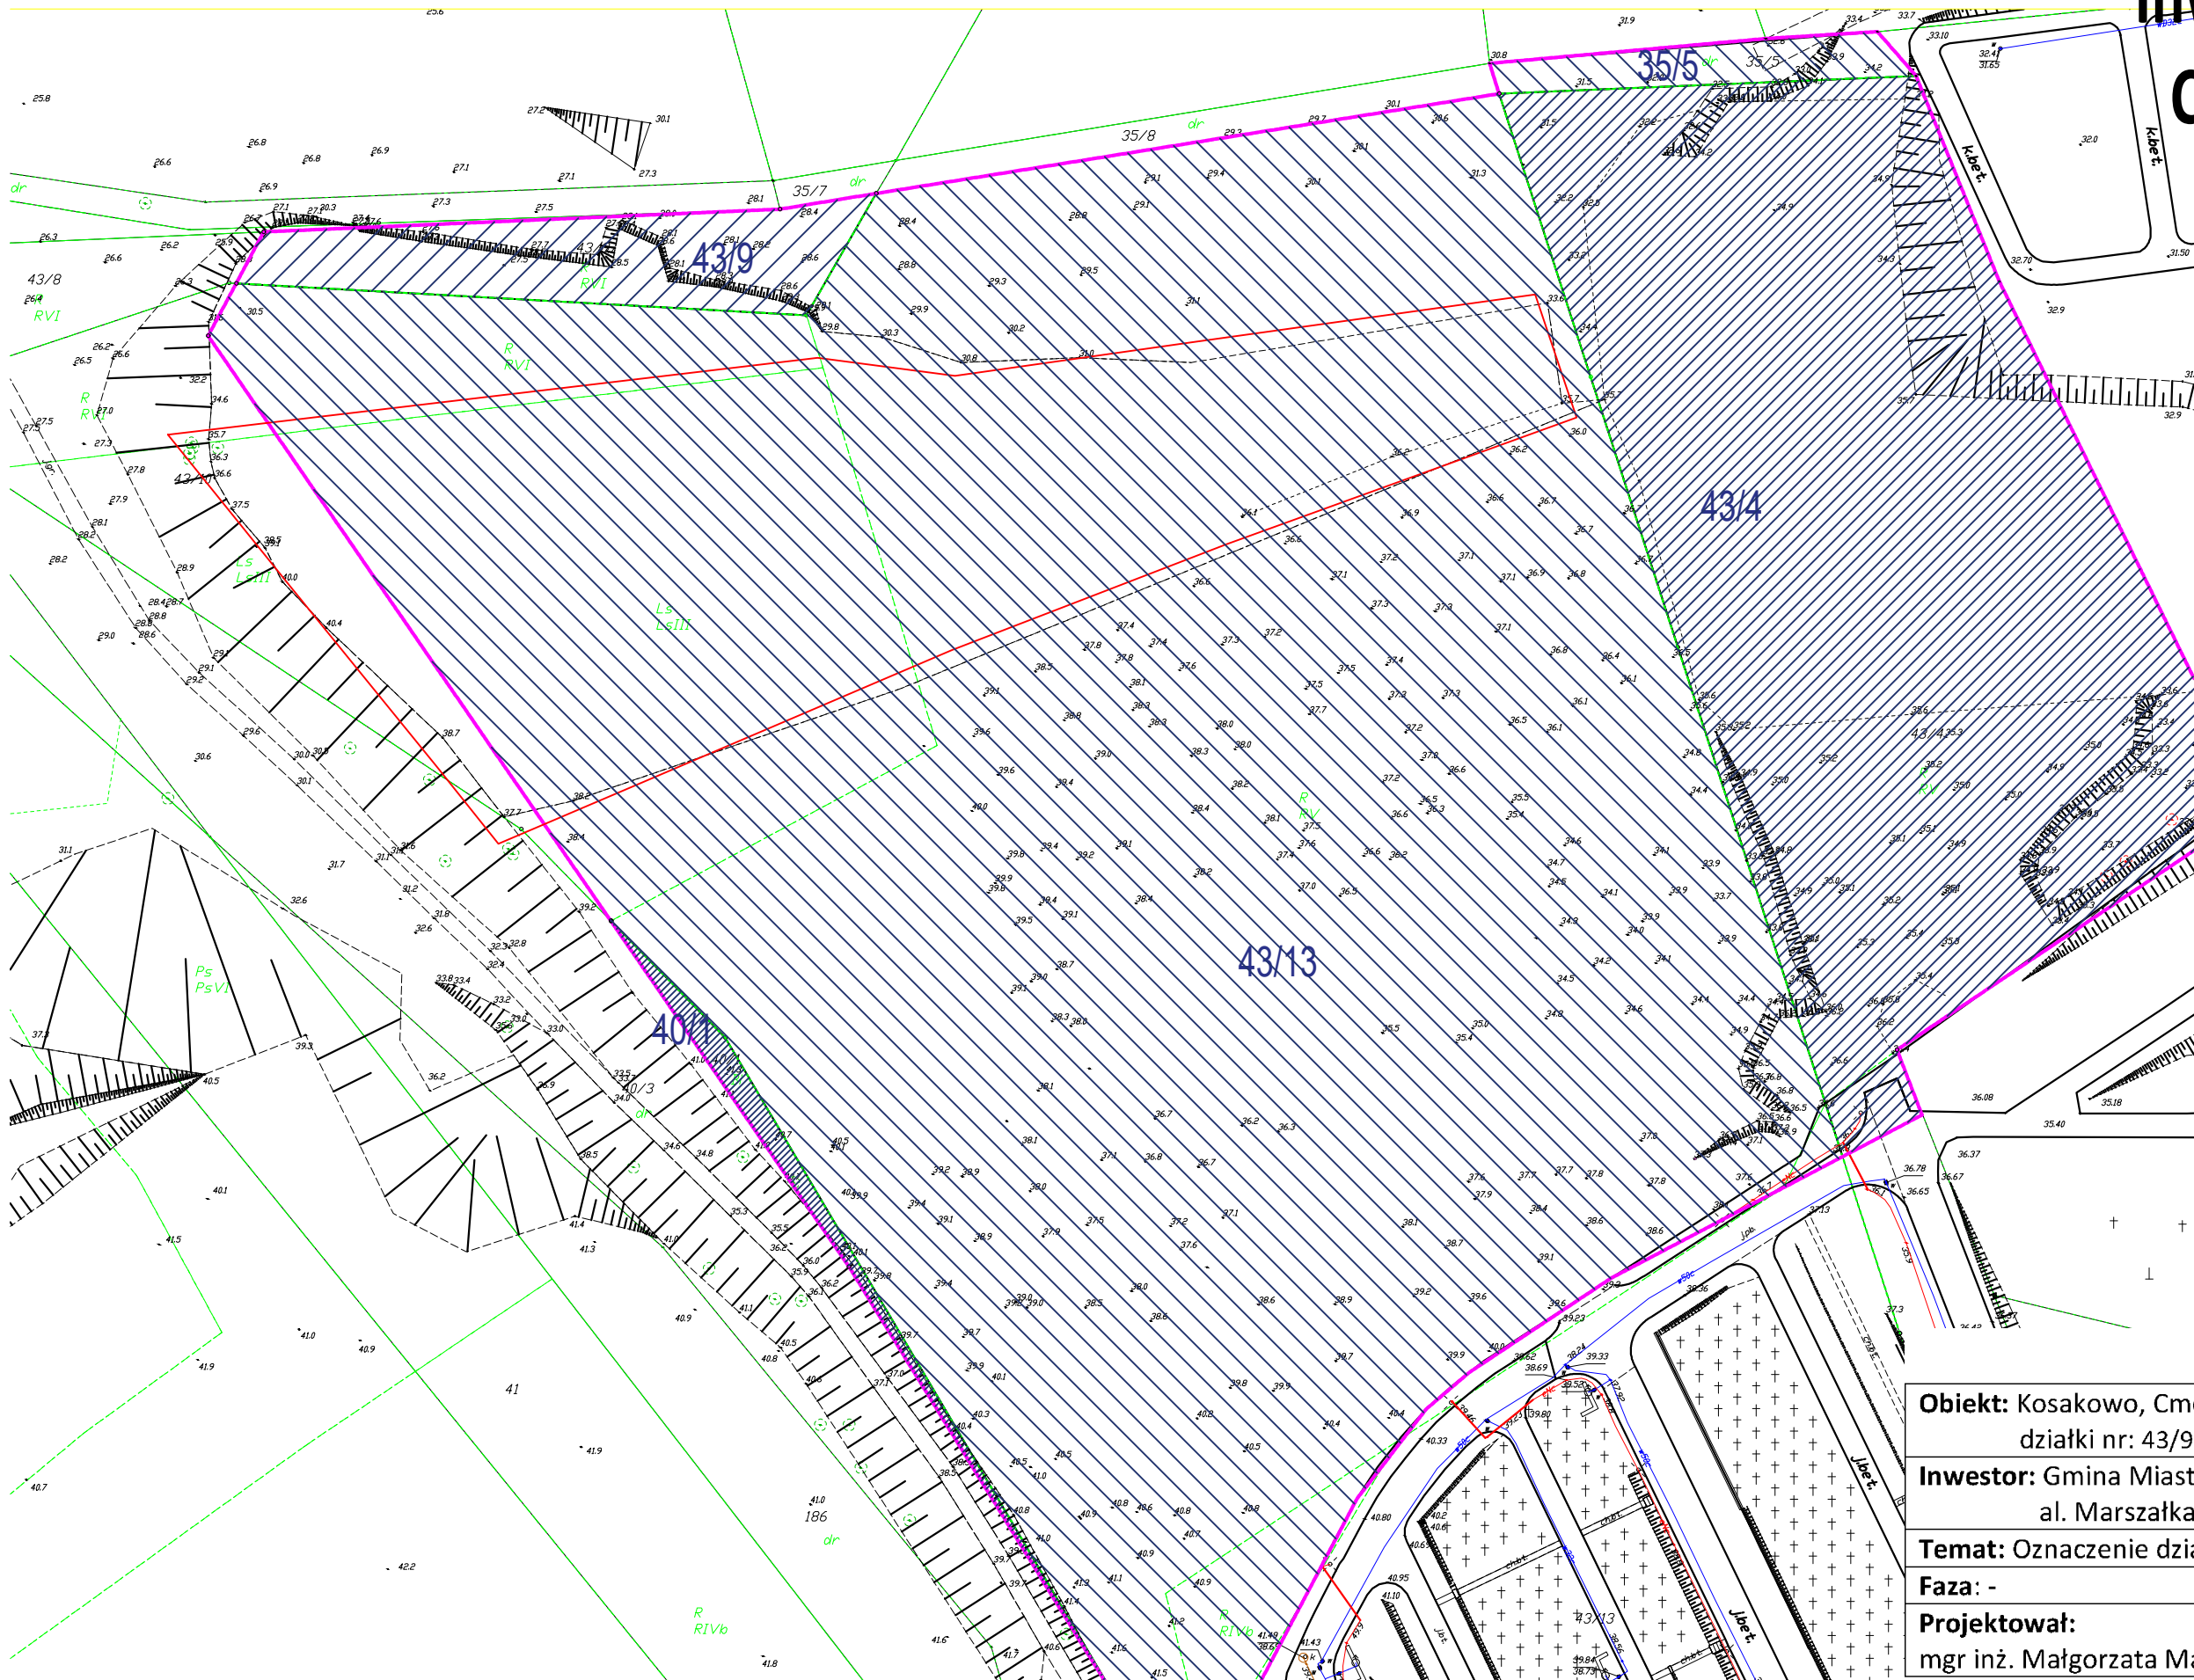

Obiekt: Kosakowo, Cmentarz Komunalny	
działki nr: 43/9, 40/1, 35/5, 43/4, 43/13	
Inwestor: Gmina Miasta Gdyni	
al. Marszałka Piłsudskiego 52/54	
Temat: Oznaczenie działek.	Skala: -
Faza: -	Data: 10.2017
Projektował: mgr inż. Małgorzata Malinowska	Nr rys. ID