


SZCZEGÓŁ DOCIEPLENIA PODOKIENNIKA

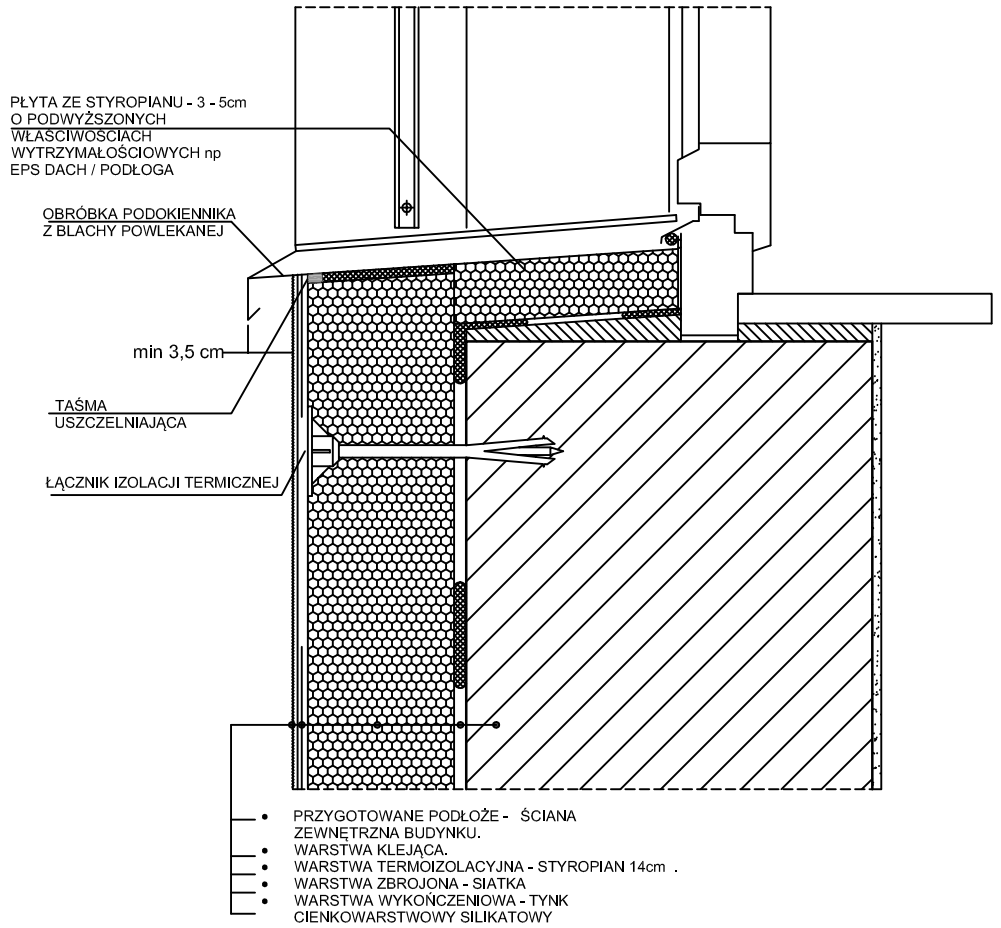


SZCZEGÓŁ DOCIEPLENIA NADPROŻY

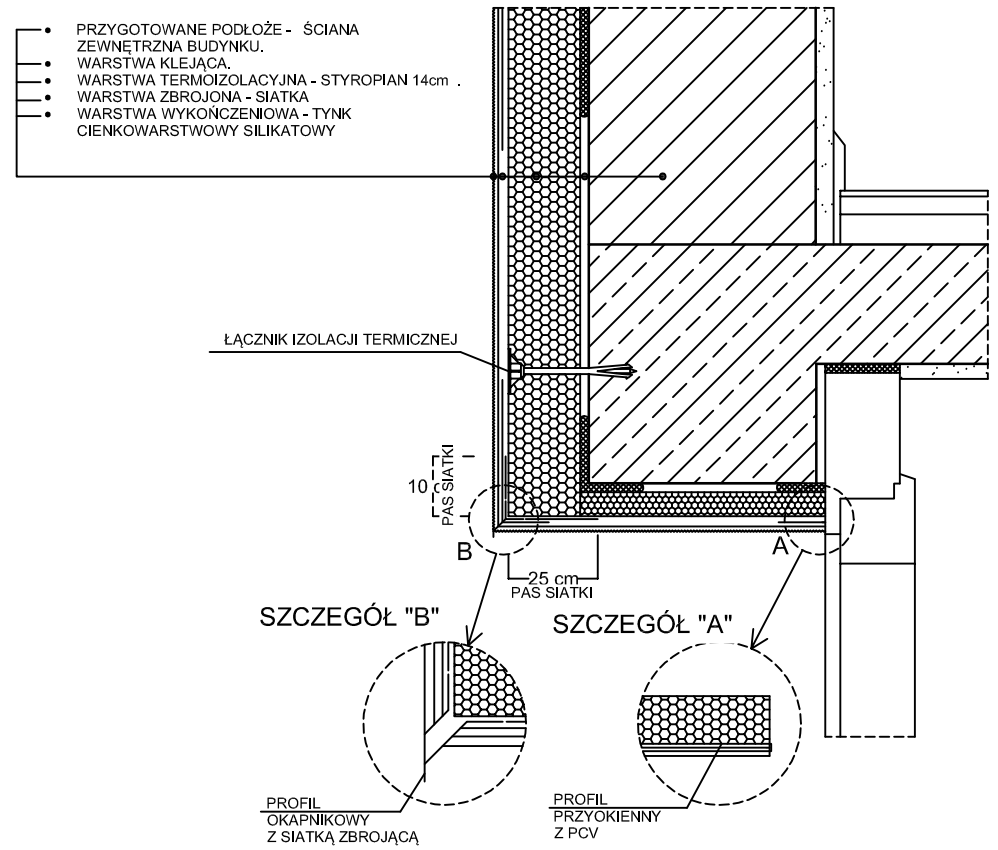

SZCZEGÓŁ DOCIEPLENIA OŚCIEŻY

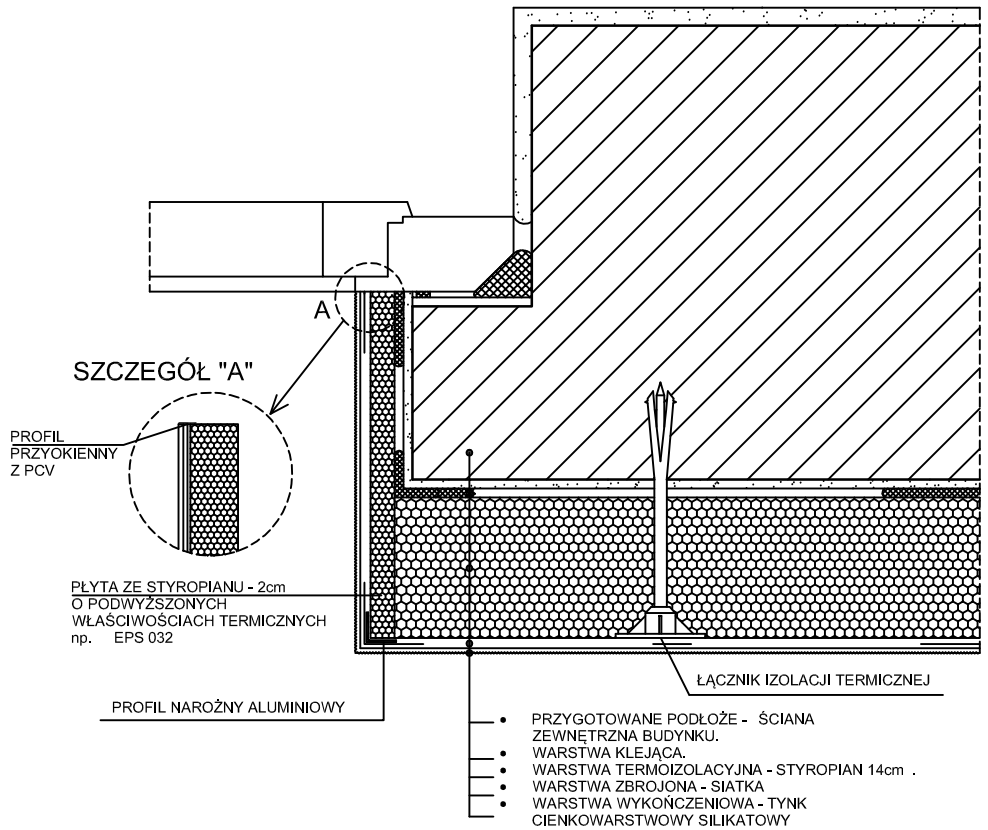

SZCZEGÓŁ DOCIEPLENIA PRZY GRUNCIE

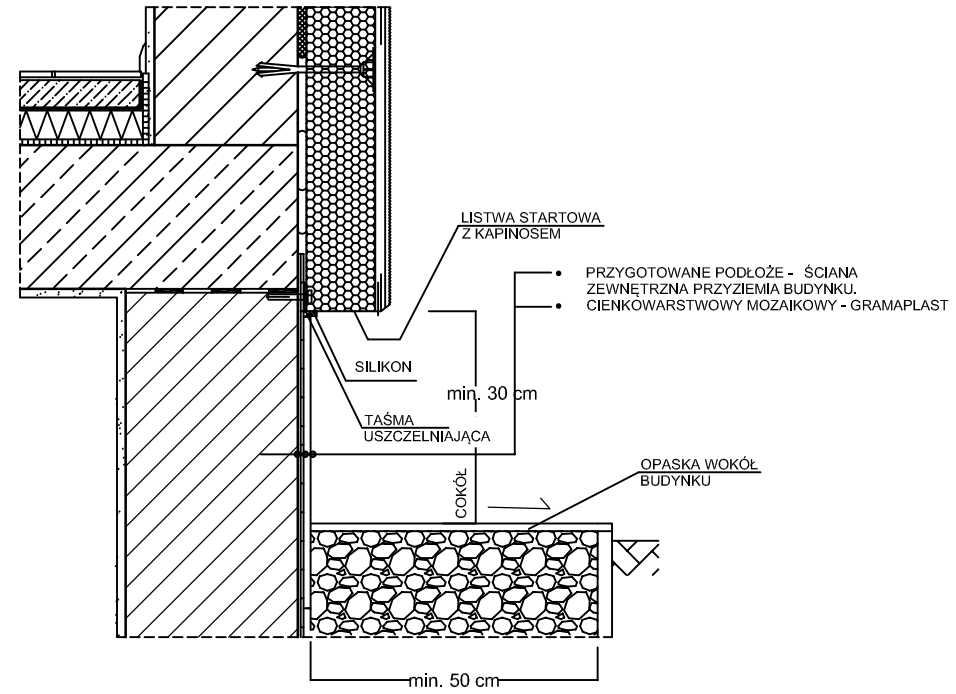

U W A G A :
PRZED PRZYSTĄPIENIEM DO ROBÓT I ZAKUPEM MATERIAŁÓW
WYMIARY SPRAWDZIĆ NA BUDOWIE.

USŁUGI TECHNICZNE, DANUTA FRANCISZCZAK 81-378 GDYNIA Al. Piłsudskiego 28/13		NAZWA RYSUNKU	SZCZEGÓŁY	
INWESTOR	GMINA MIASTA GDYNIA	PROJEKTANT	mgr inż arch. Piotr Rzeszot upr. nr 6071/Gd/94 PO-0438 w specjalności architektonicznej	SKALA 1:10
OBIEKT	BUDYNEK PRZEDSZKOLA 29 W GDYNI UL. UNRUGA 53 DZ.NR 49 obręb 0020 Obłuże	SPRAWDZAJĄCY	mgr inż arch. Krzysztof Pawlikowski upr. nr 09/Gd/00 PO-0369 w specjalności architektonicznej	5
		DATA	CZERWIEC 2019r.	