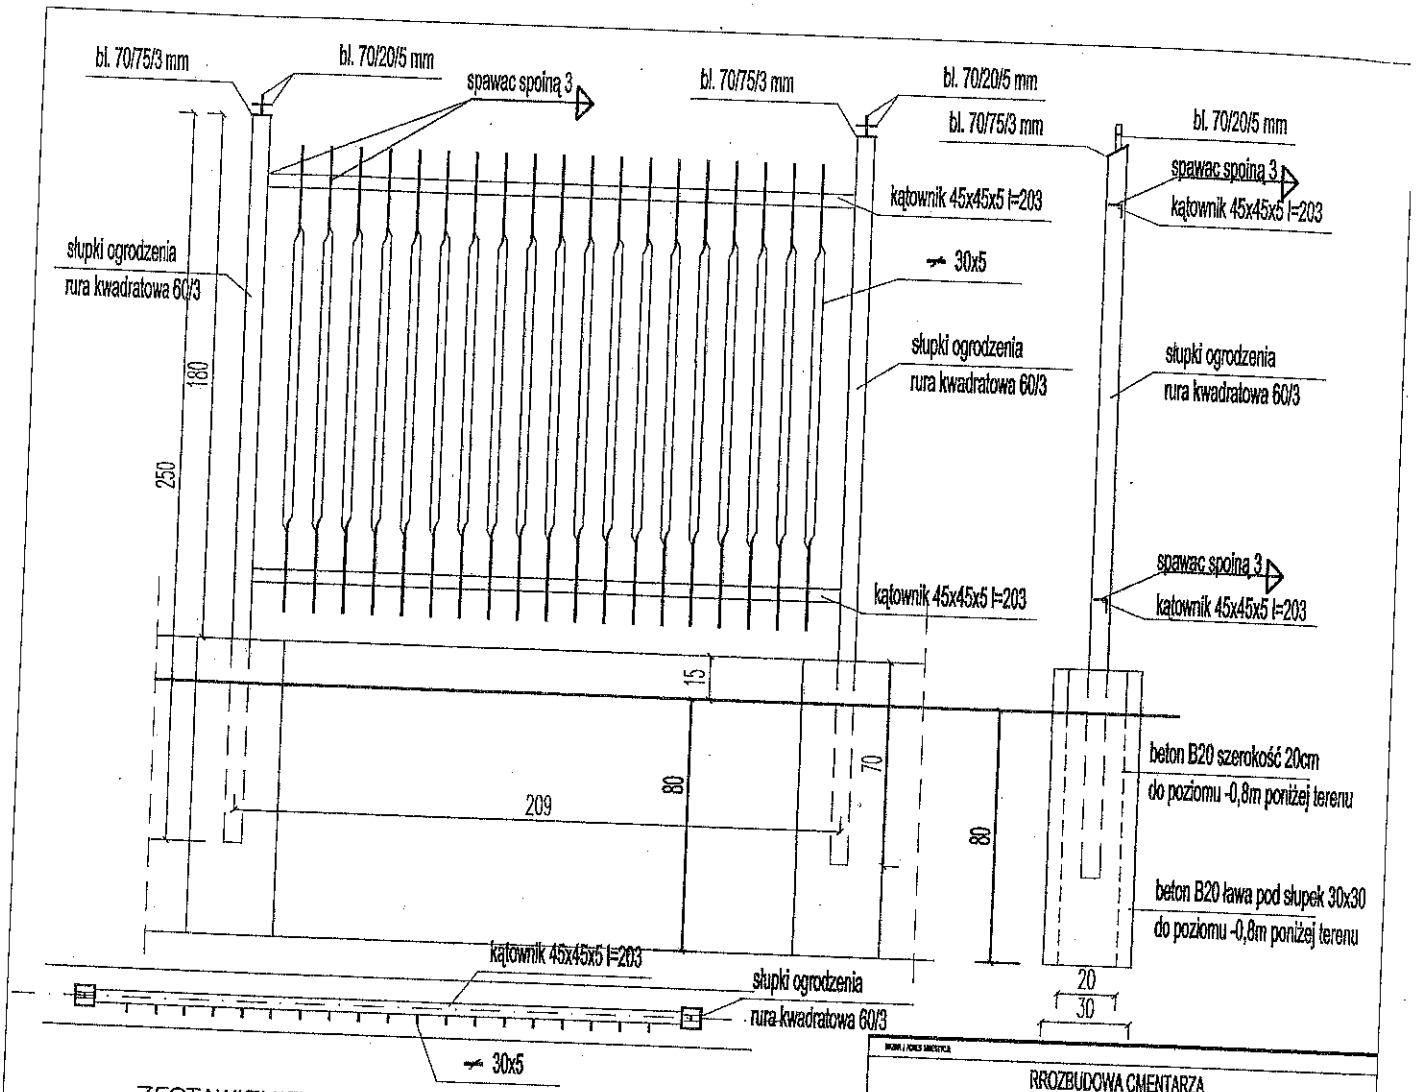


ZESTAWIENIE STALI –przęsło

nr	profil	długość	il. elem.	dł. całk.	ciężar kg/m	ciężar całk.
1	L 45x45x5	2,03	2	4,06	3.38	13,73
2	⌁ 30x5	1,60	19	30,4	1,18	35,872

WYKONAĆ 152 SZT.

ZESTAWIENIE STALI – słupek

nr	profil	długość	il. elem.	dł. całk.	ciężar kg/m	ciężar całk.
1	60x60x3	2,50	1	2,50	5,22	13,05
2	⌁ 70x5	0,085	1	0,085	2,75	0,234
3	⌁ 20x5	0,07	2	0,14	0,79	0,11

WYKONAĆ 151 SZT.

1. Beton B 20
2. Stal profilowa St3S (S235JR)
3. Zabezpieczenie antykorozyjne ocynk
1. Malowanie – stalowe ocynkowane malować farbą akrylową antykorozyjną do stosowania na ocynk. Kolor RAL 7021
2. W terenie w spadku ogrodzenie prowadzić zgodnie z ukształtowaniem terenu, zachowując zasady zawarte w projekcie.
3 Przed przystąpieniem do prac budowlanych wszystkie wymiary sprawdzić na budowie, w przypadku wystąpienia różnic projektowany układ należy dostosować do stanu istniejącego, zachowując zasady zawarte w projekcie.
4. Wszystkie użyte materiały muszą posiadać niezbędne atesty dopuszczające do stosowania w budownictwie.

PRZEBUDOWA CMENTARZA
KOMUNALNEGO
DLA ZARZĄDU CMENTARZY
KOMUNALNYCH W GDYNI
KOSAKOWO UL. RZEMIEŚLNICZNA
ETAP I
NA DZIAŁKACH NR 4314, 4316, 4317, 34/34, 34/35, 3515, obręb: Kosakowo 4

INWESTOR:
GMINA MIASTA GDYNI
81-382 Gdynia, Al. Marszałka Piłsudskiego 52/54

P.M. PRACOWNIA PROJEKTOWA
81-412 Gdynia, ul. Helmerstiska 14
tel. +48 (58) 713 18 76, 506 844 102
e-mail: j.o.pracownia@gmail.com
p.m.pracownia@yahoo.com

PROJEKTOWAŁ:
mgr inż. arch. ELŻBIETA MIRYS
upr. nr 61/92/Wł.

SPRAWDZIŁ:
mgr inż. arch. DARIUSZ MAKUCH
upr. nr 19/92/Wł.

ZGODNOŚĆ PROJEKTU:

TYTUŁ OPRACOWANIA:
OGRODZENIE - detal przęsła

BRANŻA:
ARCHITEKTURA
PROJEKT WYKONAWCZY

SKALA:	DATA:	NR RYS:
1:25	08.2012	AW1-08.2