
Załącznik 7d

Dodatkowa informacja w kwestii istniejących okien w łączniku do Sali gimnastycznej w Elewacji od części wschodniej

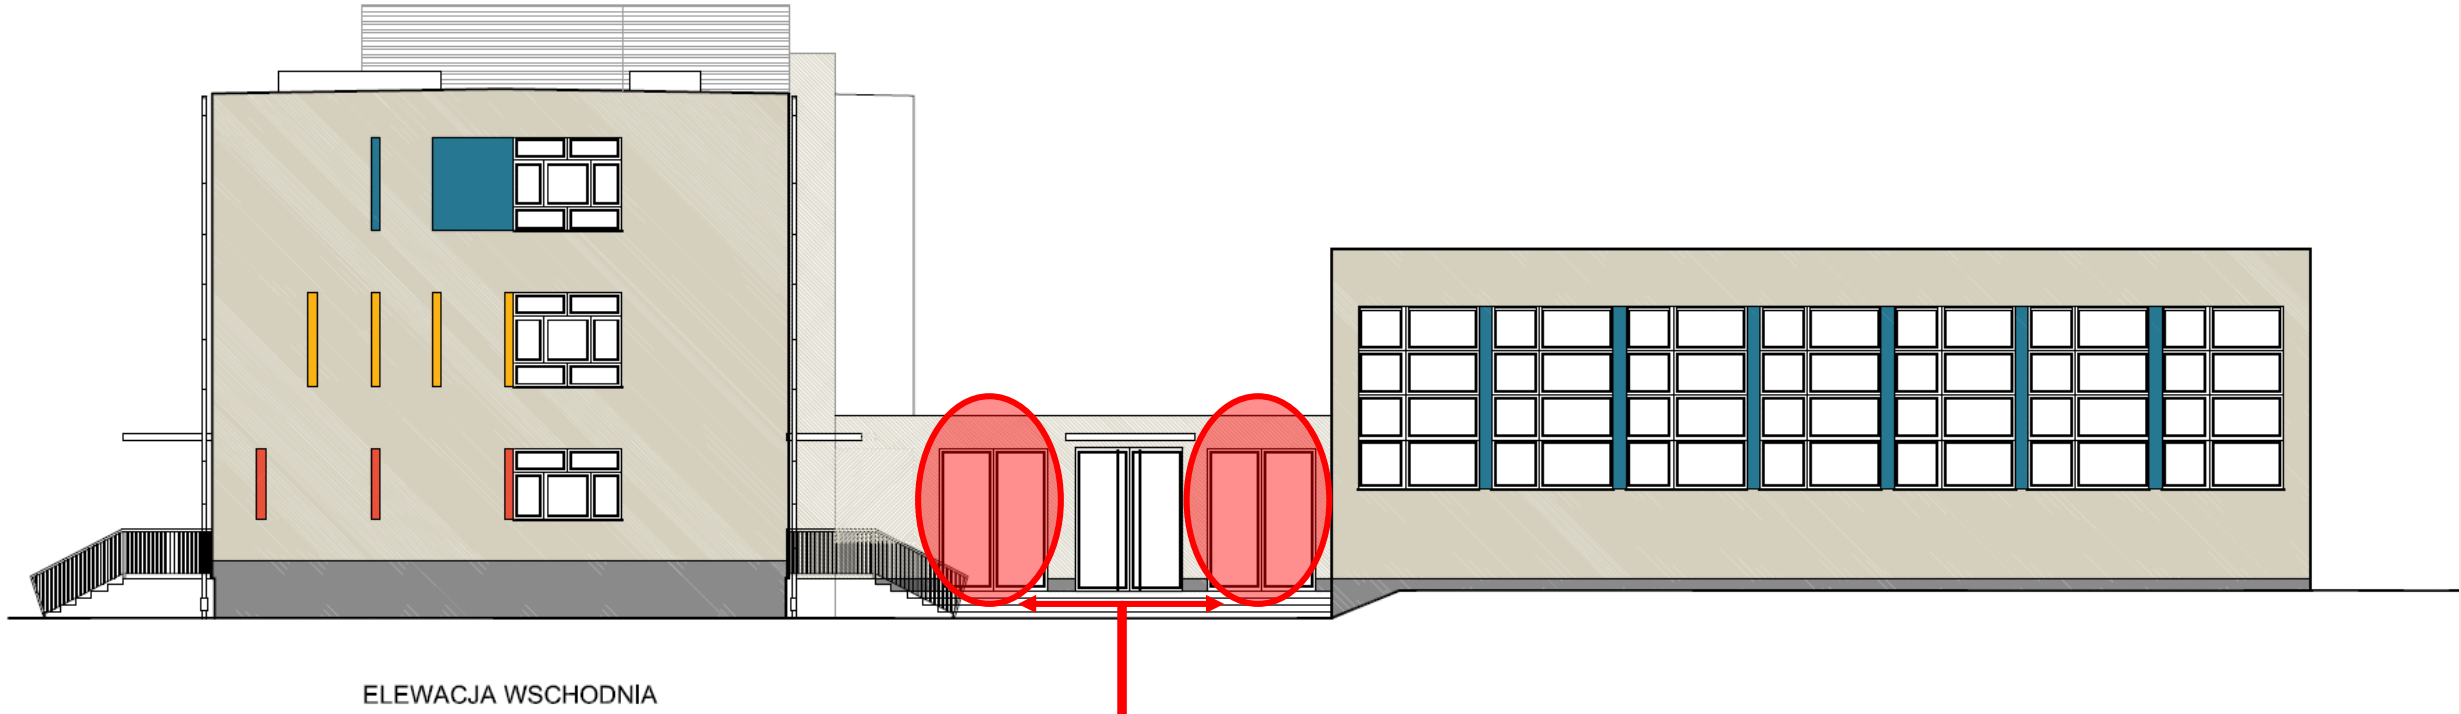

ELEWACJA WSCHODNIA

Zamawiający dopuszcza możliwość pozostawienia we wskazanych miejscach istniejącychokien zgodnie z warunkami wskazanymi w Programie Funkcjonalno-Użytkowym w pkt 2.3.2