Załącznik nr 13
Zmiana numeracji studni kan. deszczowej i wpustów

URZĄD MIASTA GDYNI
Wydział Architektoniczno - Budowlany
Aleja Marszałka Piłsudskiego 52/54
81-382 Gdynia

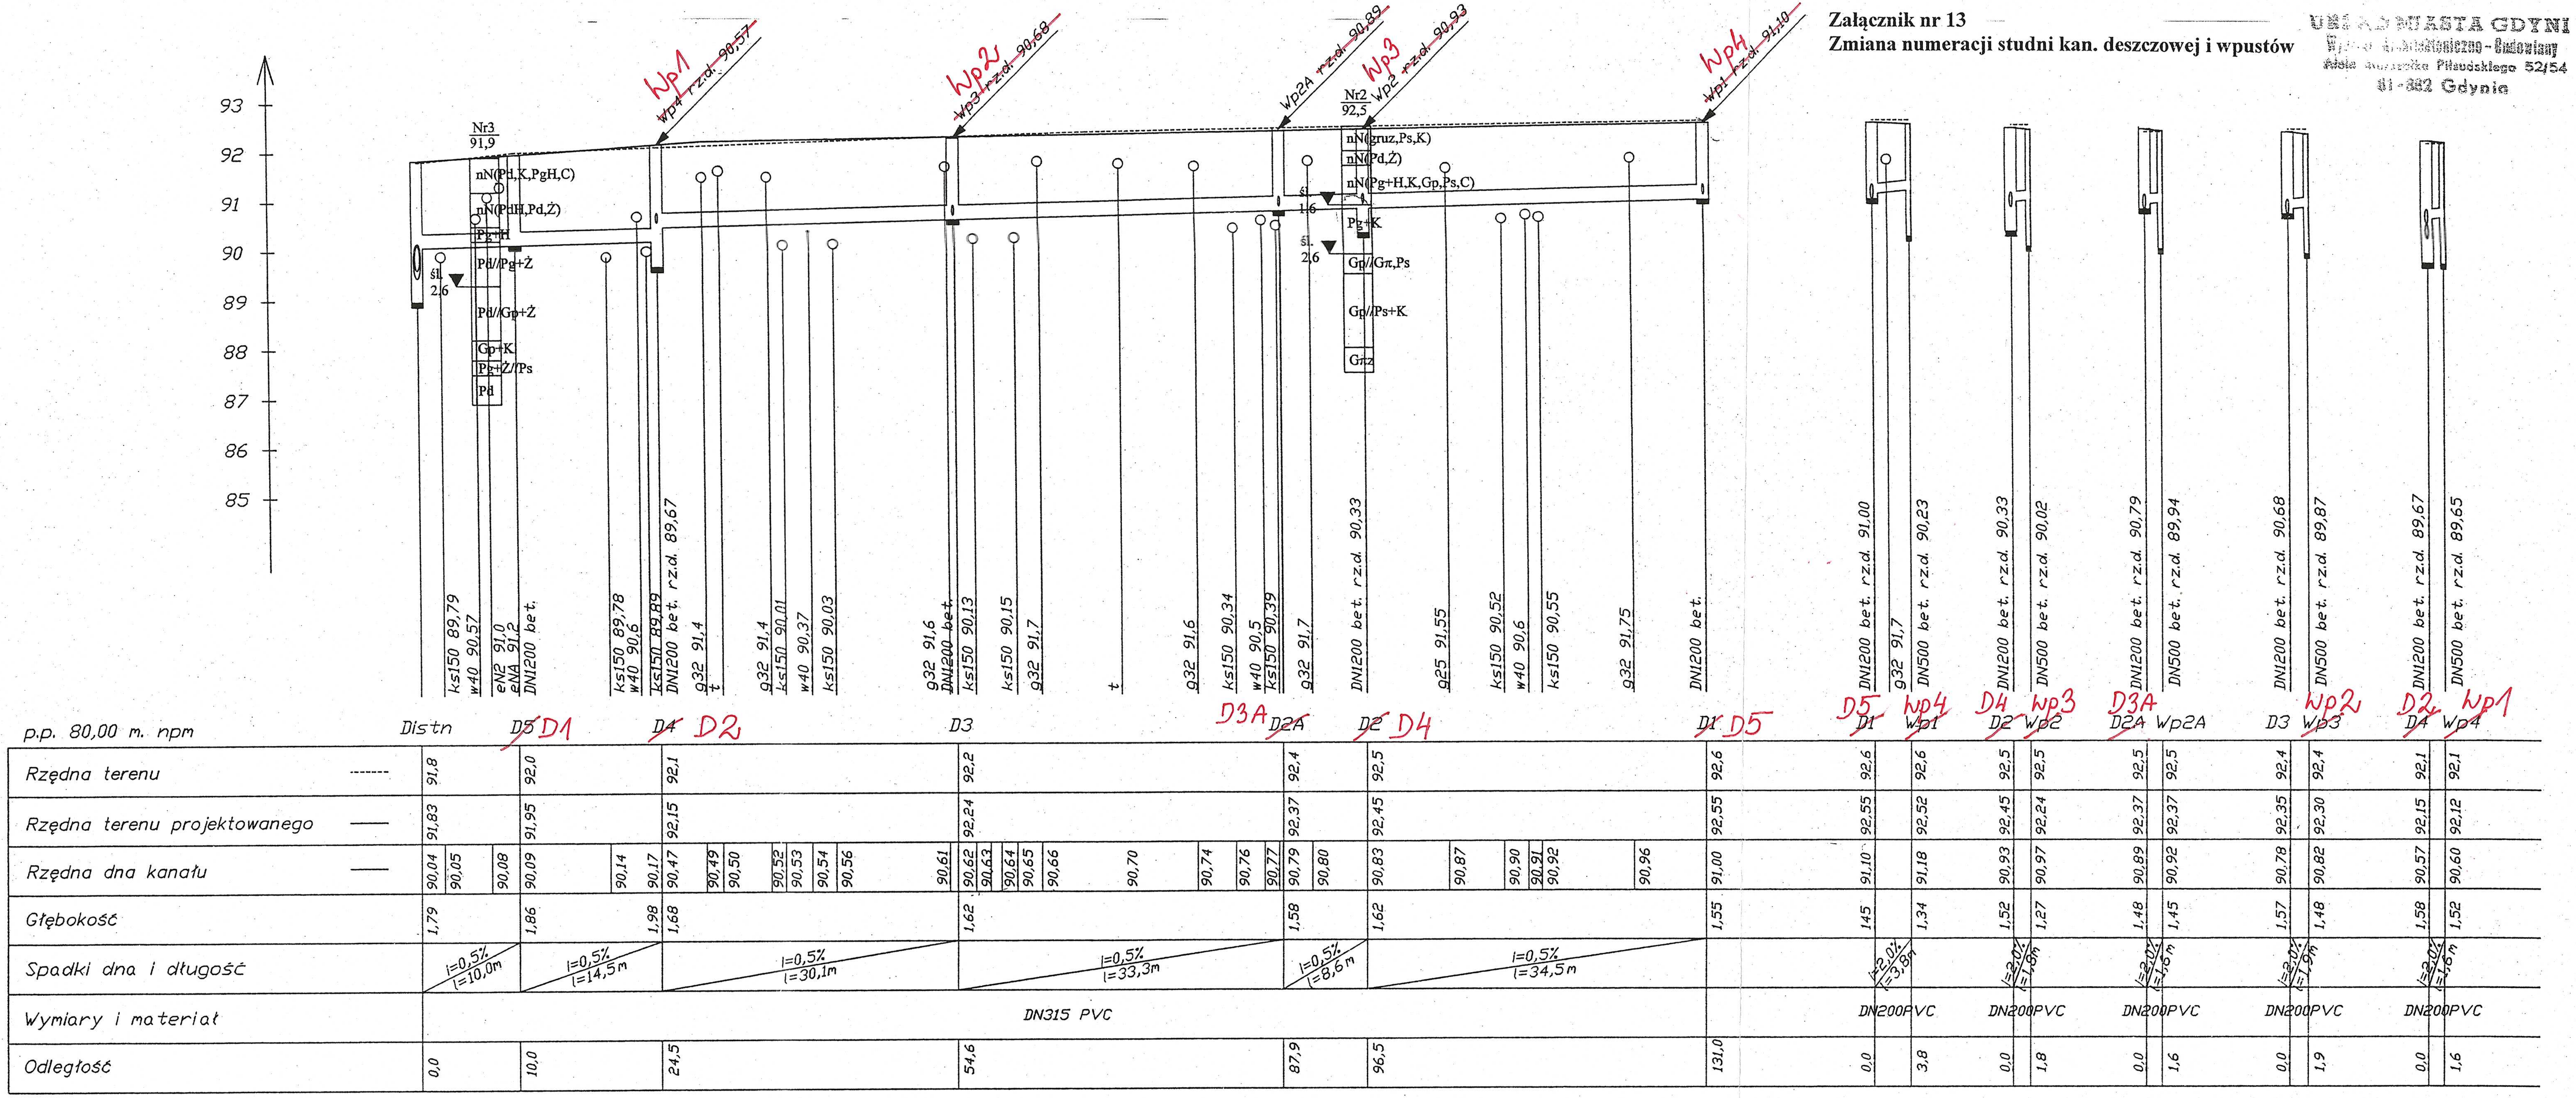

JAWOMOR Sp. z o.o.		
80-332 Gdańsk, ul. Piastowska 56B/25, tel. (0-58)-553-43-60 fax. (058)511-02-39 NIP 584-18-94-346		
Obiekt	Kanalizacja deszczowa	
Temat	Budowa ulicy Wzgórze Bernadowo	
Rysunek	Profil kanału deszczowego	1:100/500
Projektował	mgr inż. Kamila Borzyszkowska	Luty 2013r.
Sprawdził	Andrzej Wołejko	Rys. 2

131