


PRZEKRÓJ NAWIERZCHNI POLIURETANOWEJ

SKALA 1: 10

NAWIERZCHNIA POLIURETANOWA

warstwa użytkowa na bazie żywic poliuretanowych i granulatu gumowego EPDM frakcji 0- 1,5 mm 2 mm
warstwa nośna na bazie żywic poliuretanowych i granulatu gumowego SBR frakcji 1-4 mm 11 mm
elastyczna warstwa stabilizująca 35 mm
systemowa podbudowa rencyjno-rozsączająca 85 mm
kruszywo kamienne o fr. 4-31,5 mm 150 mm
uzupełnienie gruntu piaskiem oraz zagęszczenie 640 mm
grunt rodzimy

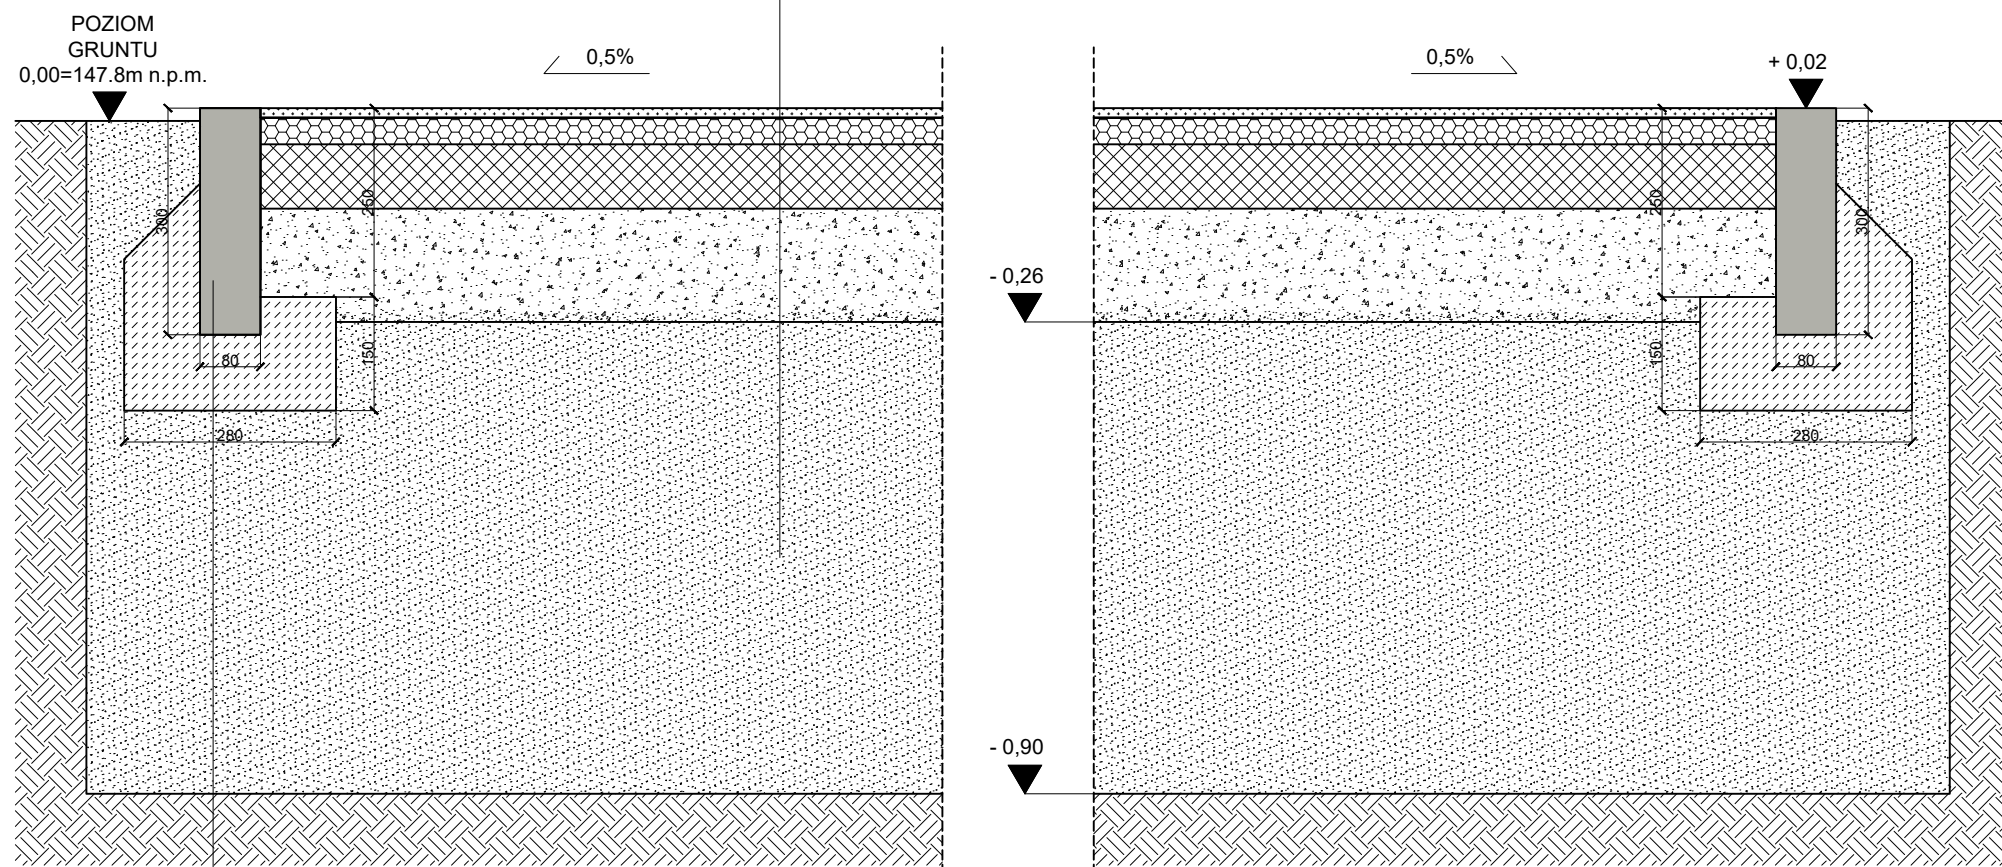



KONSTRUKCJA K1
 obrzeże betonowe 8x30x100 cm
 fundament - beton C12/15
 podsypka cementowo - piaskowa 10 cm

Wymagania dotyczące nawierzchni:

1. Badania na zgodność z normą PN-EN 14877:2014 w postaci certyfikatu, lub aprobaty technicznej lub rekomendacja techniczna ITB lub wyniki badań specjalistycznego laboratorium badającego nawierzchnie sportowe np. Labosport.
2. Karta techniczna oferowanej nawierzchni potwierdzona przez jej producenta.
3. Atest PZH dla oferowanej nawierzchni lub dokument równoważny.
4. Autoryzacja producenta nawierzchni poliuretanowej, wystawiona dla wykonawcy na realizowaną inwestycję wraz z potwierdzeniem gwarancji udzielonej przez producenta na tą nawierzchnię.
5. Powinna zapewniać dobre warunki do gry w różnych temperaturach tj. od -5 do +25 stopni Celsjusza.
6. Powinna zapewniać stałe i trwałe utrzymanie równości nawierzchni w okresie eksploatacji.
7. Powinna być bezpieczna dla zdrowia i życia osób z niej korzystających.
8. Powinna mieć jednolity kolor w zależności od rodzaju boiska.

UWAGI:

1. Wymiary podano w mm.
2. Wykonawca jest zobowiązany do wykonania obmiaru przed dokonaniem zamówienia materiału.
3. Wymiary należy sprawdzić w stanie rzeczywistym. Projektant zastrzega, że mogą być niewielkie rozbieżności w wymiarach stanu istniejącego.

INWESTOR	 GDYŃSKIE CENTRUM SPORTU jednostka budżetowa ul. Olimpijska 5/9, 81-538 Gdynia					
JEDNOSTKA PROJEKTOWA	 "INDOM" Mieczysław Tkaczyk ul. Ogrodowa 5, 80-297 Banino					
TEMAT	Przebudowa istniejącego boiska szkolnego o nawierzchni asfaltowej na terenie Zespołu Szkolno-Przedszkolnego nr 3 w Gdyni. Gdynia, ul. Nagietkowa; dz. nr 2000, 2007, 2008; obręb Dąbrowa					
PROJEKTOWAŁ	mgr inż. arch. Olga Zabulewicz		upr. nr 528/POOKK/2012 PO-1238			
DATA		PODPIS				
OPRACOWAŁ	mgr inż. arch. Magdalena Roszkowska					
RYSUNEK	PRZEKRÓJ NAWIERZCHNI POLIURETANOWEJ					
	DATA	FAZA	BRANŻA	SKALA	FORMAT	NR RYSUNKU
	KWIECIEŃ 2018	PROJEKT BUD.-WYK.	ARCH.	1:10	A3	04