PREZYDENT MIASTA GDYNI

81-382 Gdynia, Al. Marszałka Piłsudskiego 52/54
telefon (centrala): 58-66-88-000; fax: 58-62-09-798; e-mail: umgdynia@gdynia.pl; www.gdynia.pl

UIR.271.1.15.2017.DW

Gdynia, dnia 23.08.2017 r.

Wg rozdzielnika

Dotyczy: przetargu nieograniczonego o wartości zamówienia nie przekraczającej kwot określonych w przepisach wydanych na podstawie art. 11 ust 8 ustawy z dnia 29 stycznia 2004 r. Prawo zamówień publicznych roboty budowlane pn.: **„Budowa kwatery pamięci na cmentarzu Marynarki Wojennej na Oksywiu w Gdyni"**

W odpowiedzi na pytanie Wykonawcy, wyjaśniam:

Pytanie nr 1:
Biorąc pod uwagę bardzo szeroki zakres prac objętych przedmiotem zamówienia, oraz przewidywany dlatego zakresu bardzo krótki okres wykonania który to zamawiający w SIWZ na dzień 05.12.2017r. Wnosimy o możliwość podziału prac na etapy poprzez wyłączenie prac związanych z nawierzchnią z kostki kamiennej granitowej i ustanowienie nowego terminu zakończenia ETAPU II – styczeń 2018r.
Odpowiedź:
Zamawiający informuje, że nie wyraża zgody na zaproponowany przez Wykonawcę podział prac na etapy. Jednocześnie Zamawiający ogranicza przedmiot zamówienia w zakresie wykonania nawierzchni z kostki kamiennej zgodnie z załączonym do niniejszego pisma rysunkiem, stanowiącym korektę do rysunków nr D-01 i D-01/1 „Projekt zagospodarowania terenu plansza drogowa" znajdujących się w dokumentacji projektowej (załączniku nr 6 do SIWZ).

Niniejsze pismo stanowi integralną część Specyfikacji Istotnych Warunków Zamówienia i modyfikuje jej treść w sposób nie prowadzący do zmiany ogłoszenia o zamówieniu.

k/o:
UIR a/a

ZASTĘPCA NACZELNIKA
WYDZIAŁU INWESTYCJI
Małgorzata Pabis-Rzeniewicz

Z up. PREZYDENTA MIASTA GDYNI
dr inż. arch. Marek Stępa
WICEPREZYDENT MIASTA

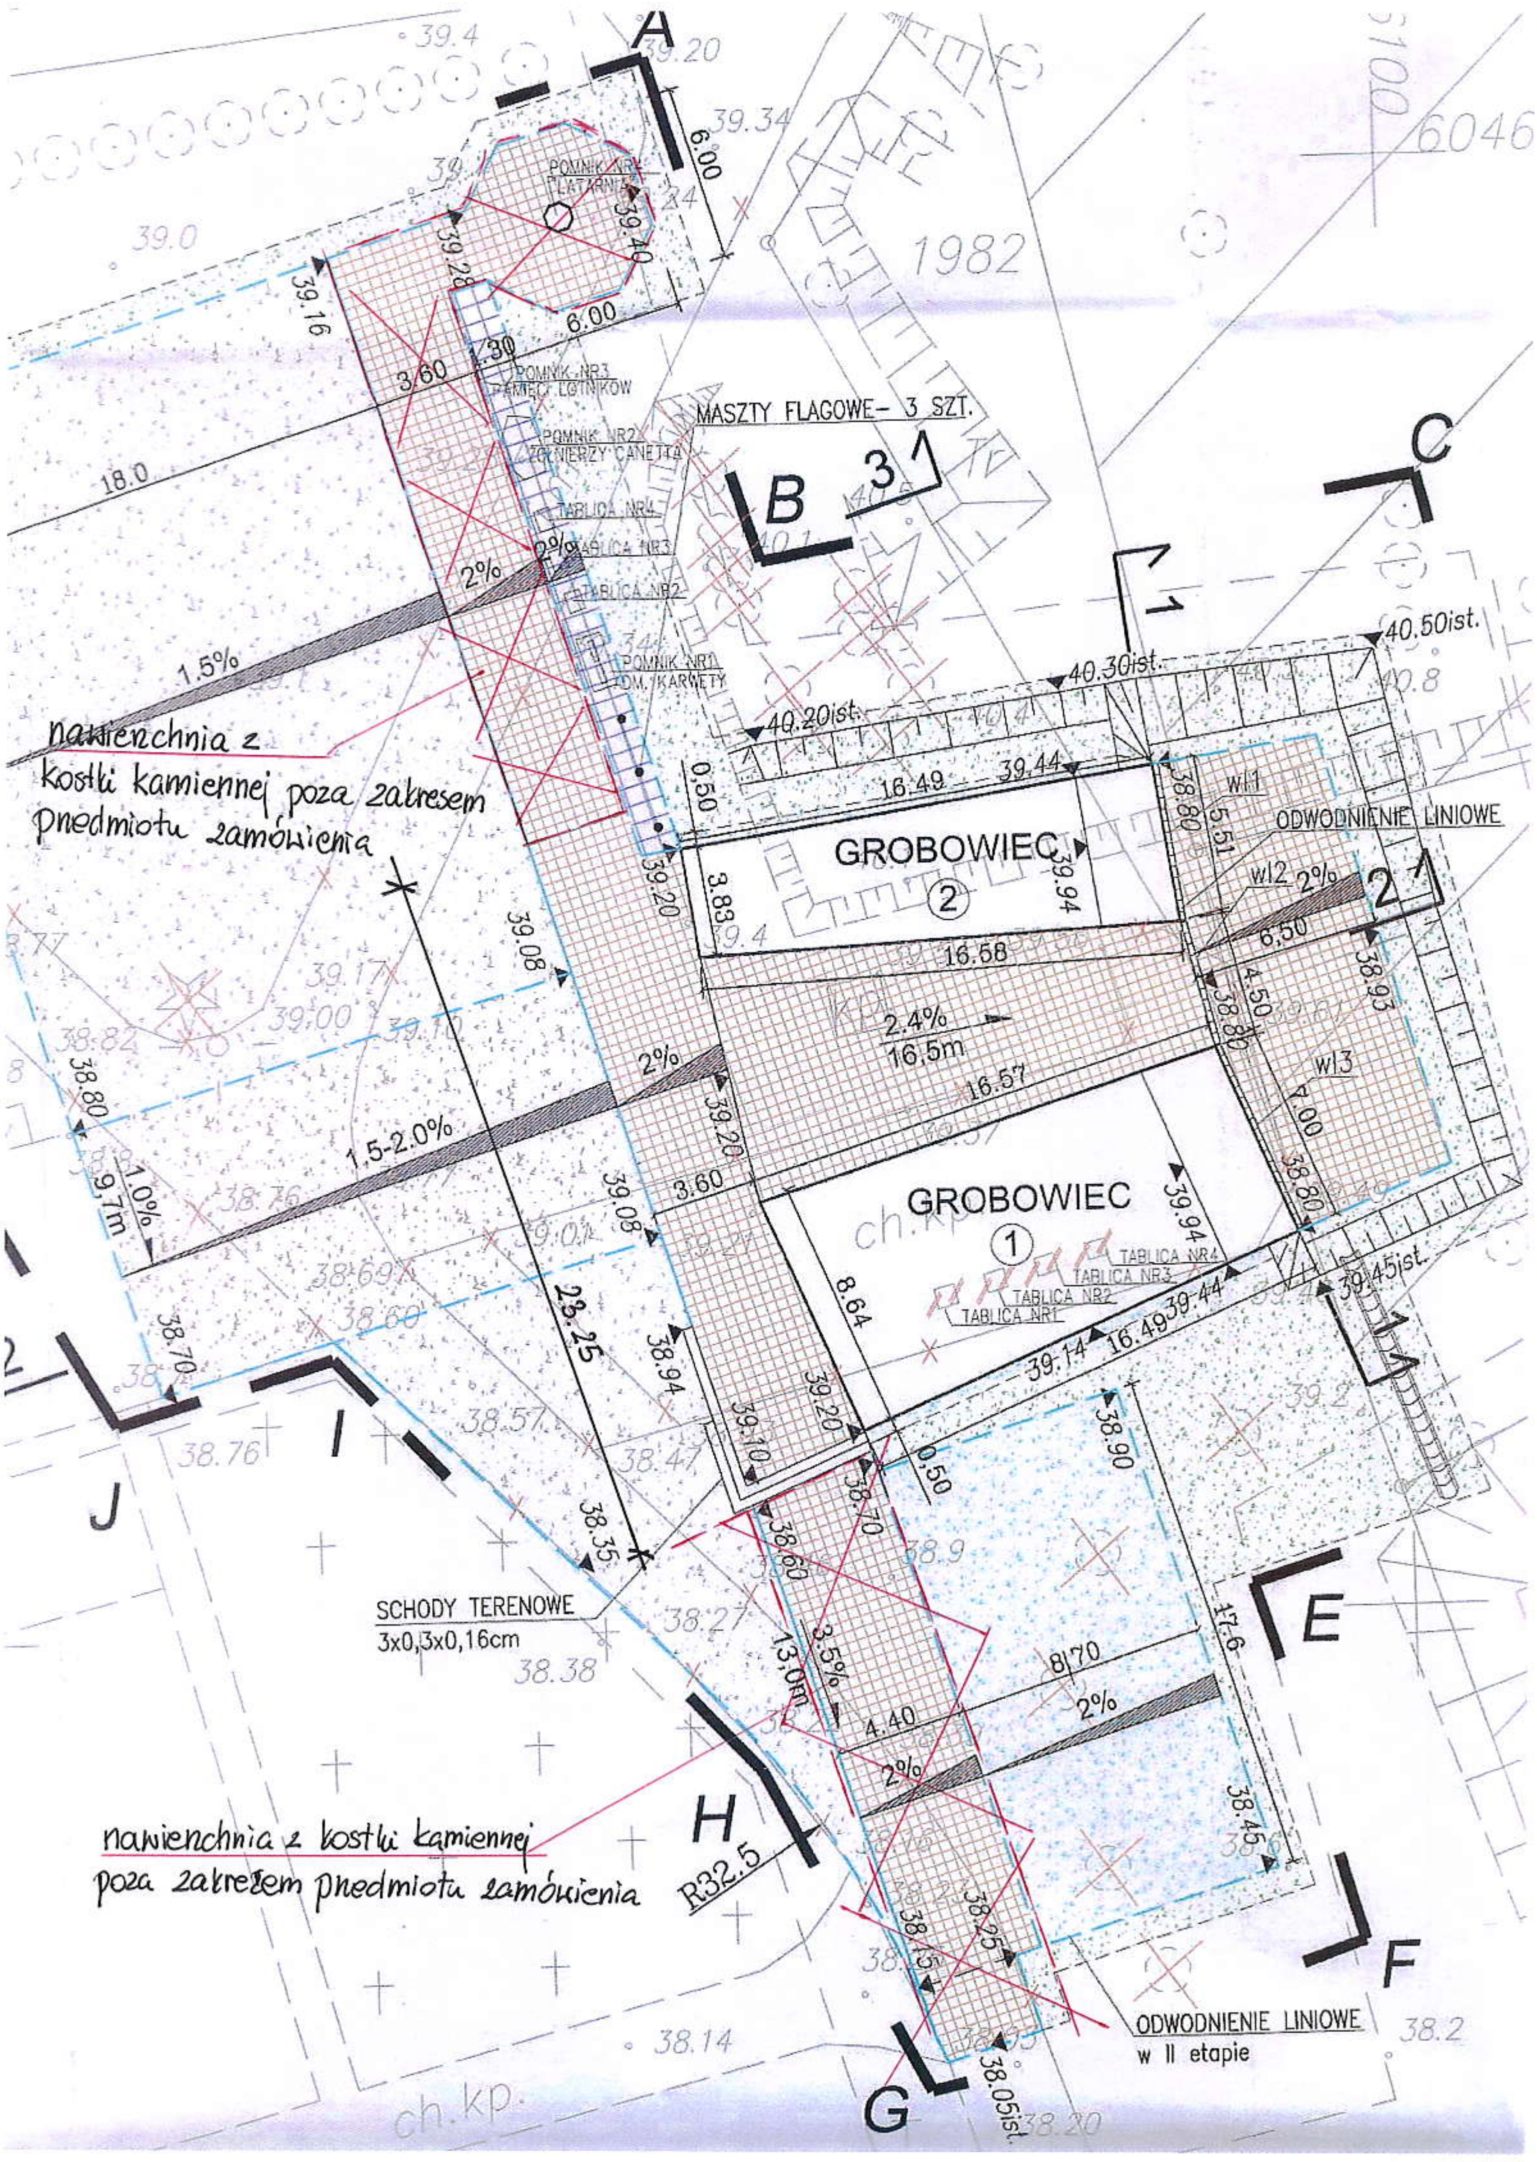

nawierzchnia z kostki kamiennej poza zakresem przedmiotu zamówienia

nawierzchnia z kostki kamiennej poza zakresem przedmiotu zamówienia