



PREZYDENT MIASTA GDYNI

81-382 Gdynia, Al. Marszałka Piłsudskiego 52/54

BIURO RADY MIASTA

Wpł. dnia 08. 05. 2019

SOS.0003.44.2019

Gdynia, 7.05.2019

Pan

Marcin Bełbot

Radny Miasta Gdyni

W odpowiedzi na Pana interpelację dnia 24.04.2019 roku informujemy, iż:

1. W wyniku realizacji budowy Parku Centralnego 40 miejsc parkingowych nie zostanie zlikwidowanych, ale przeniesionych do nowo wybudowanego parkingu podziemnego usytuowanego w tym samym miejscu.


2. Tak, budowa parkingu miejskiego będzie powodowała kolejne roboty ziemne na terenie przyległym przeznaczonym pod parking miejski. Budowa parkingu miejskiego realizowana będzie na działce sąsiadującej z działką prywatnego inwestora. Parking miejski, jako oddzielna inwestycja realizowana w odrębnej hali garażowej nie będzie „dołączana do części już wybudowanej przez prywatnego inwestora”, dlatego też nie musi być realizowane równoległe z budową parkingu budowanego przez AB Inwestor.

Wjazd z ul. Partyzantów będzie prowadził w części wspólnej do obu parkingów, natomiast każdy z budowanych parkingów będzie posiadać swoją część wjazdu prowadzącego od wjazdu wspólnego do własnej hali garażowej. Załączony rysunek przedstawia: proponowany zakres wspólnego wjazdu, zakres parkingu biurowca realizowanego przez AB Inwestor oraz zakres parkingu Parku Centralnego.

W załączeniu: „Park Centralny – Budynek biurowy Plymouth – Wspólny wjazd do garaży”

Z up. PREZYDENTA MIASTA GDYNI

Bartosz Bartoszewicz
WICEPREZYDENT MIASTA

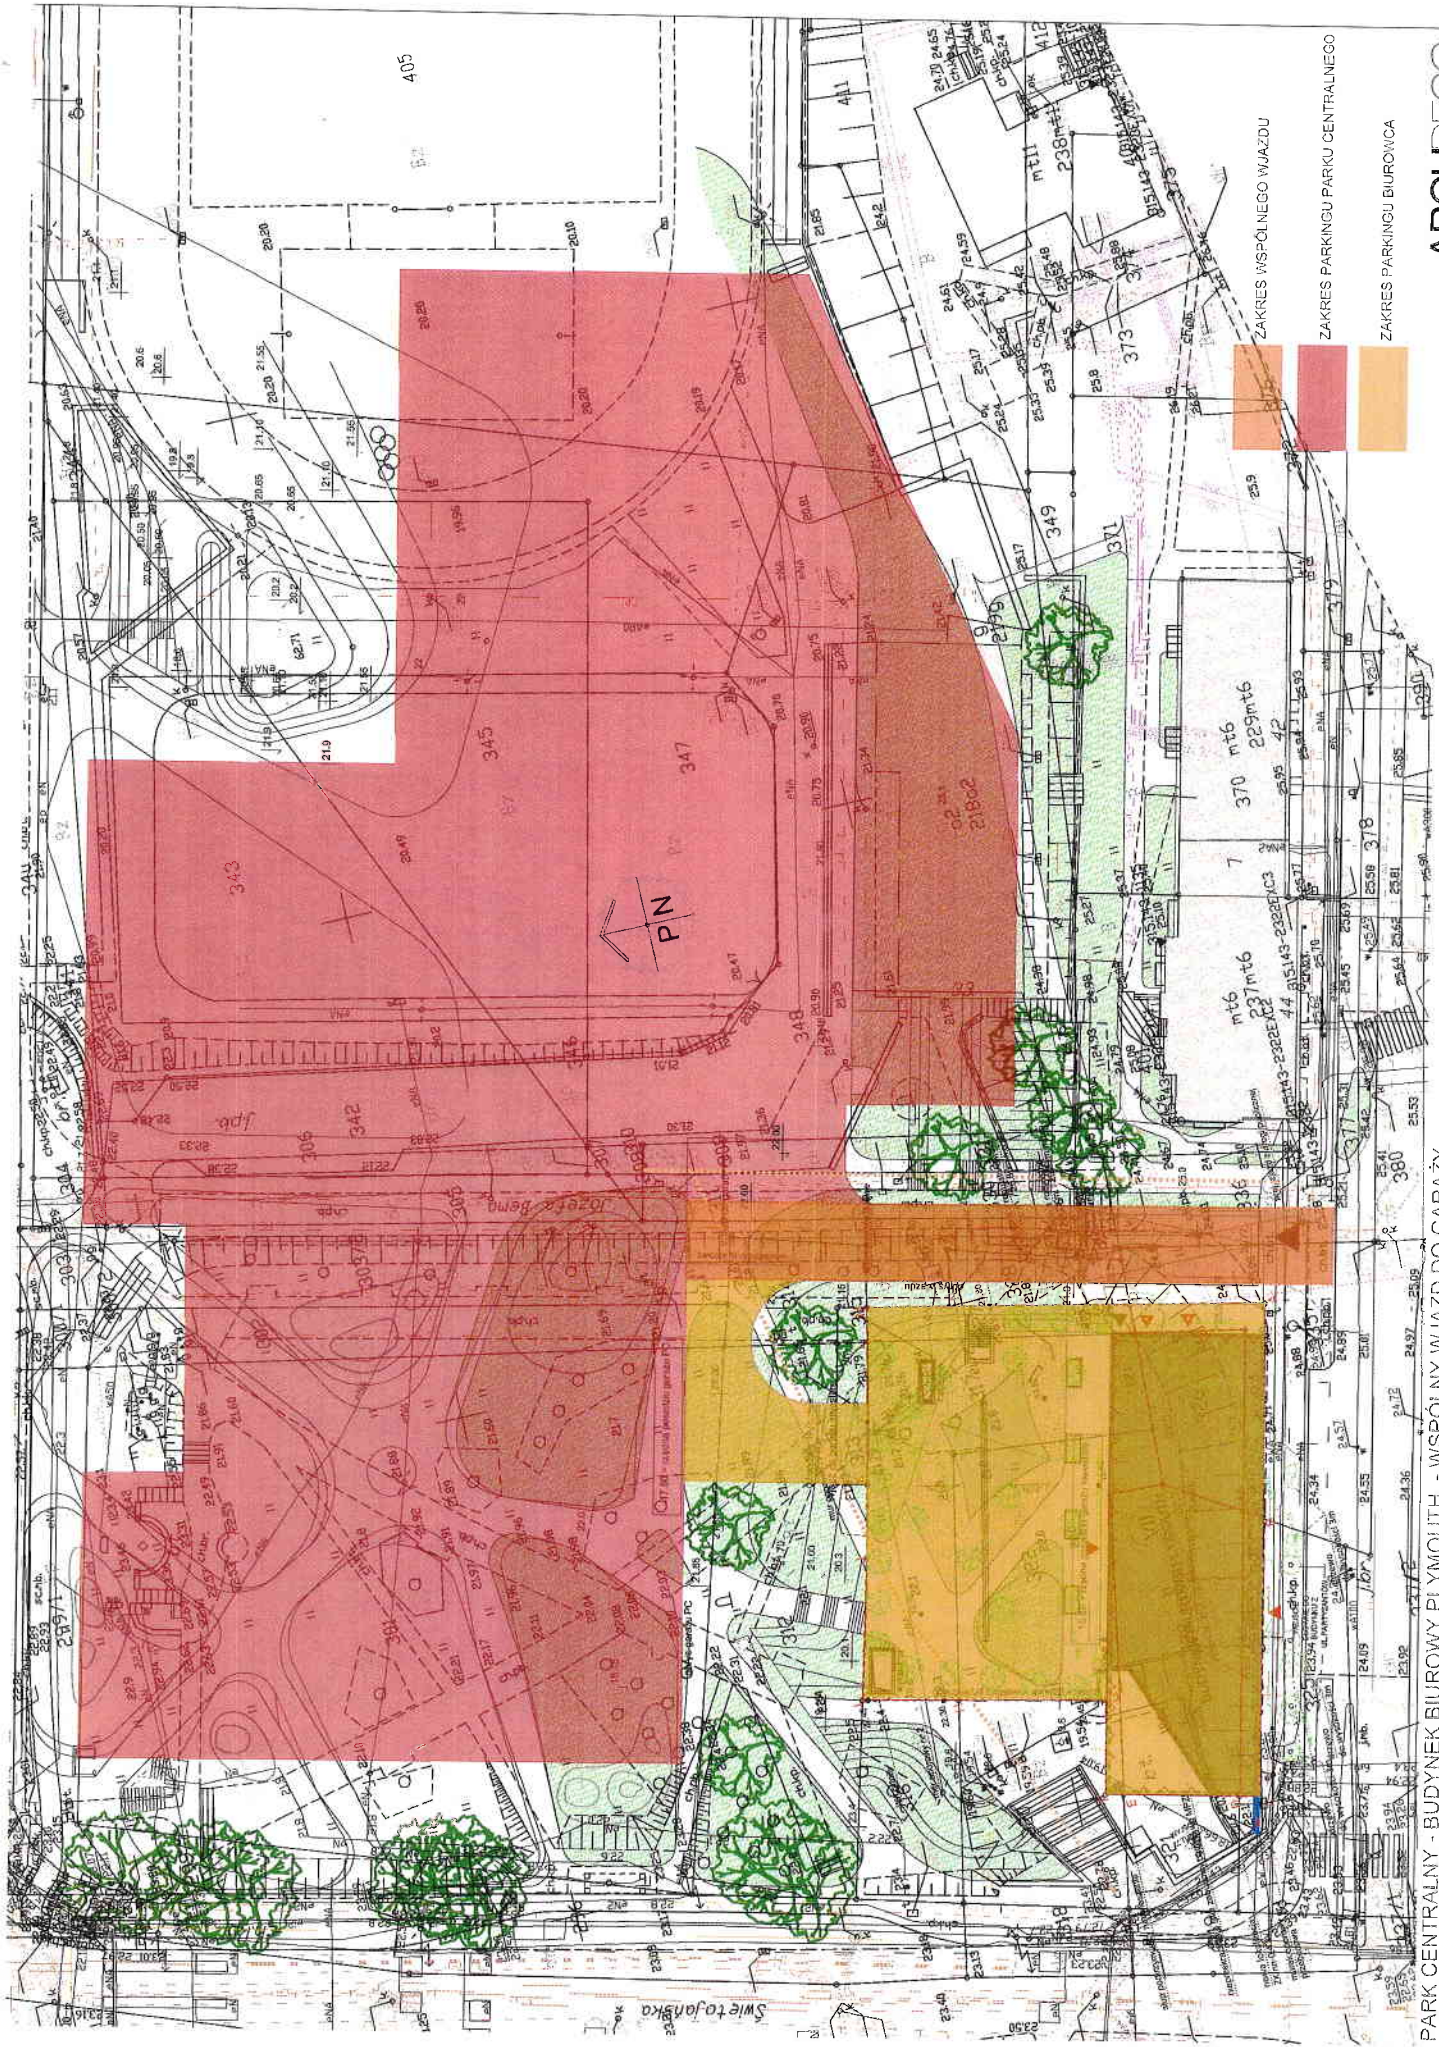

PARK CENTRALNY - BUDYNEK BIUROWY PLYMOUTH - WSPÓLNY WJAZD DO GARAZY
 skala 1:500