BUDOWA PARKINGÓW ROWEROWYCH - ZADANIE 7
P4. KAMIENNA GÓRA - BULWAR NADMORSKI

WIATA

RZUT WIATY

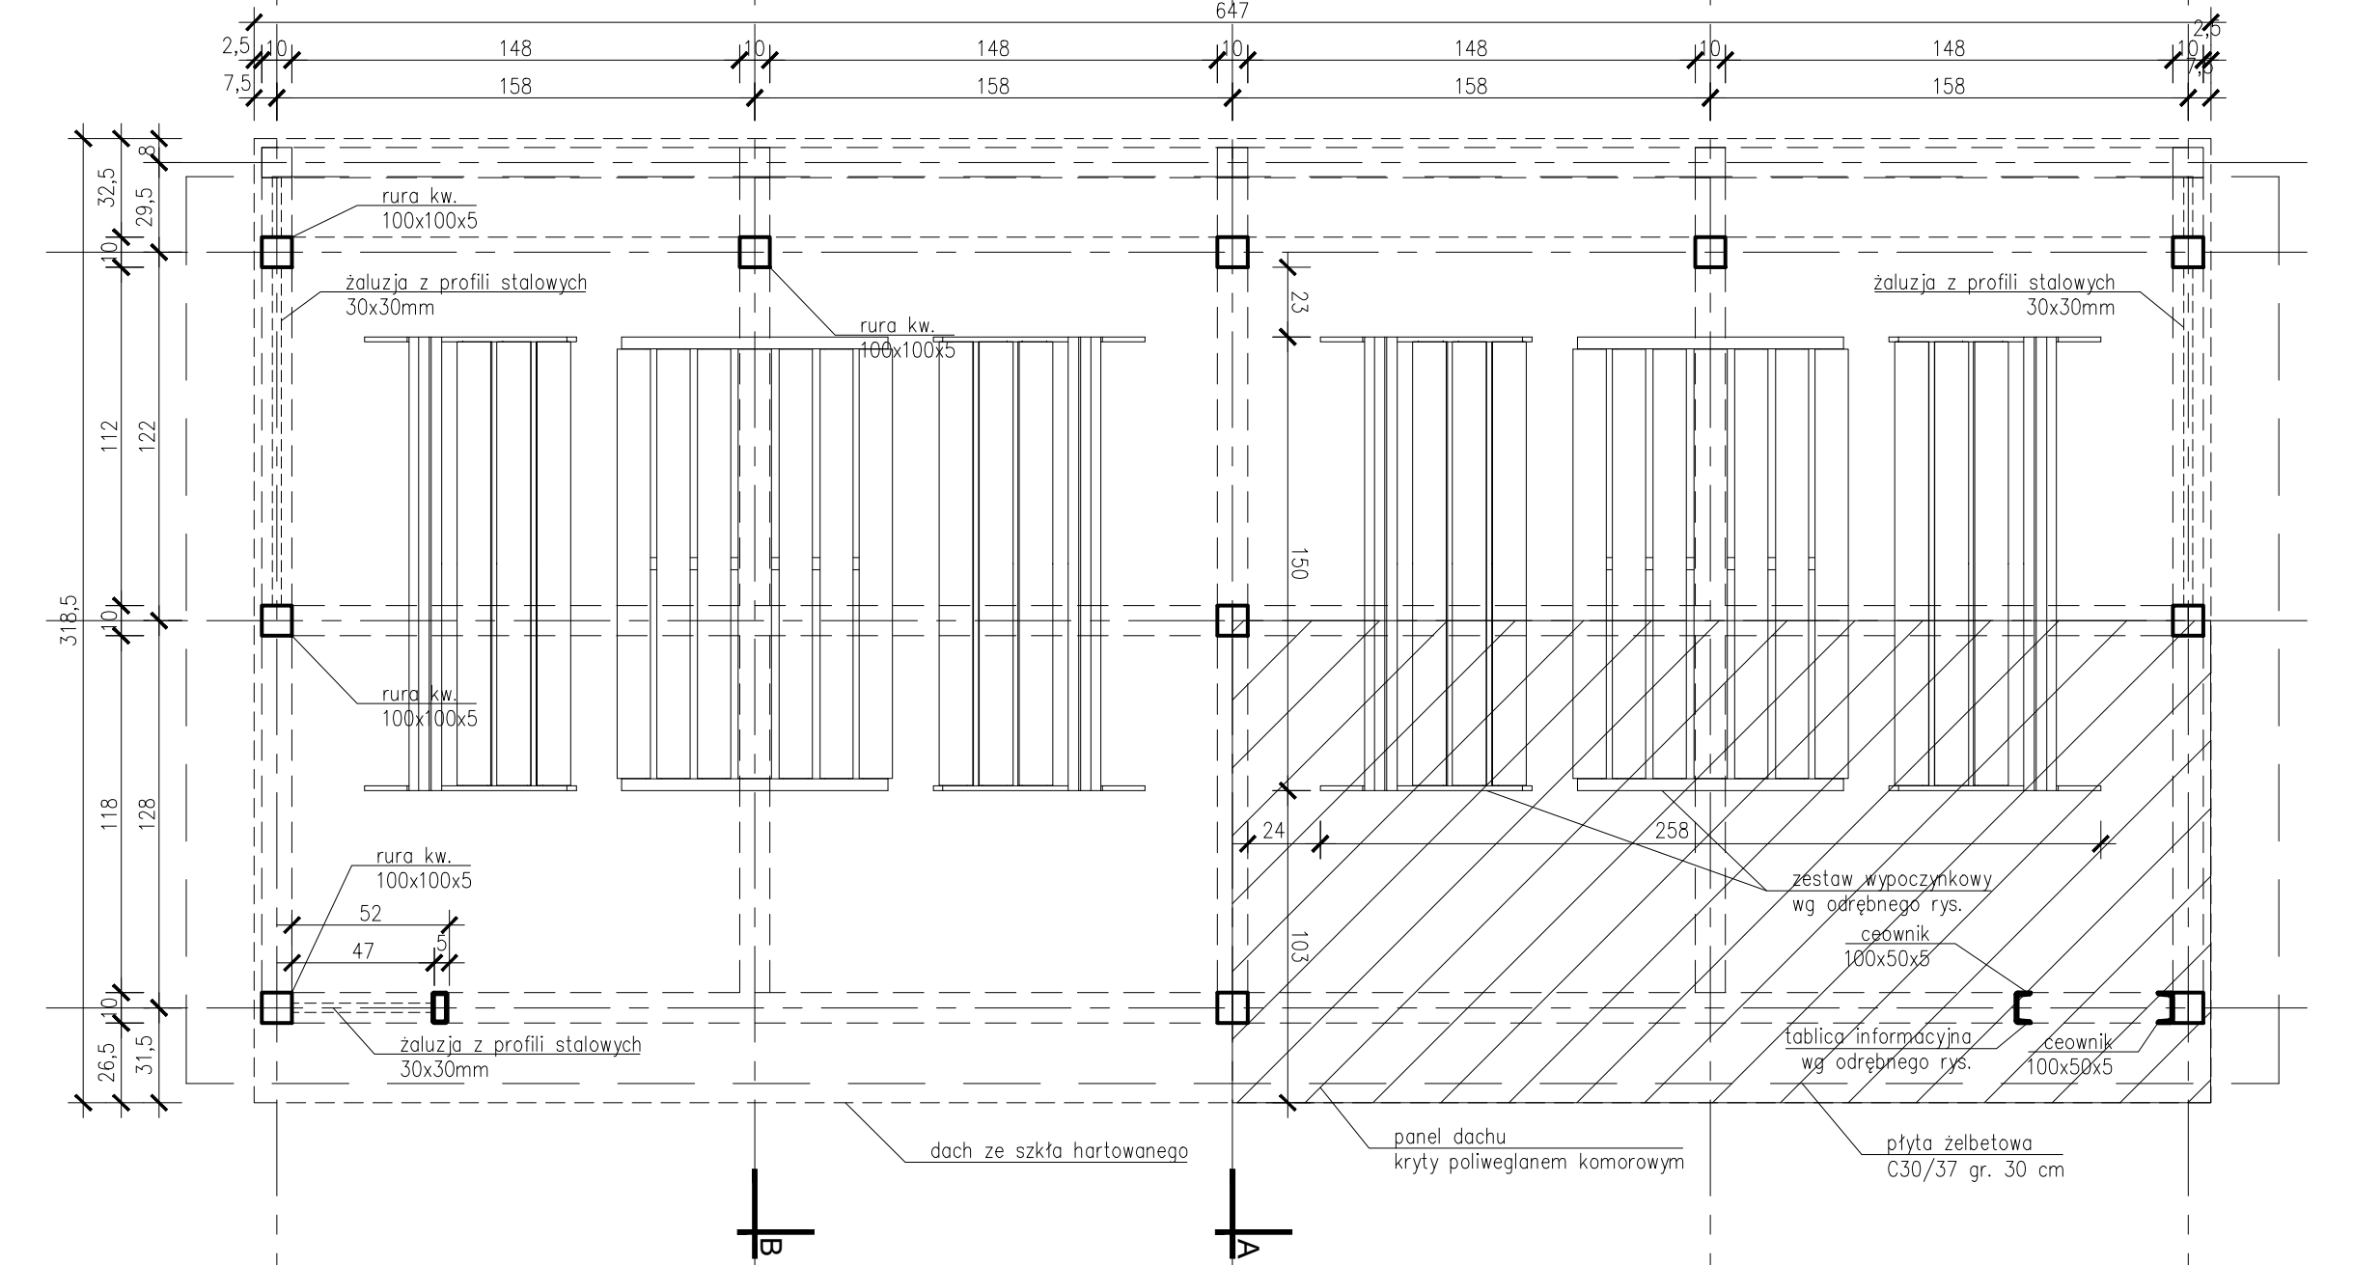

PRZEKRÓJ A-A

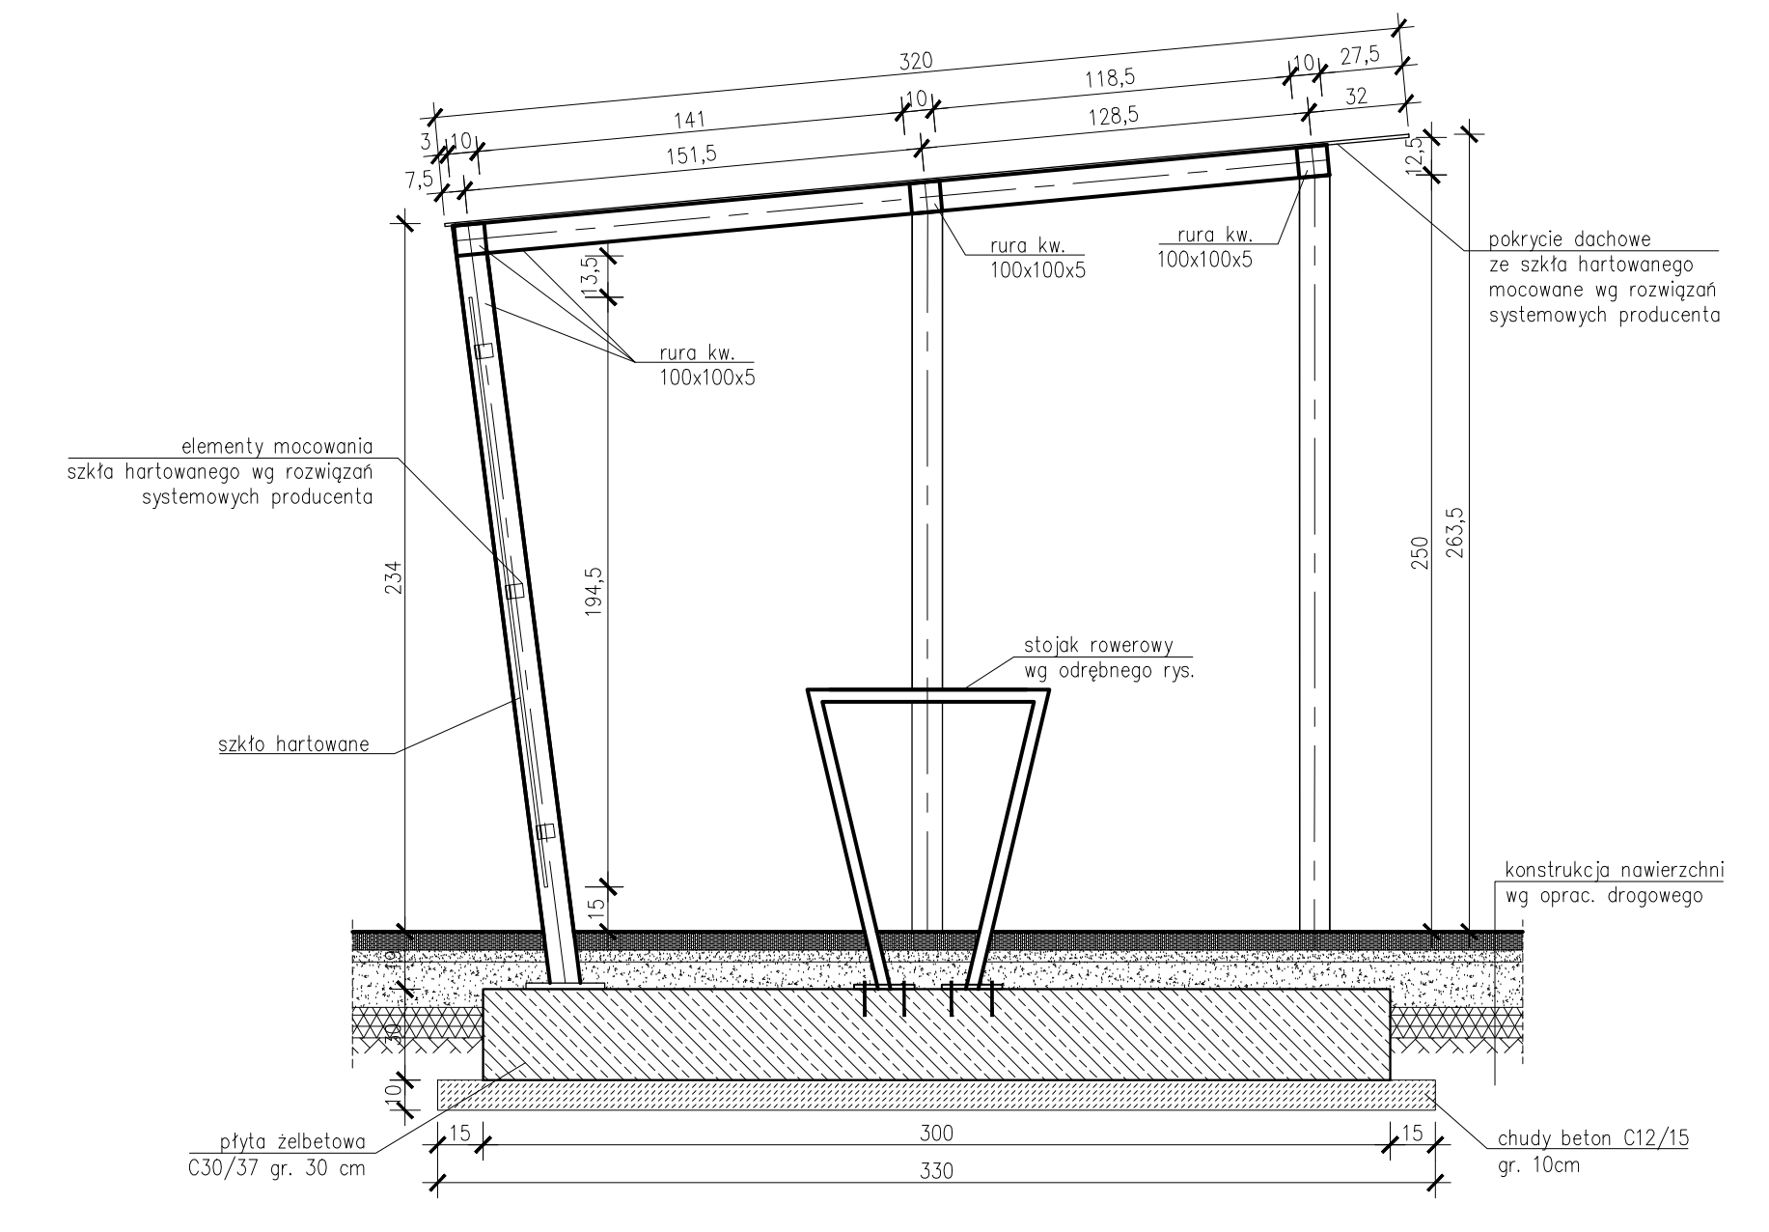

ELEWACJA FRONTOWA

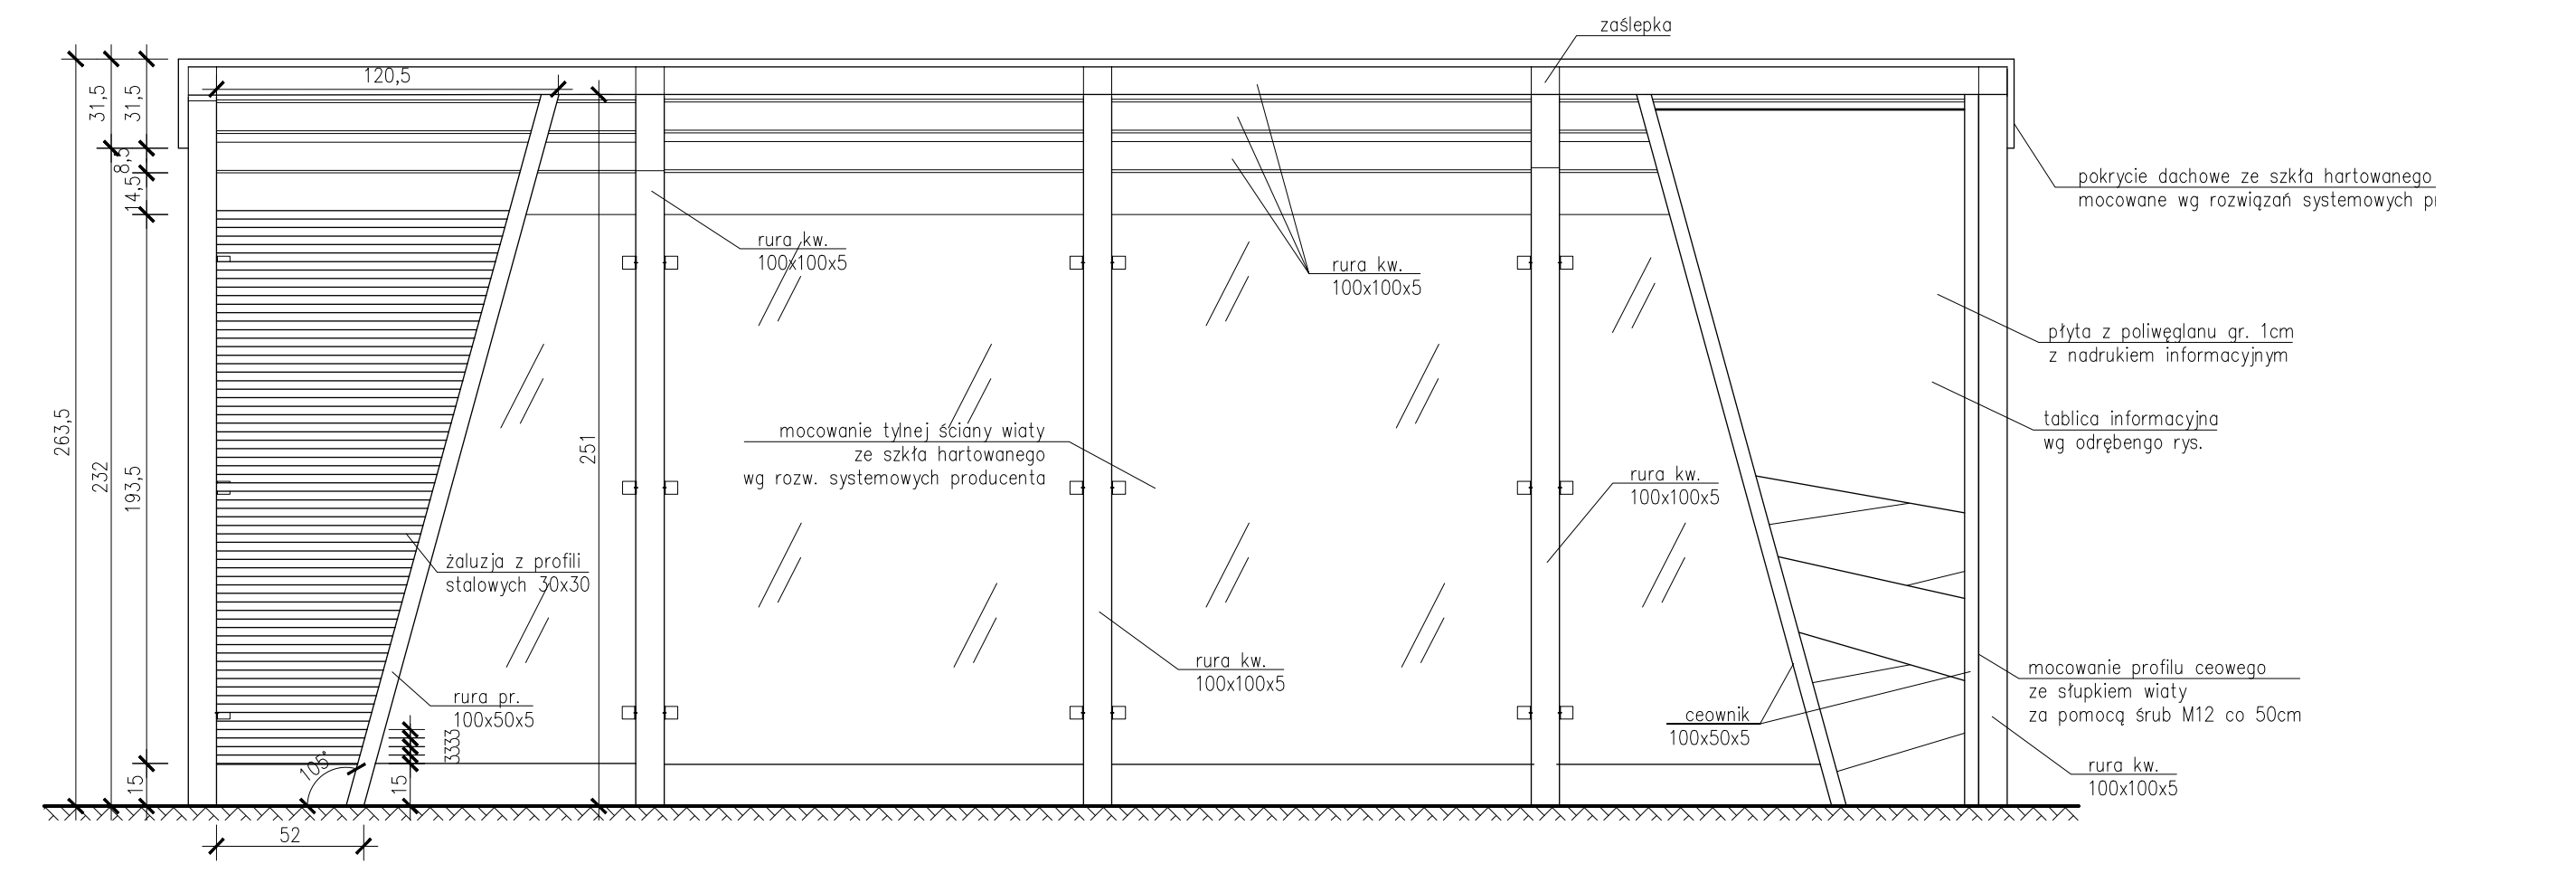
zaślepka
120,5
31,5
8,5
14,5
263,5
232
193,5
251
15
106
33
52
rura kw.
100x100x5
mocowanie tylnej ściany wiaty
ze szkła hartowanego
wg rozw. systemowych producenta
żaluzja z profili
stalowych 30x30
rura pr.
100x50x5
ceownik
100x50x5
pokrycie dachowe ze szkła hartowanego
mocowane wg rozwiązań systemowych p
płyta z poliwęglanu gr. 1cm
z nadrukiem informacyjnym
tablica informacyjna
wg odrębengo rys.
mocowanie profilu ceowego
ze słupkiem wiaty
za pomocą śrub M12 co 50cm

PRZEKRÓJ B-B

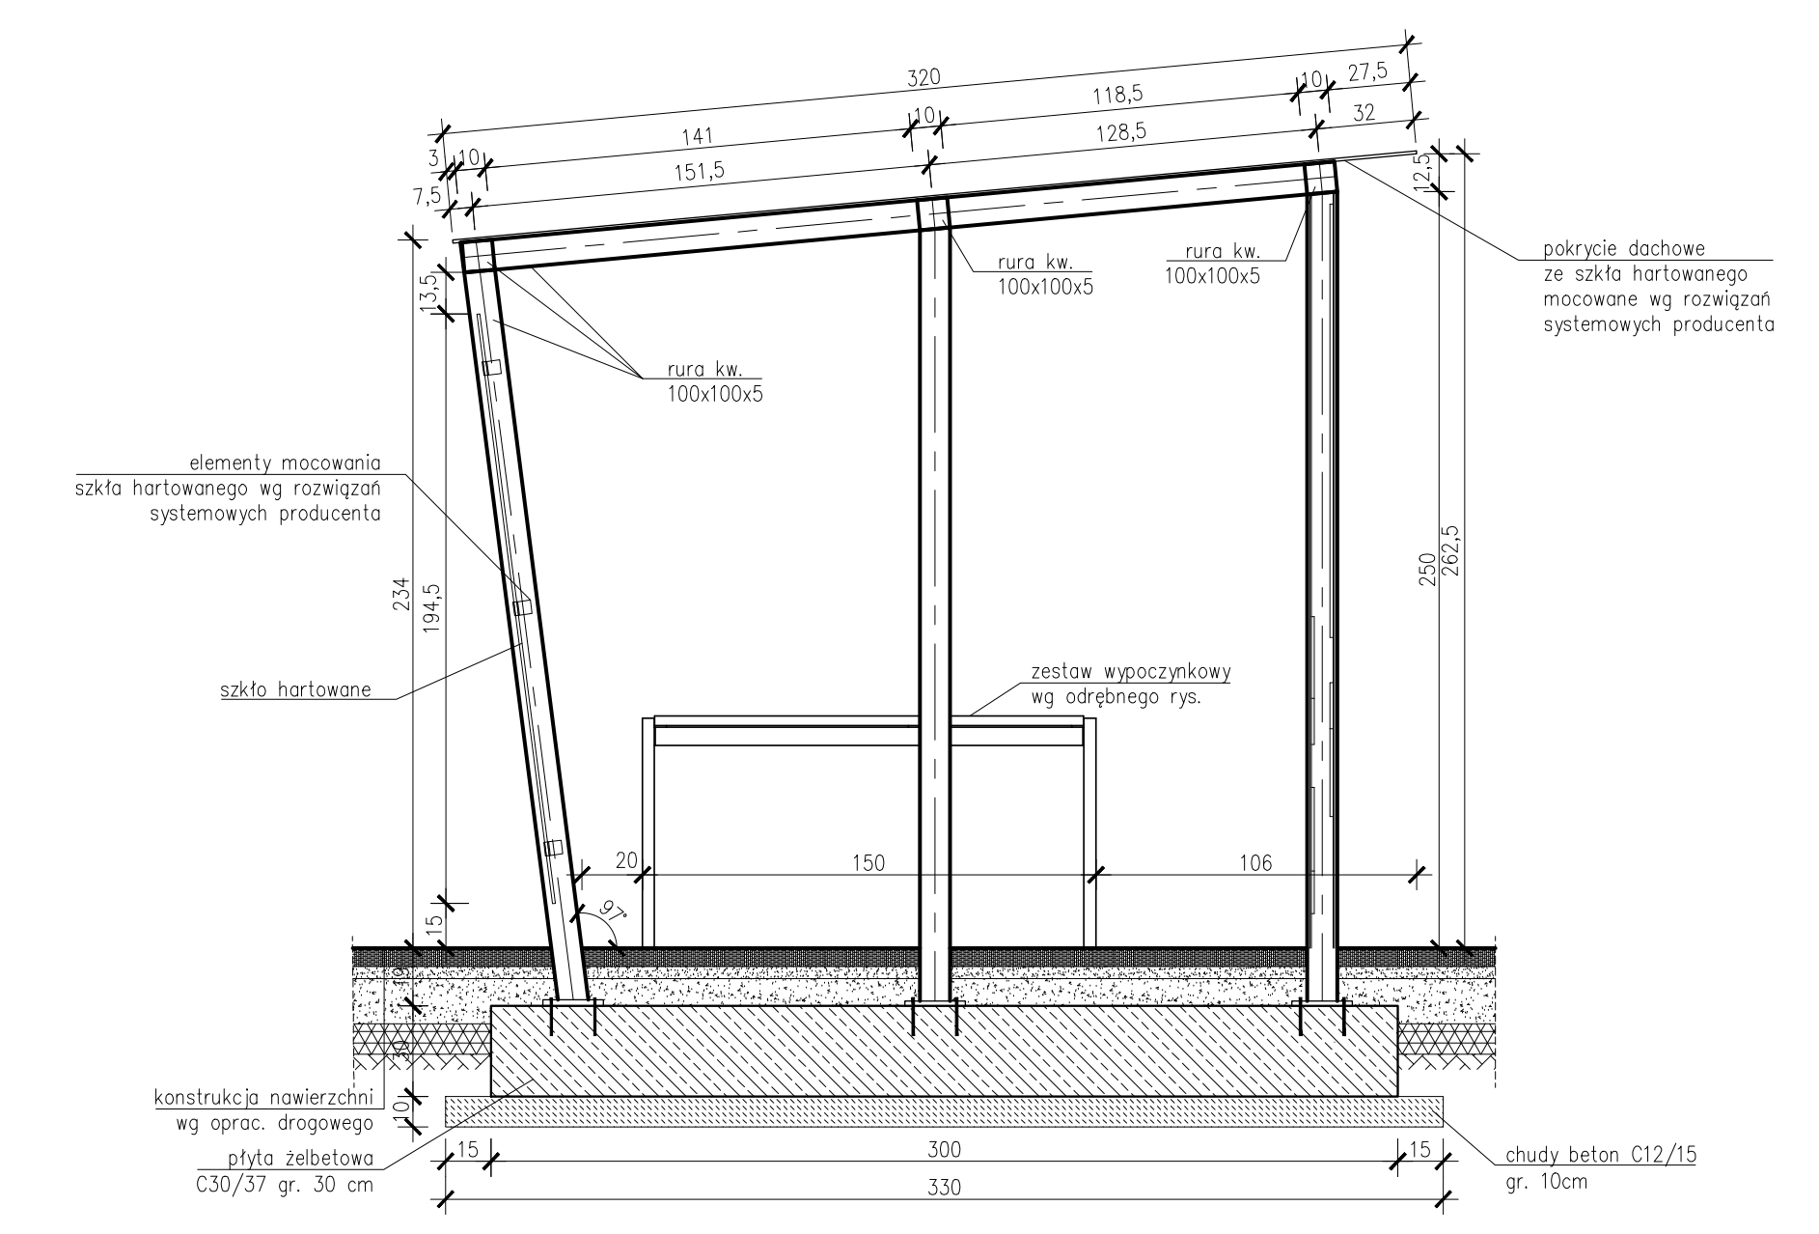

WIATA

Wiata w konstrukcji stalowej, ściany ażurowe i szklane. Elementy konstrukcyjne z profili stalowych o wymiarach 100x100x5 mm w rozstawie co 3 m, na ścianie tylnej dodatkowy słup usztywniający.
Ścianki boczne/działowe: rama ze słupów stalowych wypełniona żaluzjami z profili stalowych 30x30 mm.
Do ścian tylnej mocowane jest szkło hartowane wg rozwiązań systemowych producenta. Na ścianie szklanej kontrastowe pasy z folii mrożonej na wysokości wzroku człowieka 140-160cm.
Jeden z modułów dachu kryty poliwęglanem komorowym RAL 7016.
Tablica informacyjna wkomponowana w wiatę wg odrębnego rysunku.

Wymiary wiaty:
wys. 2,33-2,635m | szer. 3,185m | dł. 6,47m

Fundament
Wiata posadowiona na płycie żelbetowej C30/37 gr. 30cm. Konstrukcja wg odrębnego rysunku (rys. K-1).

ILOŚĆ WIAT: 1 szt.

Rozwiązania zawarte w niniejszym opracowaniu podlegają ochronie prawa autorskiego i mogą być powielane oraz udostępniane osobom trzecim jedynie przez Zamawiającego w zakresie określonym w umowie o przeniesienie praw autorskich lub na podstawie pisemnego zezwolenia w/w Biura z zastrzeżeniem wszelkich skutków prawnych

BPBK s.a.
Biuro Projektów
Budownictwa
Komunalnego
spółka akcyjna
w Gdańsku
80–237 Gdańsk, ul. Jana Uphagena 27
tel. 058 341–40–11; fax 058 341–89–46

Budowa parkingów rowerowych – zadanie 7,
P4. Kamienna Góra – Bulwar Nadmorski

WIATA

Stadium opracowania:	PROJEKT WYKONAWCZY				
Data:	09.2016	Skala:	1:25	Rys nr	3
Nr zlec:	0316	Nr arch:			

Projektant:	mgr inż. arch. Sławomir Bryczkowski	specj. upr. nr	architektoniczna PO/KK/121/06
Opracowanie:	mgr inż. arch. Justyna Suter	specj. upr. nr	– –
	mgr inż. arch. Anna Witkowska–Gbureck	specj. upr. nr	– –
	–	specj. upr. nr	– –
Sprawdzający:	mgr inż. arch. Anna Smółko	specj. upr. nr	architektoniczna 376/OL/94