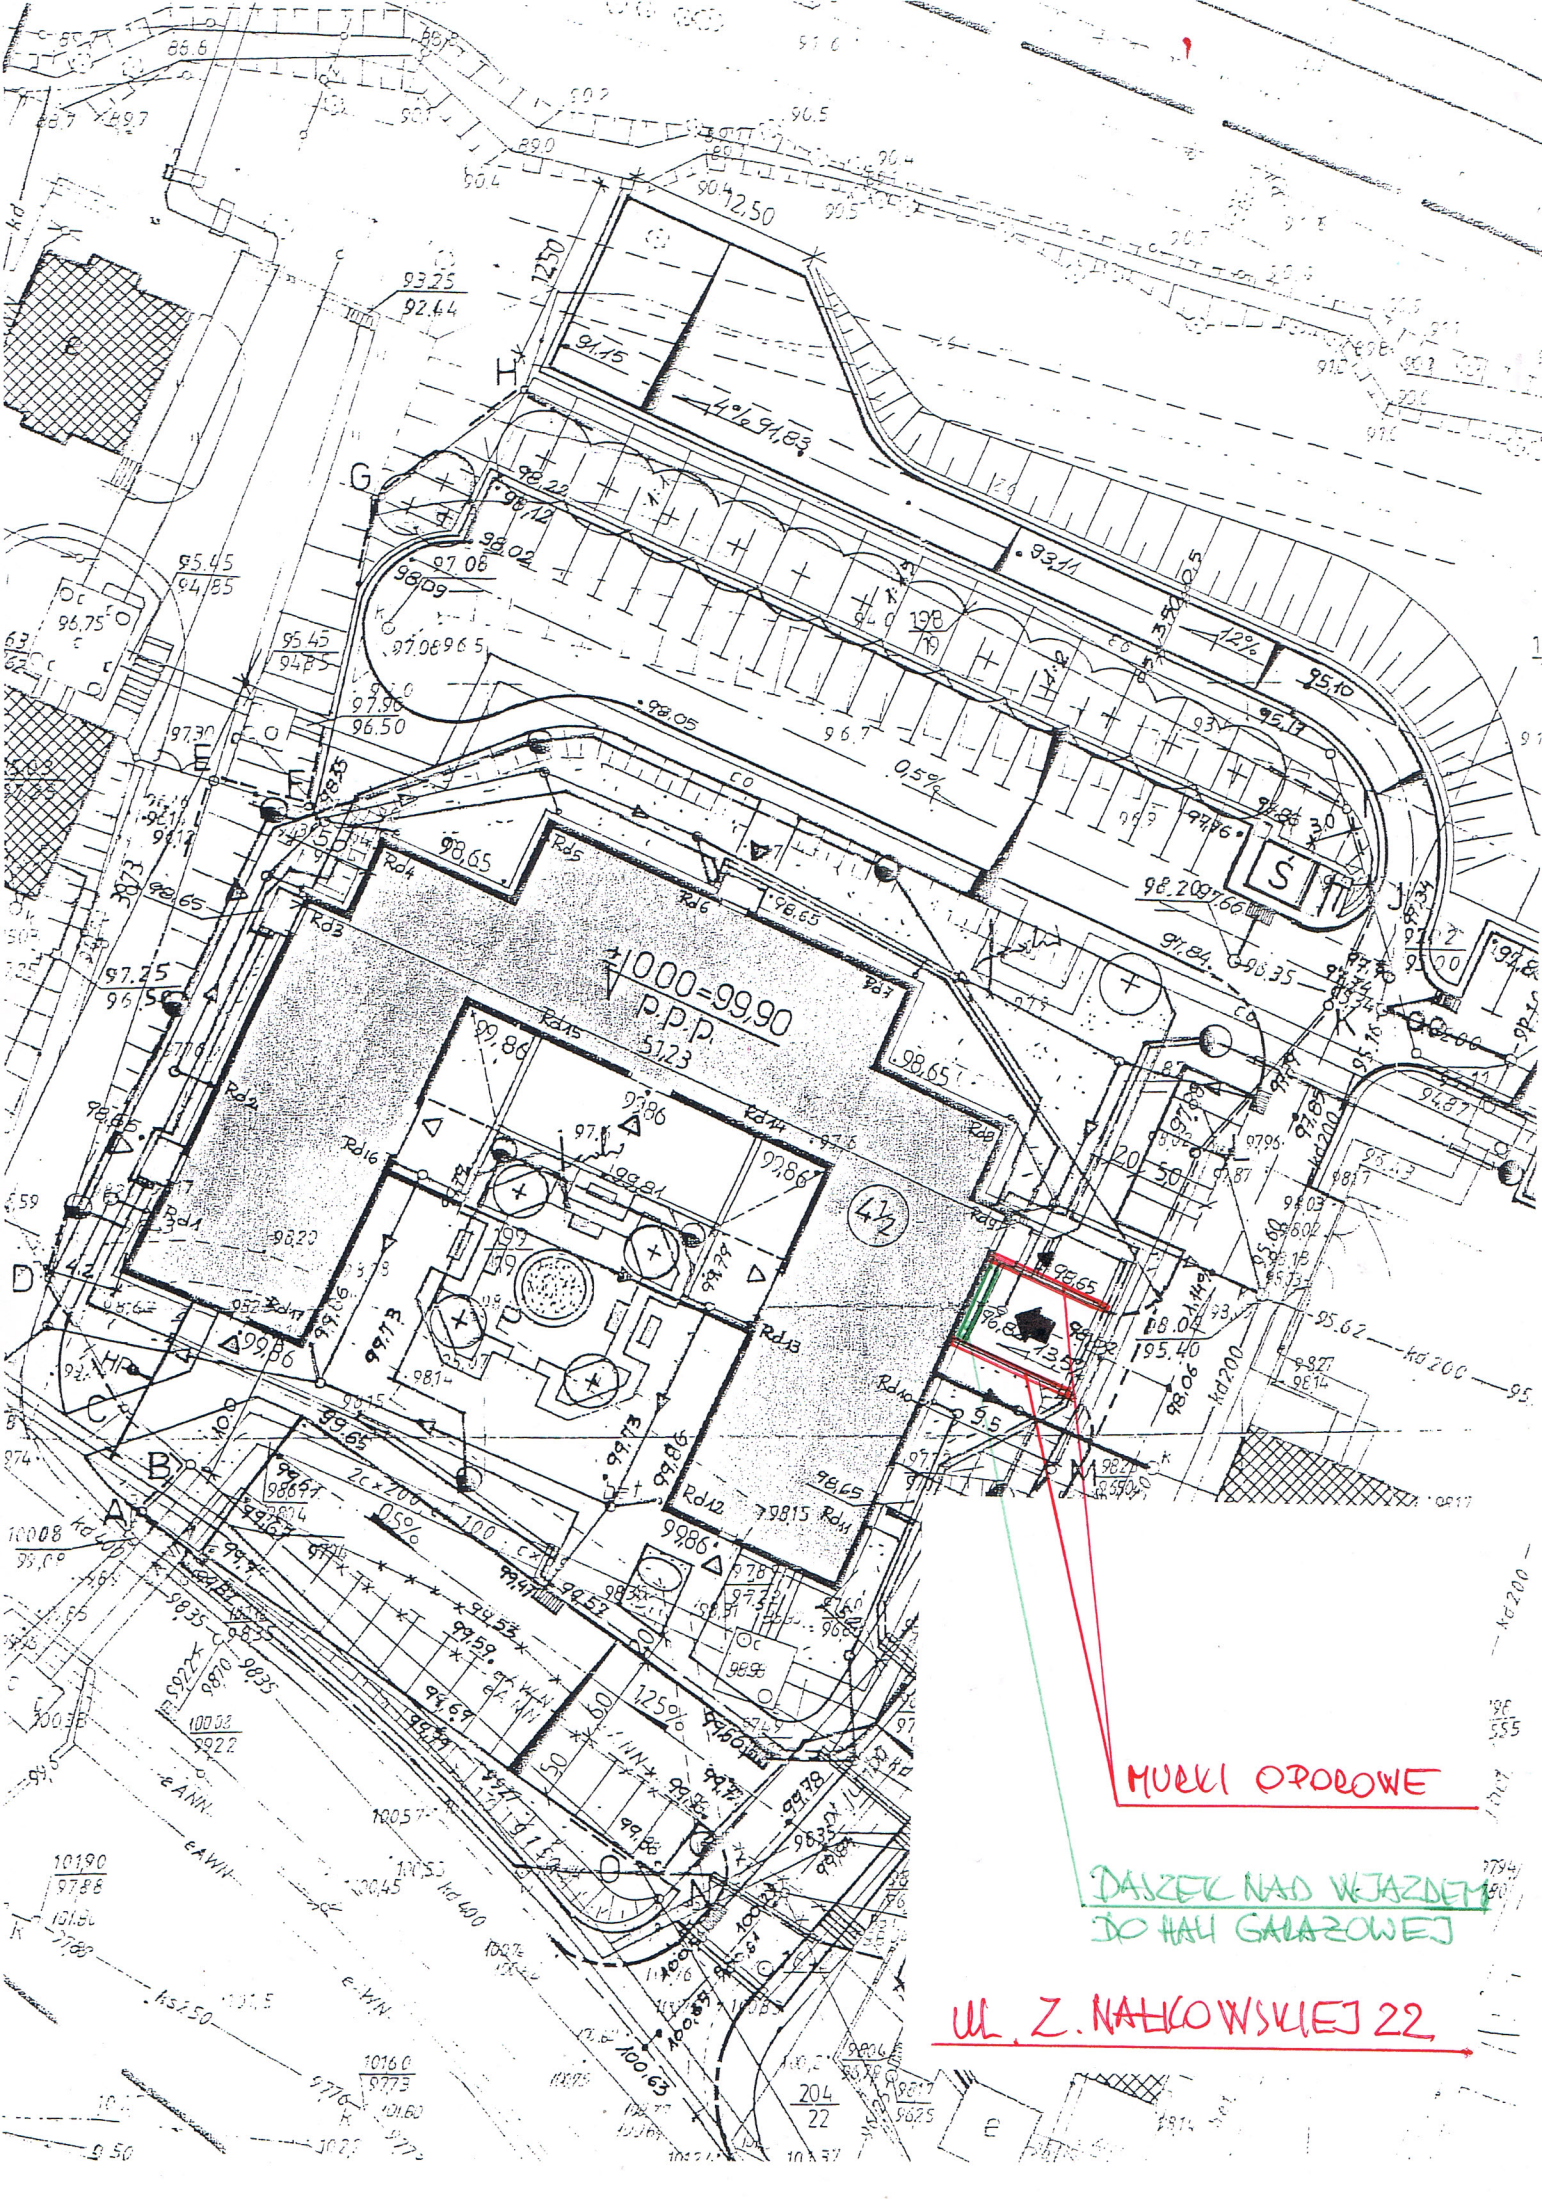

MURKI OPOROWE
DASZEK NAD WJAZDEM DO HALI GARAŻOWEJ
UL. Z. NAHLOWSKIEJ 22