



# UKŁAD URBANISTYCZNY KAMIENNEJ GÓRY

NR W REJESTRZE ZABYTKÓW WOJEWÓDZTWA POMORSKIEGO - 1083

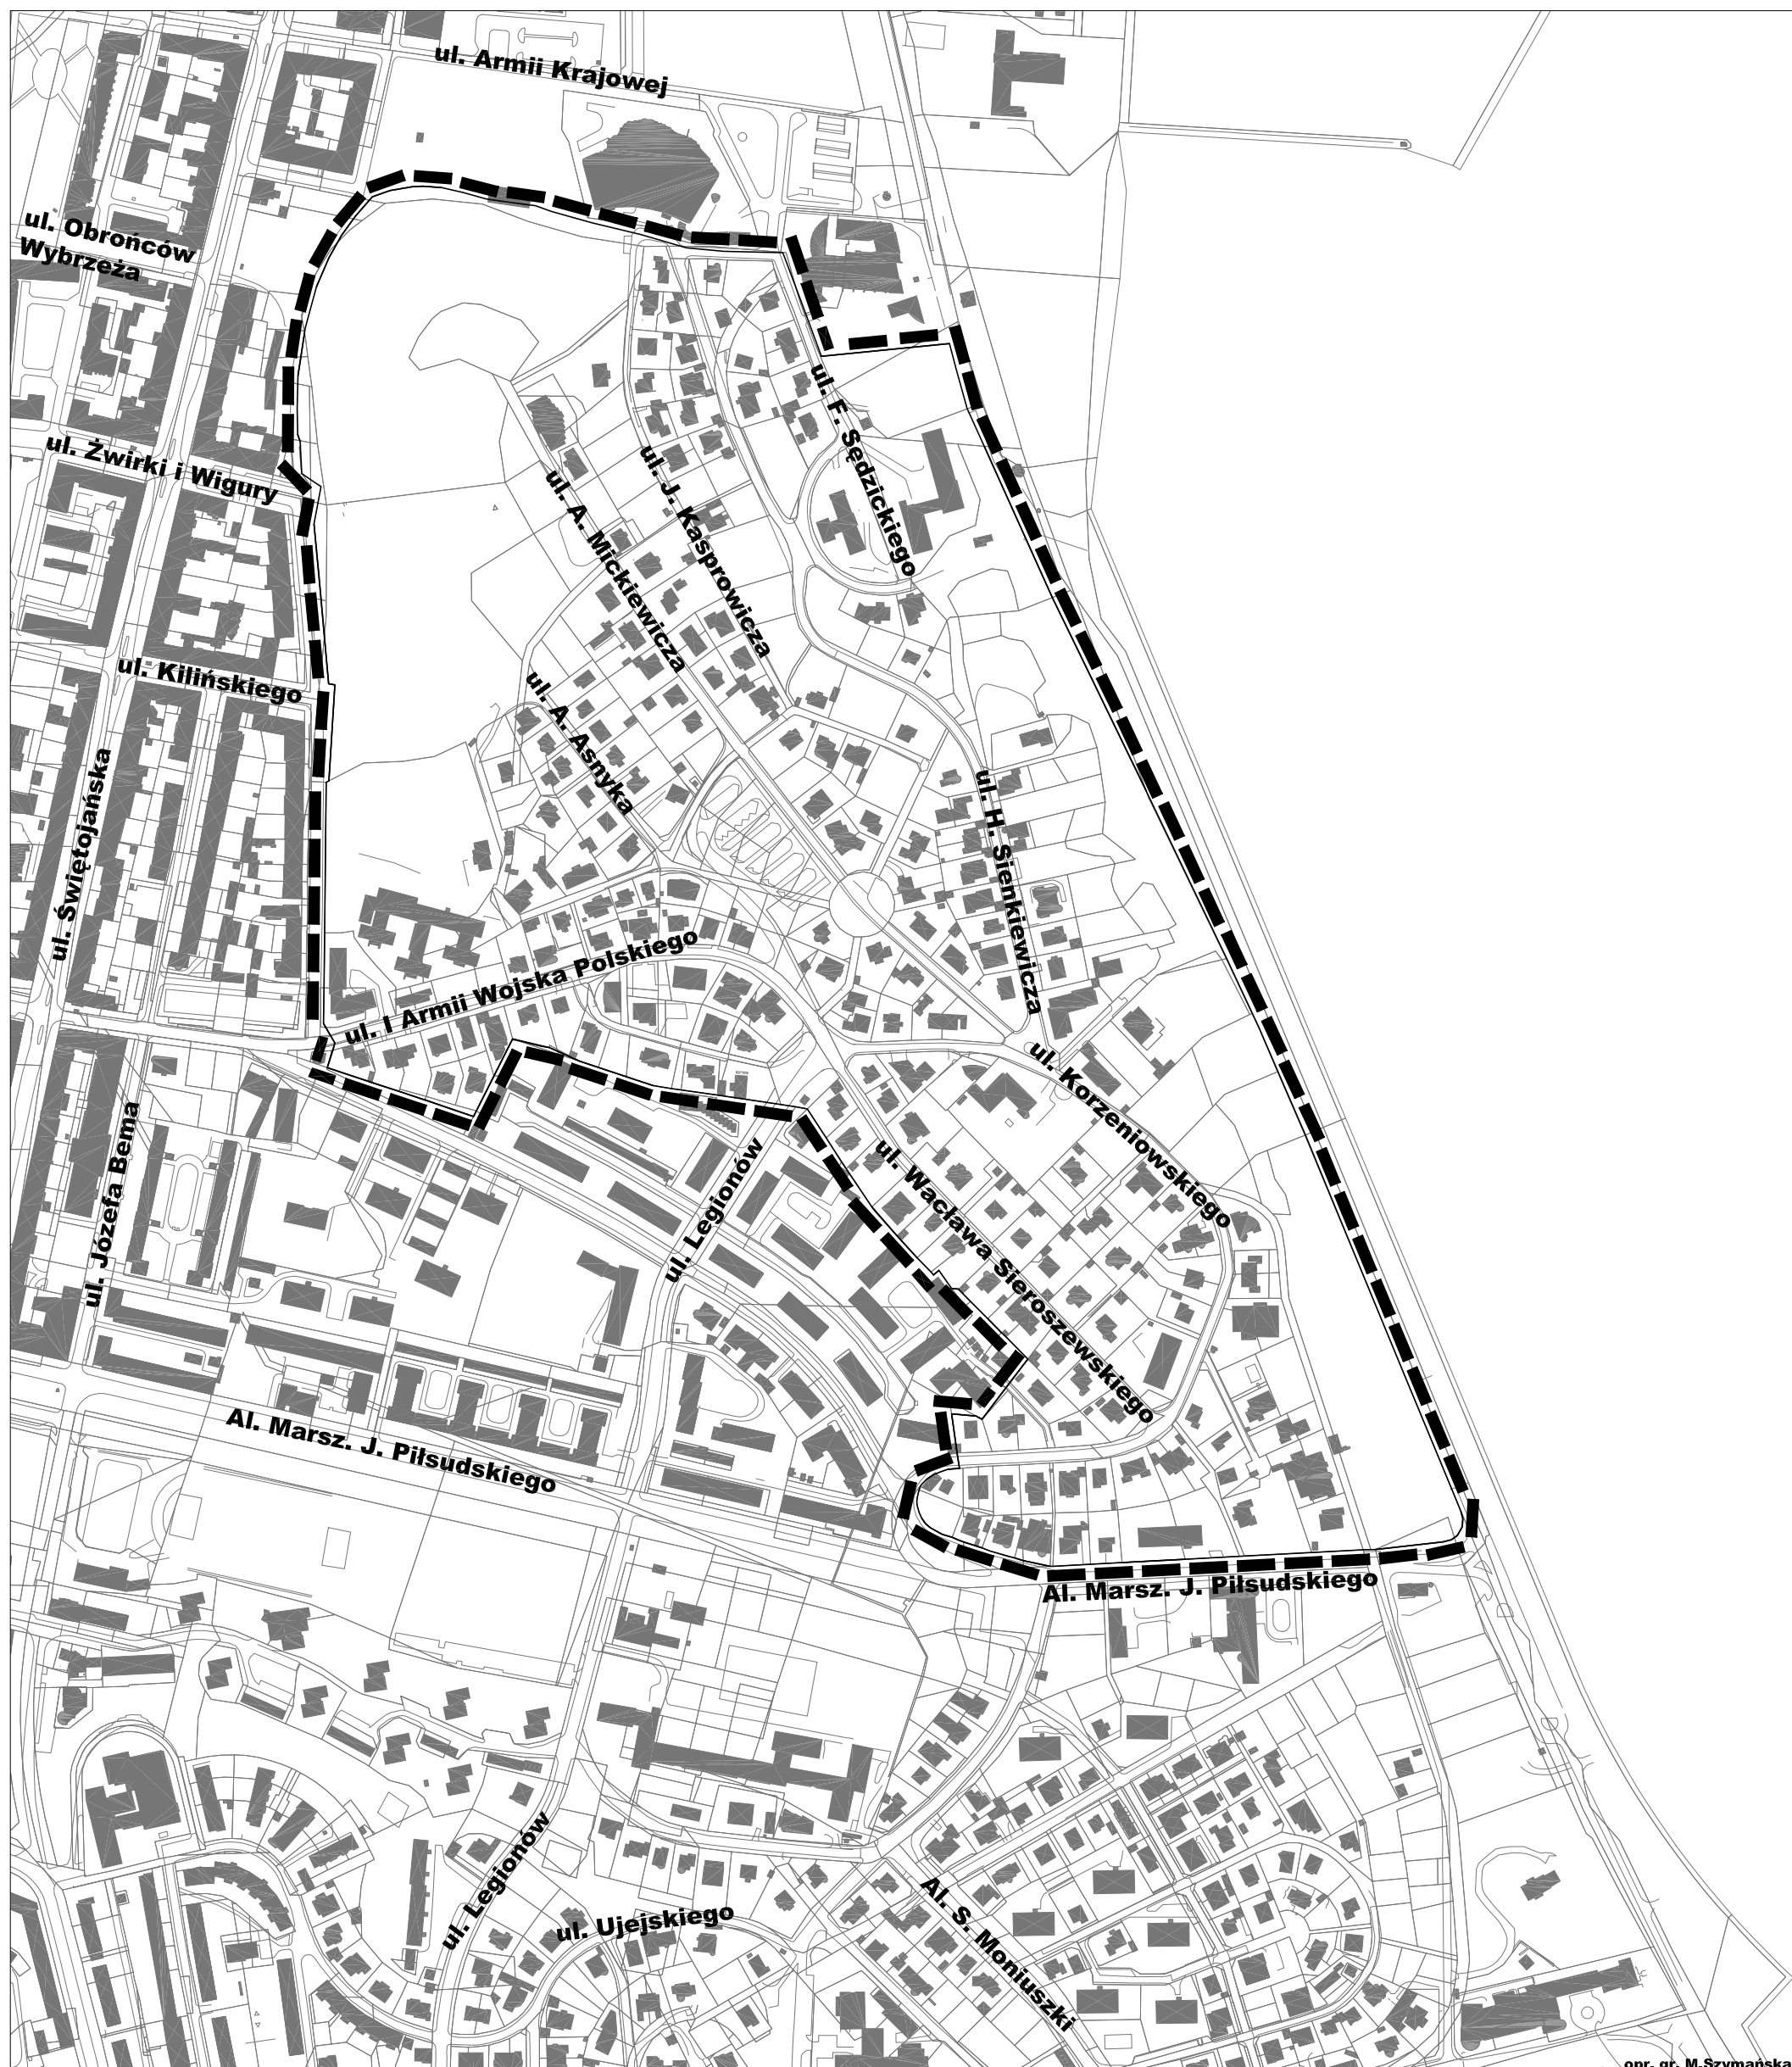

opr. gr. M.Szymańska

LEGENDA:

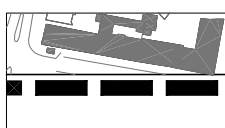

GRANICA OBSZARU ZABYTKOWEGO  
(BEZ STREFY OCHRONY EKSPOZYCJI)