WSZYSTKIE WYMIARY PODANE BEZ MANA SĄ W CENTYMETRACH
NIE WOLNO ODMIERZAĆ ŻADNYCH WYMIARÓW Z TEGO RYSUNKU
OBOWIĄZKIEM WYKONAWCY ROBÓT JEST SPRAWDZIĆ
WSZYSTKIE WYMIARY W NATURZE I PRZEKAZAĆ INFORMACJE
O ZMIANACH W WYMIARACH DO BIURA ARCHITEKTONICZNEGO

UWAGA
NA RYSUNKU NIE UWZGLĘDNIONO OTWORÓW I PRZEBIĆ
INSTALACYJNYCH O WYMIARACH PONIŻEJ 15cm

WYTYCZNE DLA PLATFORM STALOWYCH
SKALA 1:50

A — A

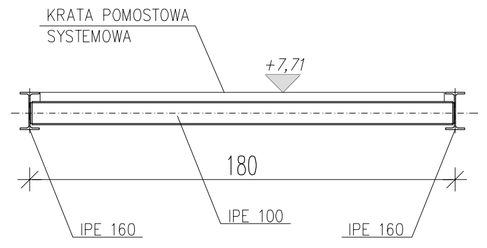

B — B

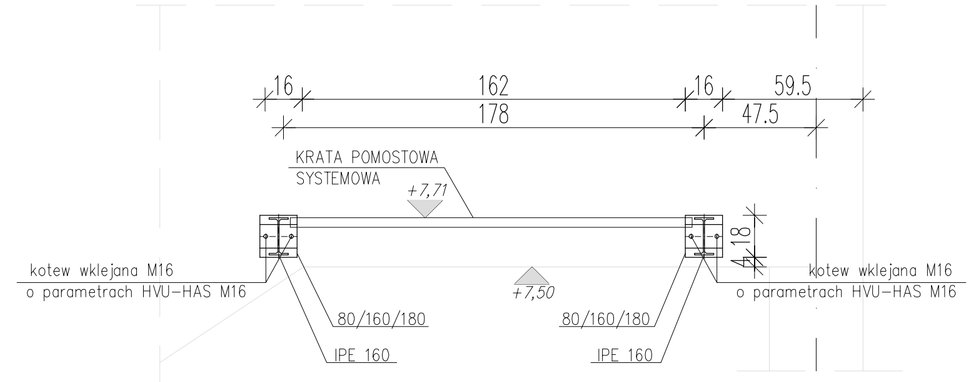

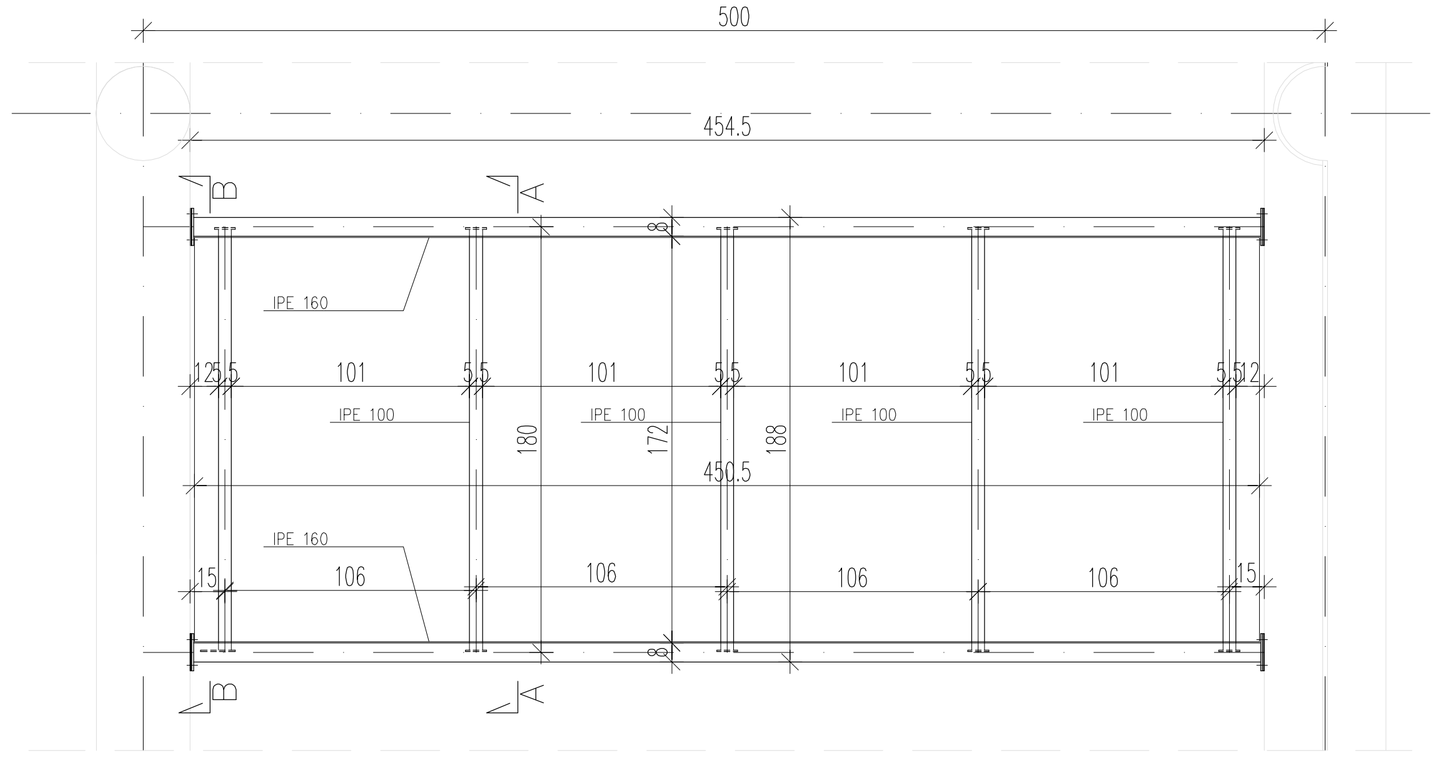

OPIS SEKTORÓW

- .. TA - TRYBUNA TYPOWA 21 RZĘDÓW
- .. TB - TRYBUNA ZE STREFĄ BEZPIECZEŃSTWA
- .. NG - NAROŻNIK GOŚCI
- .. TC - TRYBUNA TYPOWA 20 RZĘDÓW
- .. NT - NAROŻNIK TYPOWY
- .. TN - TRYBUNA Z MIEJSCAMI DLA NIEPEŁNOSPRAWNYCH
- .. NN - NAROŻNIK Z WJAZDEM DLA NIEPEŁNOSPRAWNYCH
- .. TP - TRYBUNA Z PRZEJAZDEM
- .. TV - TRYBUNA VIP
- .. TS - TRYBUNA SUPER-VIP

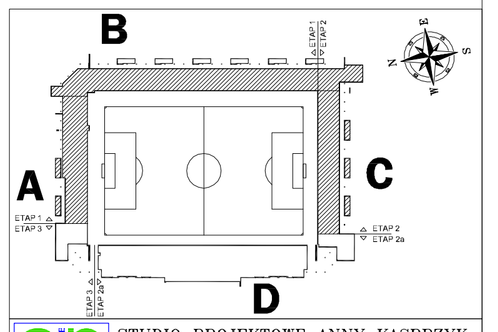

STUDIO PROJEKTOWE ANNY KASPRZYK
02-634 Warszawa, ul. Miłobędzka 23
e-mail: spak@spak.com.pl
tel/fax 844 88 01
www.spak.com.pl

Projektant: arch. Anna KASPRZYK; arch. Anna SIWEK (nr upr. 169/01/Wt); arch. Maksymilian SKOTNICKI; tech. Krzysztof SZAŁKOWSKI; tech. Tomasz WIŚNIEWSKI

Sprawdzający: arch. Konrad STYKA, nr upr.: Wa – 13/2000

Branża: **ARCHITEKTURA**

PROJEKT WYKONAWCZY

Temat: **STADION PIŁKARSKI W GDYNI PRZY UL. OLIMPIJSKIEJ 5 TRYBUNY**

Zawiera: **RZUT ZADASZENIA CZĘŚĆ A,B,C**

Skala	Data	Nr. Rys.	Rew.
1:20; 1:200	03/2009	W-T-AR-2007	01