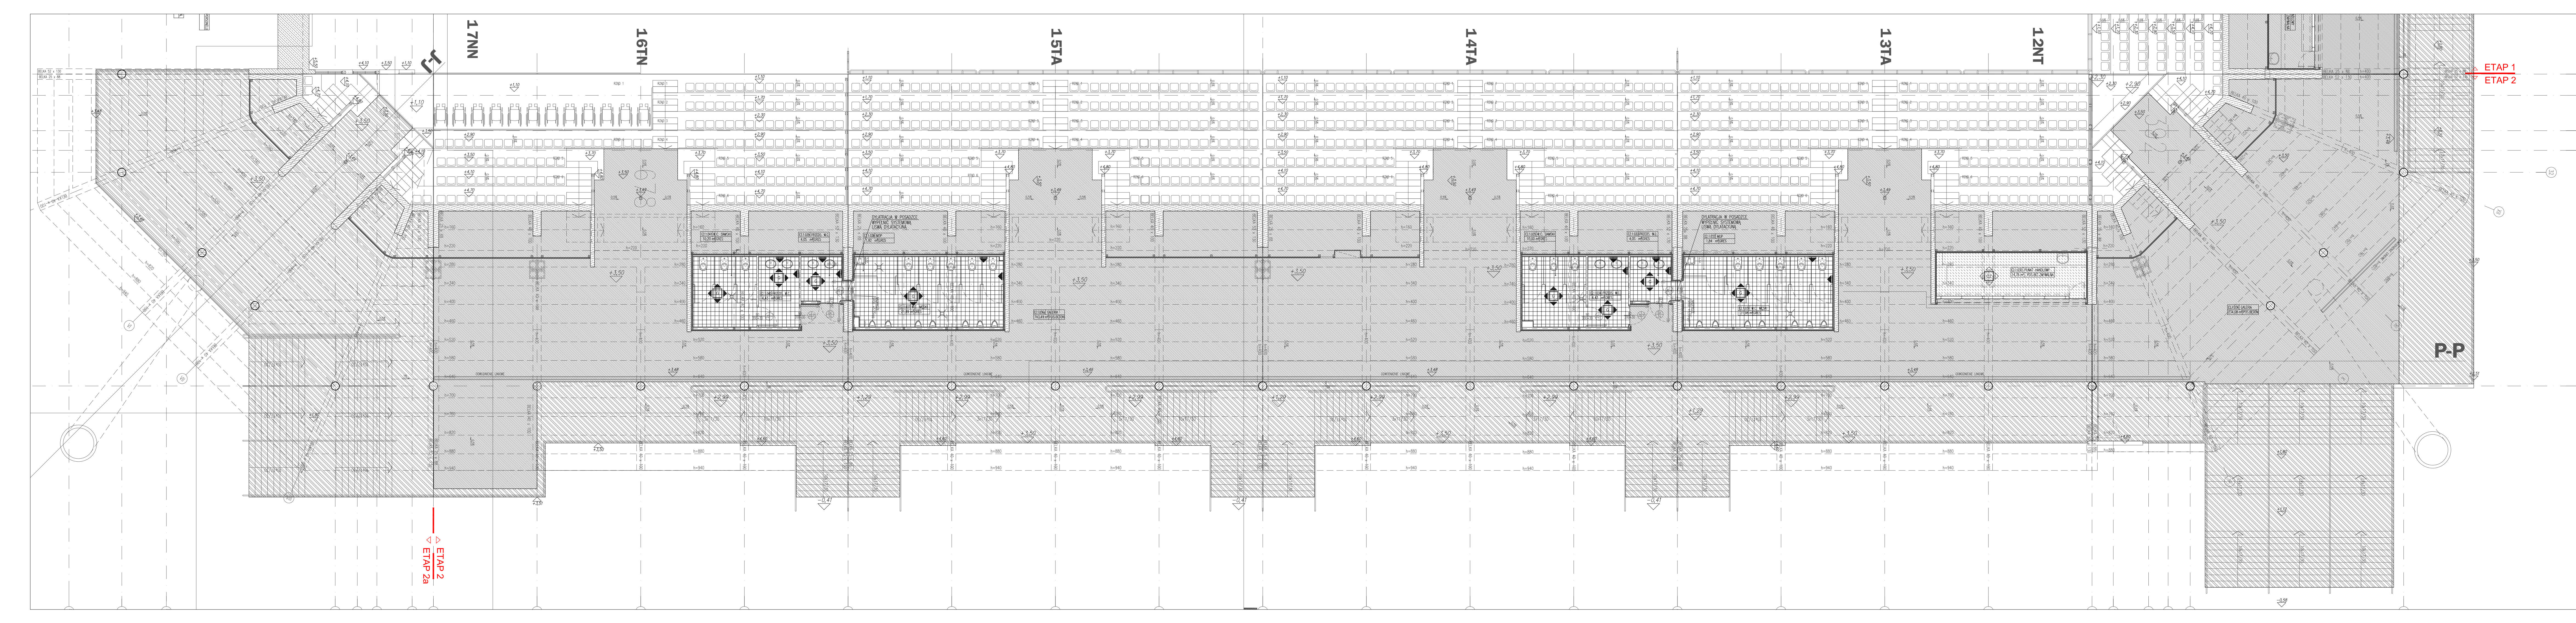

LEGENDA:
POSADZKI

- – WYKŁADZINA PVC
- – GRES 20X20 (SPOINA 3mm)
- – GRES 30X30 (SPOINA 3mm)
- – GŁADZ CEMENTOWA–ZMYWALNA
- – GŁADZ CEMENTOWA
- – BETON ARCHITEKTONICZNY
- – KIERUNEK UKŁADANIA POSADZKI

WYKOŃCZENIE ŚCIAN

- M –ŚCIANY MALOWANE FARBĄ AKRYLOWĄ
- MP –ŚCIANY MALOWANE FARBĄ LATEKSOWĄ + POWŁOKA ZMYWALNA
- G –GLAZURA DO WYS. WIERZCHU FUTRYNY DRZWIOWEJ POWYŻEJ MALOWANA FARBĄ AKRYLOWĄ
- G –PRZY UMYWALKACH GLAZURA DO WYS 200cm

COKOŁY

- CP –COKÓŁ Z WYKŁADZINY WYWINIĘTY DO WYSOKOŚCI 10cm
- CG –COKÓŁ GRES 10cm
- CZ –COKÓŁ ZAOKRĄGLONY DO WYS. 10cm Z MASY ŻYWICZNEJ COKOŁOWEJ

UWAGA!
WSZYSTKIE NAROŻNIKI ŚCIAN ZABEZPIECZYĆ ZABEZPIECZENIEM KĄTOWYM ACROVYN SO–75 DO WYSOKOŚCI DRZWI

UWAGA!
PRZY NAROŻACH ŚCIAN I POGŁÓG W POMIESZCZENIACH MOKRYCH :
– ZABEZPIECZYĆ MASĄ USZCZELNIAJĄCĄ, TRWALE ELASTYCZNĄ, ODPORNĄ NA DZIAŁANIE GRZYBÓW, JEDNOSKŁADNIKOWĄ NA BAZIE SILOKONOWO–KAUCZUKOWEJ
– WSZYSTKIE WYKOŃCZYĆ KSZTAŁTOWNIKAMI CERAMICZNYMI WYOBLONYMI

UWAGA
WYMIARY ARKUSZY BLACHY SUFITU PODWIESZONEGO I REKLAM PODŚWIETLANYCH PODANO W PRZYBLIŻENIU – DOKŁADNE GABARYTY USTALIĆ PO DOKONANIU WYBORU REKLAM

WSZYSTKIE WYMIARY PODANE BEZ MIANA SĄ W CENTYMETRACH
NIE WOLNO ODMIERZAĆ ŻADNYCH WYMIARÓW Z TEGO RYSUNKU
OBOWIĄZKIEM WYKONAWCY ROBÓT JEST SPRAWDZIĆ WSZYSTKIE WYMIARY W NATURZE I PRZEKAZAĆ INFORMACJE O ZMIANACH W WYMIARACH DO BIURA ARCHITEKTONICZNEGO

UWAGA
NA RYSUNKU NIE UWZGLĘDNIONO OTWORÓW I PRZEBIĆ INSTALACYJNYCH O WYMIARACH PONIŻEJ 15cm

OPIS SEKTORÓW

- .. TA - TRYBUNA TYPOWA 21 RZĘDÓW
- .. TB - TRYBUNA ZE STREFĄ BEZPIECZEŃSTWA
- .. NG - NAROŻNIK GOŚCI
- .. TC - TRYBUNA TYPOWA 20 RZĘDÓW
- .. NT - NAROŻNIK TYPOWY
- .. TN - TRYBUNA Z MIEJSCAMI DLA NIEPEŁNOSPRAWNYCH
- .. NN - NAROŻNIK Z WJAZDEM DLA NIEPEŁNOSPRAWNYCH
- .. TP - TRYBUNA Z PRZEJAZDEM
- .. TV - TRYBUNA VIP
- .. TS - TRYBUNA SUPER-VIP

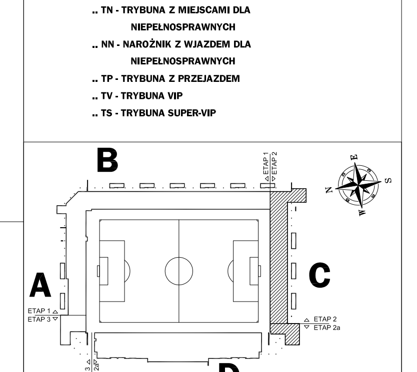

STUDIO PROJEKTOWE ANNY KASPRZYK
02-634 Warszawa, ul. Miłobędzka 23 tel/fax 844 88 81
e-mail: spak@spak.com.pl www.spak.com.pl

Projektant
arch. Anna KASPRZYK
arch. Anna SIWEK nr upr. 169/01/WŁ
arch. Kamila KAMIŃSKA
tech. Krzysztof SZAŁKOWSKI
tech. Tomasz WIŚNIEWSKI

Sprawdzający
arch. Konrad STYKA
nr upr.: Wa – 13/2000

Branża
ARCHITEKTURA

PROJEKT WYKONAWCZY

Temat
STADION PIŁKARSKI W GDYNI PRZY UL. OLIMPIJSKIEJ 5 TRYBUNY

Zawiera
RZUT GALERII - POSADZKI CZĘŚĆ C

Skala	Data	Nr. Rys.	Rew.
1:100	03/2009	W-T-AR-2312	01