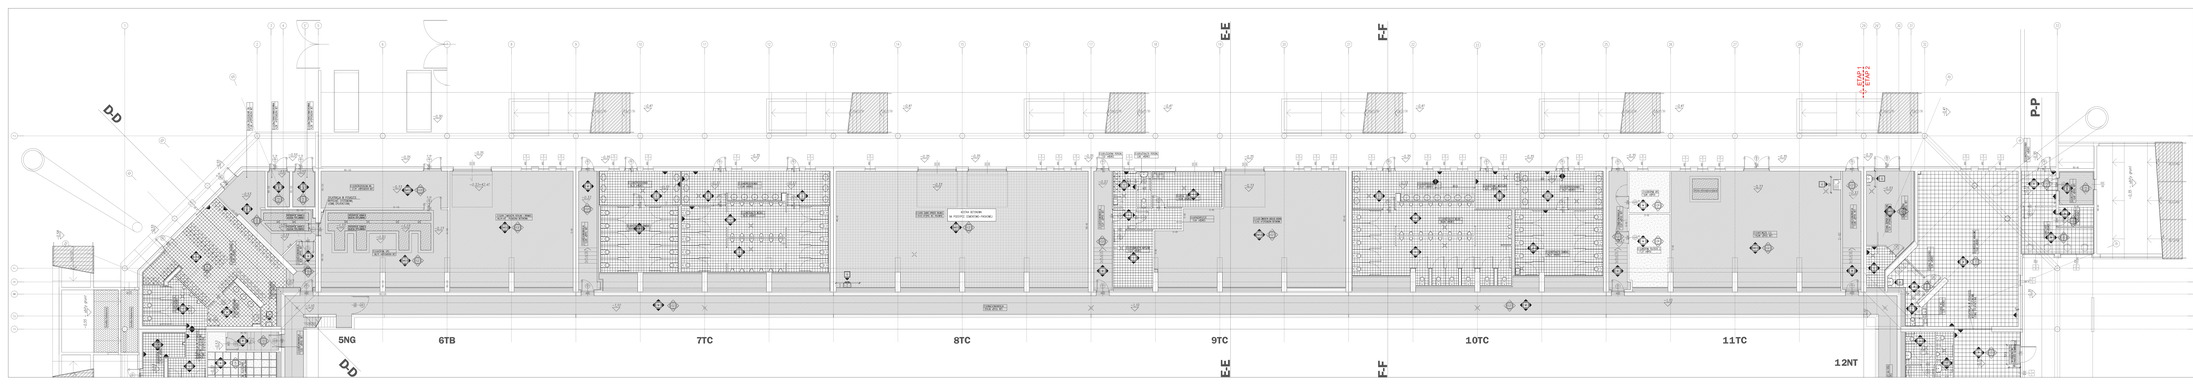

OPIS SEKTORÓW

- 1A - TRYBUNA TYPOWA
  21 RZĘDÓW
- 1B - TRYBUNA ZE STRATĄ
  21 RZĘDÓW + 2 RZĘDY VIP
- 1C - NARO?NIK SZKO?A
- 1C - TRYBUNA PRZY MINI BOISKU
  20 RZĘDÓW
- 1F - NARO?NIK TYPOWY
- 1G - NARO?NIK Z WEJ?CIEM DLA NIEPE?NOSPRAWNYCH
- 1N - NARO?NIK Z WEJ?CIEM DLA NIEPE?NOSPRAWNYCH
- 1P - TRYBUNA Z PRZEJ?CIEM
- 1R - TRYBUNA VIP
- 1S - TRYBUNA NAPRZ-VIP

PRACOWNIA PROJEKTOWA ANNY KASPRZYK
ul.Sza Sta 49 81
81-154 Rumia, ul. Bitwy
t/f 058 671 49 81
e-mail: kaprzyk.com.pl
www.pak.com.pl

mgr in. Anna KASPRZYK
arch. Anna GIEDA
arch. Ewa KOWALSKA
tech. Krzysztof SZKUTNIK
tech. Tomasz WISNIEWSKI

konsultacja: mgr in. Andrzej STAHL

Wykonał: mgr in. Ewa TRZECIAK

ARCHITEKTURA

PROJEKT WYKONAWCZY

STADION PIŁKARSKI
W GDYNI
PRZY UL. OLIMPIJSKIEJ 5
TRYBUNY

RZUT PRZYZIEMIA - POSADZKI
CZĘŚĆ B

Skala	Data	Nr projektu	Nr rys.
1:100	03/2009	W-T-AR-2308	01