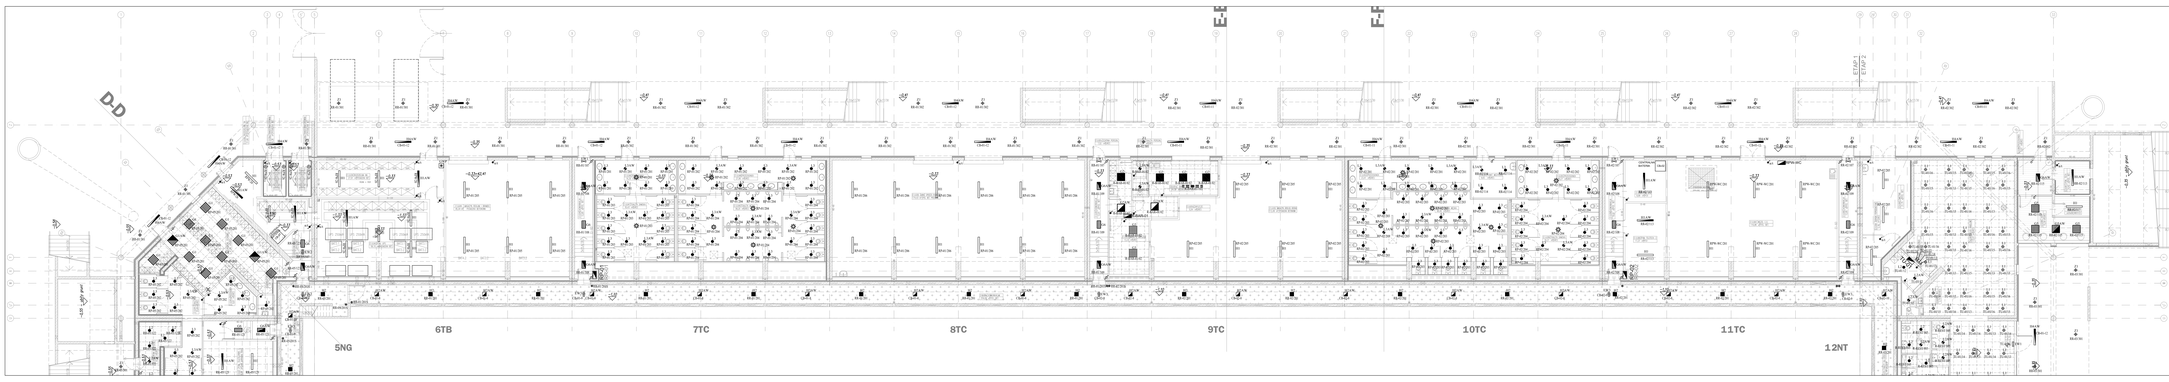

LEGENDA OŚWIETLENIA

- DLN 2X6/G 2x36W EVG
- DLN 2S5/G 2x26W EVG w wersji awaryjnej
- DLN 2S5/G 1x26W EVG IP44
- DLN 2S5/G 1x26W EVG IP44 w wersji awaryjnej
- CLSC 4x14W PAR
- CLSC 4x14W PAR w wersji awaryjnej
- CLSC 4x18W IP40
- CLSC 4x18W FX IP40 w wersji awaryjnej
- CLSC 4x18W SL
- CLSC 4x18W SL w wersji awaryjnej
- CLSC 4x18W FX IP54
- CLSC 4x18W FX IP54 w wersji awaryjnej
- CLSC 4x18W PAR
- CLSC 4x18W PAR w wersji awaryjnej
- CLSC 2x18W SL
- CLSC 2x18W SL w wersji awaryjnej
- A7L3 2x36W IP65
- A7L3 2x36W IP65 w wersji awaryjnej
- CB 2x18W IP65
- CB 2x18W IP65 w wersji awaryjnej
- OD 4x24W EVG
- OD 4x24W EVG w wersji awaryjnej
- OD 4x18W FX IP54
- CLSC 4x18W FX IP54 w wersji awaryjnej
- DL 220H/G 2x36W EVG
- DL 220H/G 2x36W EVG w wersji awaryjnej
- DL 220 LOW BASIC NEW 2x26W EVG IP44
- DL 220 LOW BASIC NEW 2x26W EVG IP44 w wersji awaryjnej
- DL 220 LOW BASIC NEW 1x26W EVG IP44
- DL 220 LOW BASIC NEW 1x26W EVG IP44 w wersji awaryjnej
- DL 220H/G 1x36W EVG
- DL 220H/G 1x26W EVG w wersji awaryjnej
- TUBA 70W MH IP65
- TUBA 2x70W MH IP65
- ZEUS 35W MH IP67
- ESCAPE ALU LED - WYJŚCIE AWARYJNE
- ESCAPE ALU LED
- PLEKI LED
- HELIOS 8W
- LED NEON FLEX WHITE

LEGENDA

- Główny wyłącznik p.poż.
- Wyłącznik bezpieczeństwa
- Optyka zmiana kandelacji 60W
- przycisk 230V 10A p/t IP20
- wyłącznik schodowy 230V 10A p/t IP20
- wyłącznik 230V 10A p/t IP20
- wyłącznik 230V 16A p/t IP44
- wyłącznik 230V 16A p/t IP44

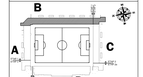

STUDIO PROJEKTOWE ANNY ŁAGIEWSKIEJ
SP 93-456 Rumia, ul. Wincentego 15 tel./fax: 0xx 30 31
e-mail: sp@sp.com.pl www.sp.com.pl

mgr inż. Robert Gorzkiewicz
Upr. nr: Maz/0298/PWOK/04

mgr inż. Wojciech Wiśniewski
Upr. nr: MAZ/0412/PWOK/05

Branża: **INSTALACJE ELEKTRYCZNE**

PROJEKT WYKONAWCZY

Temat: **STADION PIŁKARSKI**
W GDYNI
PRZY UL. OLIMPIJSKIEJ 5
TRYBUNA

Zawartość: **Plan inst.oświetlenia**
Część B - inst.przyłączenia.

Skala:	Data:	Nr rys.:	Arch.
1:100	03/2009	W-T-IE-2612	01