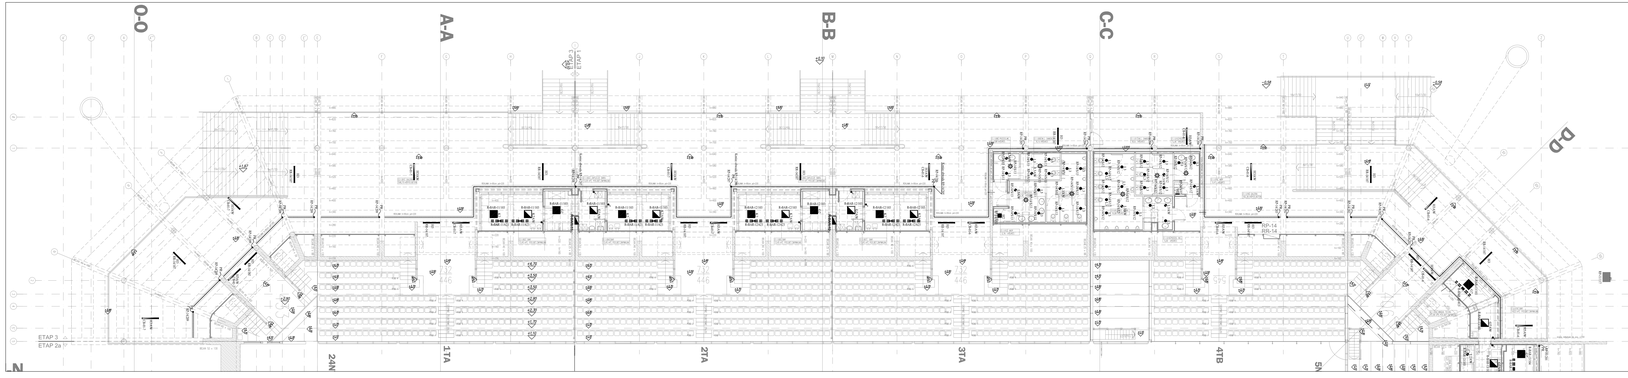

LEGENDA OŚWIETLENIA

- CLSC 4x18W PX IP40
- CLSC 4x18W PX IP40 w wersji awaryjnej
- CLSC 4x18W PX IP54
- CLSC 4x18W PX IP54 w wersji awaryjnej
- ATL3 2x36W IP65
- ATL3 2x36W IP65 w wersji awaryjnej do CB
- CB 2x18W IP65
- NET-2 2x36W IP67 EVG
- NET-2 2x36W IP67 EVG w wersji awaryjnej
- ATL3 2x58W IP65
- ATL3 2x58W IP65 w wersji awaryjnej do CB
- CLSC 4x18W PX IP54
- CLSC 4x18W PX IP54 w wersji awaryjnej
- DL 220H/G 2x26W EVG
- DL 220H/G 2x26W EVG w wersji awaryjnej
- DL 220 LOW BASIC NEW 2x26W EVG IP44
- DL 220 LOW BASIC NEW 2x26W EVG IP44 w wersji awaryjnej
- DL 220 LOW BASIC NEW 1x26W EVG IP44
- DL 220 LOW BASIC NEW 1x26W EVG IP44 w wersji awaryjnej
- DL 220H/G 1x26W EVG
- DL 220H/G 1x26W EVG w wersji awaryjnej
- URL 150W MH IP65
- ESCAPE ALU LED
- LED NEON FLEX WHITE
- NET-2 2x58W IP67 EVG
- NET-2 2x58W IP67 EVG w wersji awaryjnej
- QD 4x24W EVG w wersji awaryjnej

WSZYSTKIE WYMIARY PODANE NA RYSUNKU SĄ W CENTYMETRACH
NIE WOLNO SAMOWOLNIE ZMIENIAĆ WYMIARÓW Z TEGO RYSUNKU
WYKONAWCA ROBÓT ZOBOWIĄZANY JEST DO SPRAWDZENIA WYMIARÓW NA MIEJSCU W NATURZE I ZGŁOSZENIA NIEZGODNOŚCI PRZED ROZPOCZĘCIEM ROBÓT
UWAGI:
PROJEKTU NIE ZATWIERDZONO JEDNAKOWO I PRZEDMIAR
PRZEDMIAR ROBÓT W WERSJI PAPIEROWEJ

STUDIO PROJEKTOWE ANNY BASZYNIK
32-005 Nowosielce, ul. Wiśniowa 25 tel./fax 012 28 31
e-mail: biuro@spb.com.pl www.spb.com.pl

Projektował: mgr inż. Robert Gorzkiewicz
Upr. nr woj./3298/PWOE/04

Sprawdzał: mgr inż. Wojciech Wiśniewski
Upr. nr woj./3412/PWOE/07

Branża: **INSTALACJE ELEKTRYCZNE**

PROJEKT WYKONAWCZY

Temat: **STADION PIAARSKI**
W OSTRZE
PRZY UL. OLIMPIJSKIEJ 5
TRYBUNA

Zawiera: **Plan inst. oświetleniowych**
Kondygnacja A - rzut gabarytowy

Skala:	Data:	Nr projektu:	Rys.
1:100	03/2009	W-TE-IE-2614	01