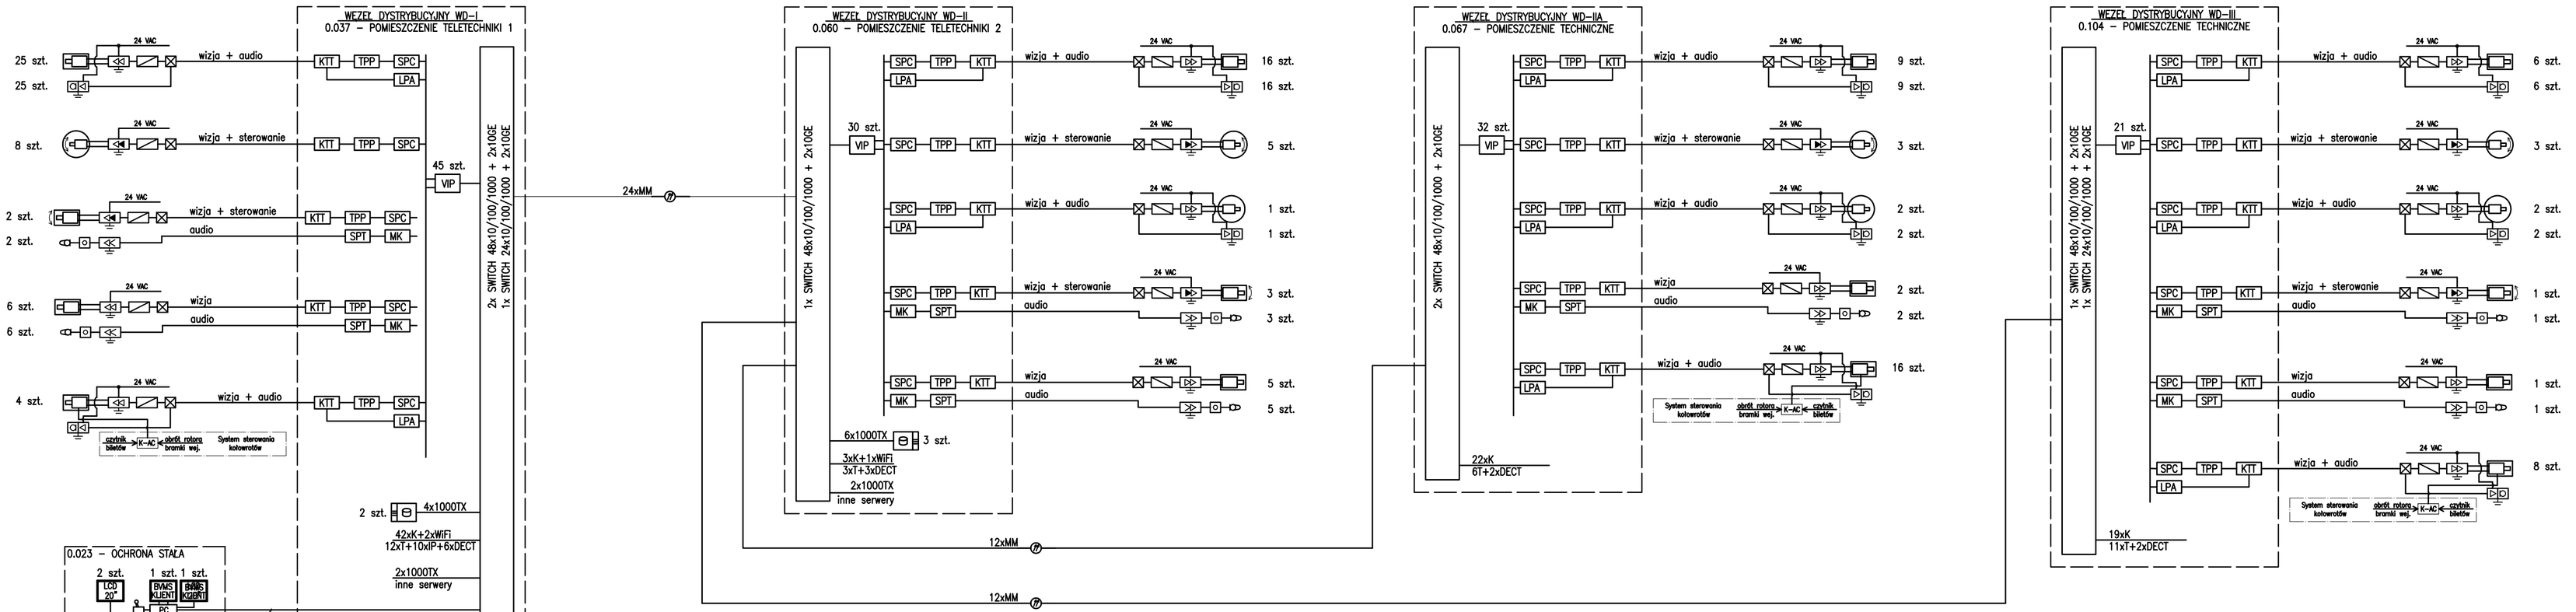

OZNACZENIA:

- Kamera TV stacjonarna w obudowie hermetycznej
- Kamera TV zewnętrzna na głowicy uchylno–obrotowej
- Kamera TV stacjonarna w obudowie kopułkowej wandaloodpornej
- Kamera TV szybkoobrotowa typ Speed Dome
- K–AC — Komputer sterujący kolowrotami (oddzielny projekt)
- Mikrofon kierunkowy
- Ogranicznik przepięć: wizja + zasilanie
- Ogranicznik przepięć: wizja + + sterowanie + zasilanie
- Ogranicznik przepięć: audio
- Puszka hermetyczna z zaciskami 8 pin
- Gniazdo hermetyczne z gniazdem XLR(F)
- Adapter BNC/2 pin z izolacja uziemienia
- Mikrofon w obudowie z oddzielnym wzmacniaczem
- macierz dyskowa pamięci
- VIP — Konwerter IP wizji,foni i sterowania
- BVMS — system nadzoru i sterowania
- LCD 20" — Monitor LCD 19"
- Kabel światłowodowy
- Klawiatura z manipulatorem
- KTT — Panel złączek kablowych
- TPP — Pasywny nadajnik/odbiornik wideo 16xBNC, 16x(2 pin), 19", 1U
- SPC — 16–portowy ogranicznik przepięć 19", 1U, 2x16BNC
- LPA — Panel odbiorników audio
- SPT — 16–portowy ogranicznik przepięć 19", 1U, 2x(16x2)pin
- MK — Matryca/mikser 12x12
- VIP — Nadajnik wizji i audio, IP, kodek MPEG–2/4
- K — Komputer
- T — Telefon
- WiFi — Punkt dostępowy WiFi
- DECT — Stacja bazowa DECT
- 12xMM — Światłowód wielomodowy 12–włóknowy

STUDIO PROJEKTOWE ANNY KASPRZYK
02–634 Warszawa, ul. Mikołedzka 23 tel/fax 844 88 81
e–mail: spak@spak.com.pl www.spak.com.pl

Projektant: mgr inż. Jan KUCHTA, inż. Bolesław KUSIAK nr upr. 1759/99/U

Sprawdzający: mgr inż. Robert GORZKIEWICZ nr upr.: Maz/0298/PWOE/04

Branża: INSTALACJE NAGŁOŚNIENIA I MONITORINGU

PROJEKT WYKONAWCZY

Temat: PRZEBUDOWA STADIONU PIŁKARSKIEGO PRZY UL. OLIMPIJSKIEJ W GDYNI
TRYBUNY
TOM II, Rozdział 1

Zawiera: SCHEMAT BLOKOWY INSTALACJI MONITORINGU

Skala	Data	Nr. Rys.	Rew.
–	03/2009	W–T–IT–AV–2691	01