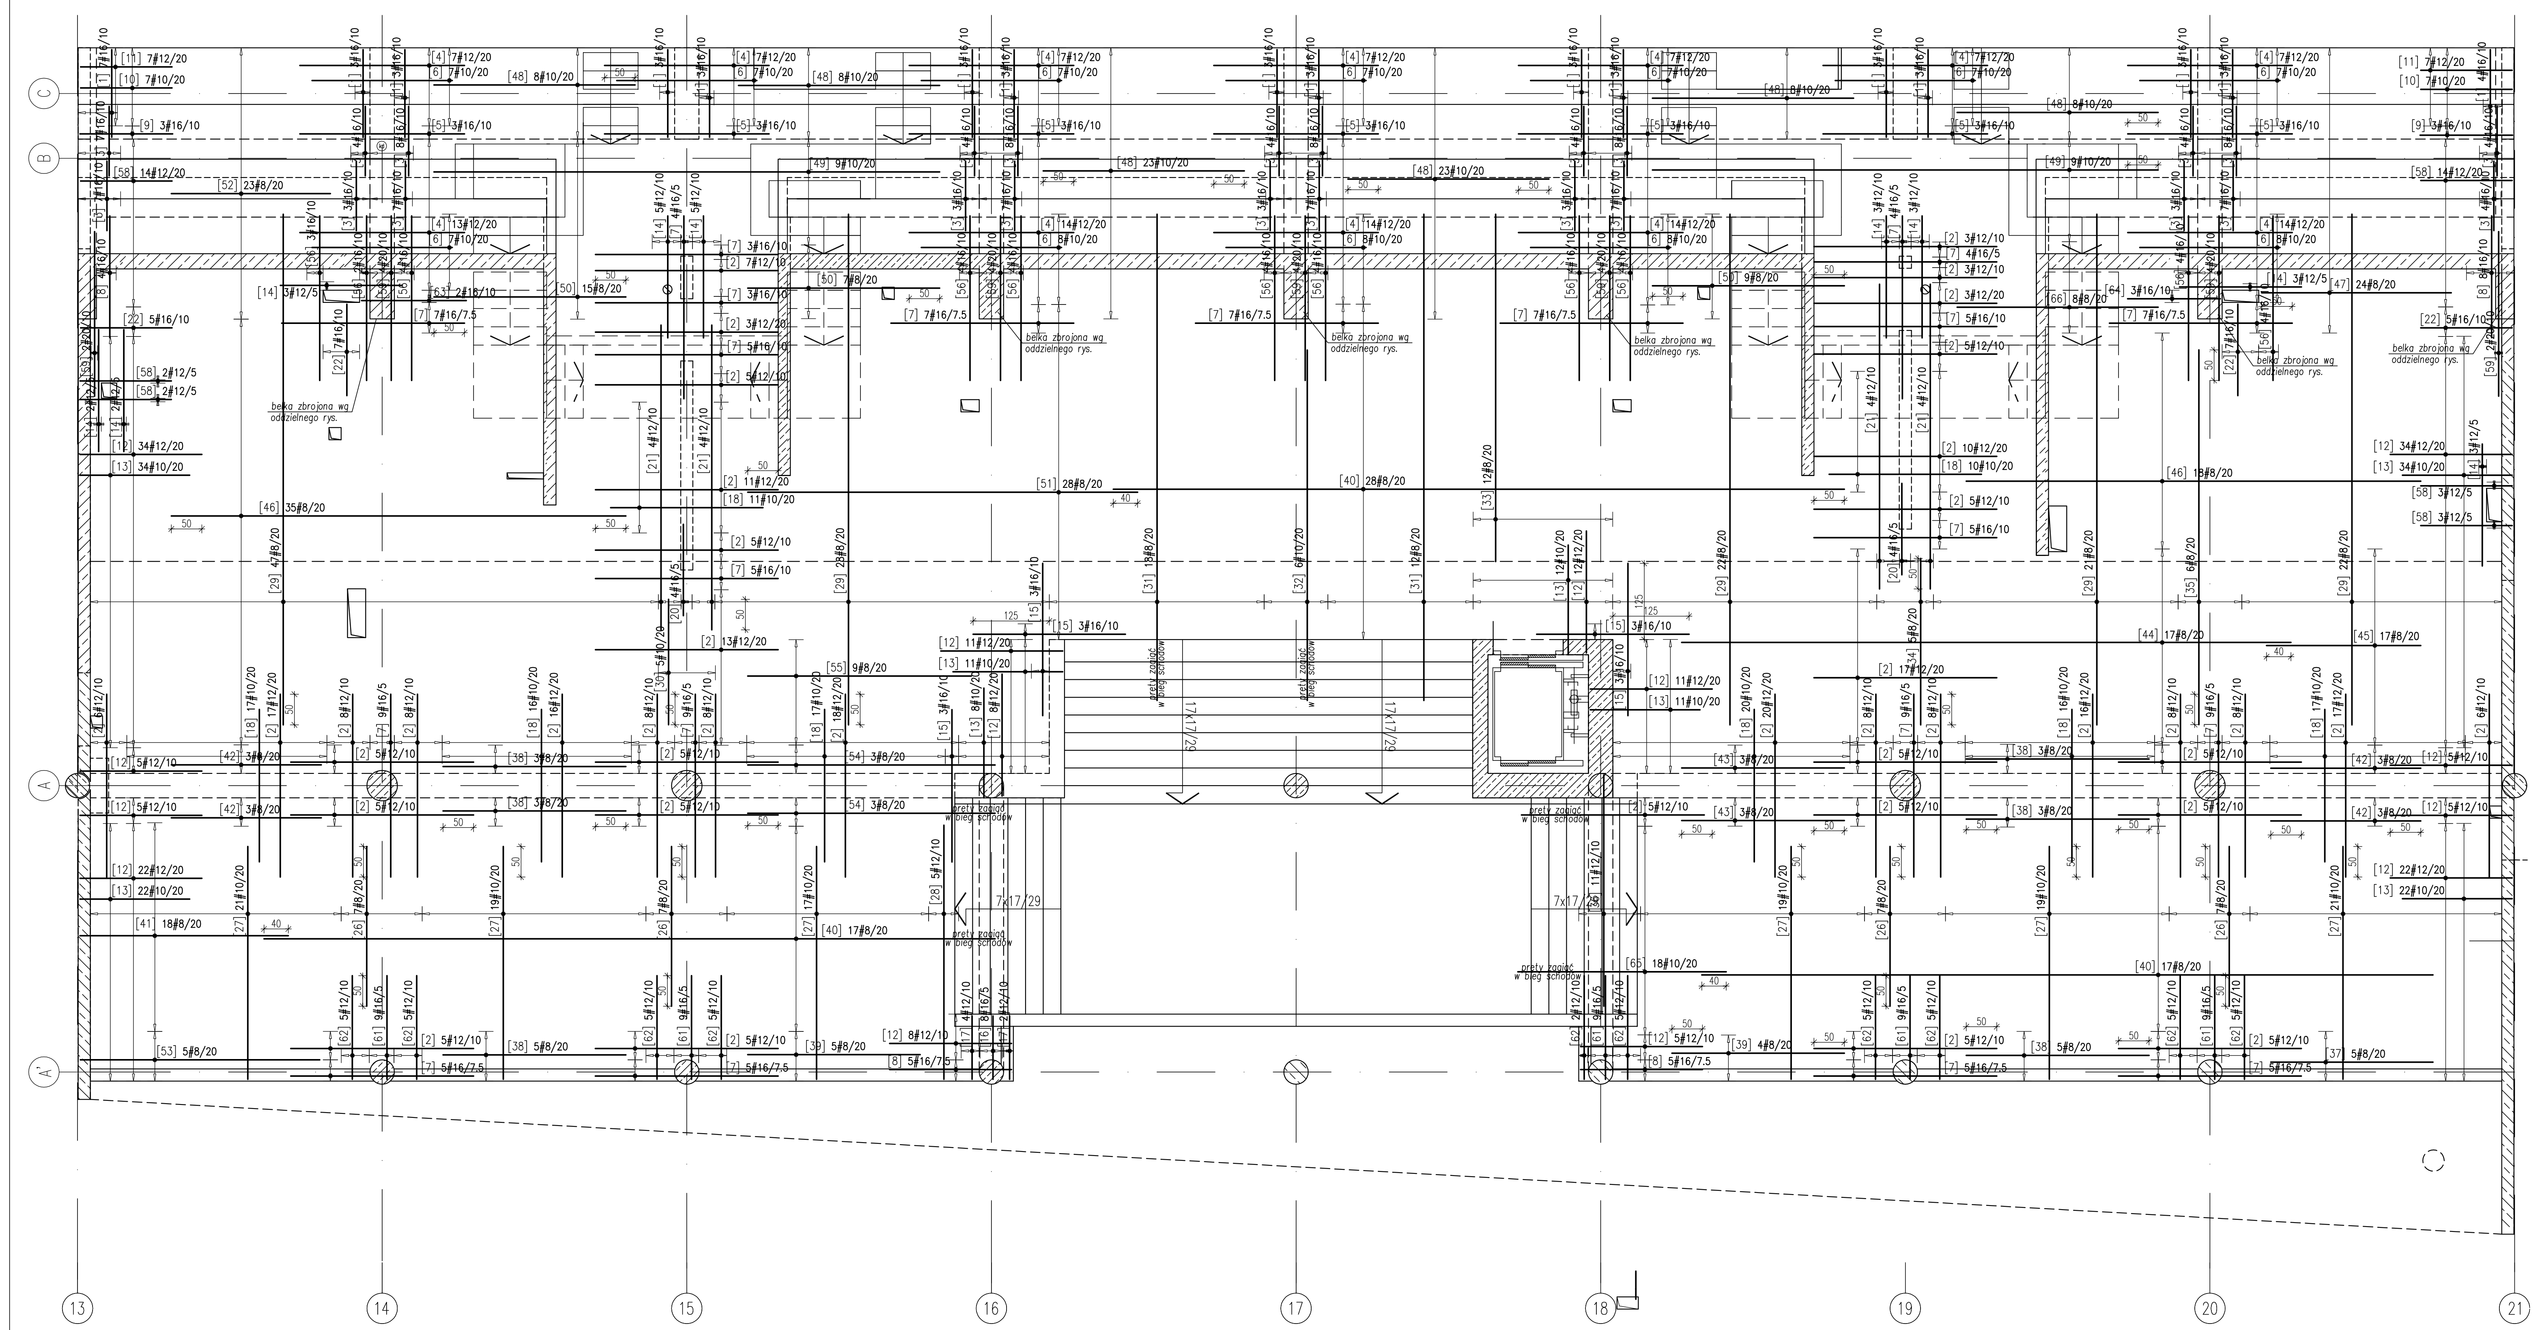

WYKAZ STALI ZBROJENIOWEJ

Nr	Ø [mm]	Klasa stali	Sztuk	Kształt [cm]	Długość pojedyn. [cm]	Długość całk. [m] 8	10	12	16	20
1	Ø12	A-IIIN	53	190 / 30 / 30	342				181.26	
2	Ø12	A-IIIN	335	500	500			1005		
3	Ø16	A-IIIN	132	190 / 30 / 30	254				335.28	
4	Ø12	A-IIIN	118	370	370			314.8		
5	Ø16	A-IIIN	21	370	370				54.7	
6	Ø10	A-IIIN	88	230	230		202.4			
7	Ø16	A-IIIN	129	500	500				387	
8	Ø16	A-IIIN	22	370	370				54.4	
9	Ø16	A-IIIN	6	200 / 30 / 30	251				15.06	
10	Ø10	A-IIIN	14	190 / 30 / 30	278		30.66			
11	Ø12	A-IIIN	14	190 / 30 / 30	229			32.06		
12	Ø12	A-IIIN	187	250 / 30 / 30	350			467.5		
13	Ø10	A-IIIN	154	190 / 30 / 30	220		338.8			
14	Ø12	A-IIIN	29	200 / 30 / 30	200			58		
15	Ø16	A-IIIN	15	250 / 30 / 30	250				37.5	
16	Ø16	A-IIIN	8	190 / 30 / 30	244				19.52	
17	Ø12	A-IIIN	6	190 / 30 / 30	204			12.24		
18	Ø16	A-IIIN	124	250 / 30 / 30	250		310			
20	Ø16	A-IIIN	8	150 / 30 / 30	150				12	
21	Ø12	A-IIIN	16	500 / 30 / 30	500			80		
22	Ø16	A-IIIN	24	220 / 30 / 30	220				52.8	
26	Ø8	A-IIIN	28	360	252	113.36				
27	Ø10	A-IIIN	116	380 / 30 / 30	422		489.52			
28	Ø10	A-IIIN	5	437 / 30 / 30	467			23.35		
29	Ø8	A-IIIN	140	838	838	1173.2				
30	Ø10	A-IIIN	5	205	205		10.25			
31	Ø8	A-IIIN	30	798	798	239.4				
32	Ø10	A-IIIN	6	575	575		34.5			
33	Ø8	A-IIIN	12	570	570	68.4				
34	Ø8	A-IIIN	5	273	273	13.65				
35	Ø8	A-IIIN	6	615	615	36.9				
36	Ø12	A-IIIN	11	279 / 30 / 30	519			57.09		
37	Ø8	A-IIIN	5	266	266	13.3				
38	Ø8	A-IIIN	22	300	300	66				
39	Ø8	A-IIIN	9	283	283	25.47				
40	Ø8	A-IIIN	62	1200	1200	744				
41	Ø8	A-IIIN	18	377	377	67.86				
42	Ø8	A-IIIN	12	382 / 55	246	29.52				
43	Ø8	A-IIIN	6	267	267	16.02				
44	Ø8	A-IIIN	17	1200	1200	170				
45	Ø8	A-IIIN	17	253	253	43.01				
46	Ø8	A-IIIN	53	746	746	395.38				
47	Ø8	A-IIIN	24	311	311	74.64				
48	Ø10	A-IIIN	78	330	330		257.4			
49	Ø10	A-IIIN	18	830	830		149.4			
50	Ø8	A-IIIN	31	315	315	97.65				
51	Ø8	A-IIIN	28	640	640	179.2				
52	Ø8	A-IIIN	23	261	261	60.03				
53	Ø8	A-IIIN	5	448	448	22.4				
54	Ø8	A-IIIN	61	406 / 35 / 35	406	24.36				
55	Ø8	A-IIIN	9	367	367	33.03				
56	Ø16	A-IIIN	41	340	340				139.4	
58	Ø12	A-IIIN	36	200 / 30 / 30	200			76		
59	Ø10	A-IIIN	24	270 / 30 / 30	270					64.8
60	Ø12	A-IIIN	19	1200	1200			228		
61	Ø16	A-IIIN	45	340	340				138	
62	Ø12	A-IIIN	47	220 / 30 / 30	220			103.4		
63	Ø16	A-IIIN	2	170 / 30 / 30	242				9.84	
64	Ø16	A-IIIN	3	190 / 30 / 30	222				6.66	
65	Ø10	A-IIIN	18	340	342		61.56			
66	Ø8	A-IIIN	8	330	330	26.4				

Długość ogółem [m]	3853.18	1884.48	2461.74	1410.42	64.8
Ciężar linb. [kg]	0.395	0.617	0.888	1.58	2.47
Ciężar ogółem [kg]	1468.8	1162.72	2185.6	2228.43	160
Ciężar wg klas stali [kg]				6+IIIN	7253.6
Ciężar razem [kg]					7253.6

UWAGI:

- BETON PŁYTY STROPOWEJ B37
  BETON POZOSTAŁYCH ELEMENTÓW B37
- OTULINA 2,5CM
- STAL ZBROJENIOWA A-IIIN (BSt500)
- RYSUNEK ZBROJENIOWY ZWERYFIKOWAĆ Z RYSUNKIEM SZALUNKOWYM I ARCHITEKTONICZNYM
- W MIEJSCY OTWRU PRĘTY PRZECIĄĆ I ZAGIĄĆ W GÓRĘ LUB W DÓŁ.
- LOKALIZACJA I GEOMETRIA OTWORÓW WG RYSUNKÓW DESKOWANIOWYCH.

OZNACZENIA:

[1] Ø12/15

nr pręta / średnica pręta [mm] / rozstaw prętów [cm]

ZBROJENIE UPRZYWILEJOWANE W KIERUNKU X

STUDIO PROJEKTOWE ANNY KASPRZYK
01-926 Warszawa, ul. Michelsbn 25 tel/fax 866 88 32
e-mail: spak@spak.com.pl www.spak.com.pl

Projektował: mgr inż. ANDRZEJ KOLDEJ nr upr. St-550/81

Opracowała: inż. ŁUKASZ KUKLIŃSKI

Sprawdzający: mgr inż. Krzysztof Bloty nr upr.: St-1189/76

Branża: KONSTRUKCJA

PROJEKT WYKONAWCZY

Temat: STADION PIEKARSKI W OŻYNIE PRZY UL. OLIMPIJSKIEJ 5

Zawarto: PŁYTA STROPOWA PS3 ZBROJENIE GÓRNE – ETAP 2a

Skala	Data	Nr. Rys.	Rew.
1:50/1:25	03/2009	W-TR-Kz-4495	00