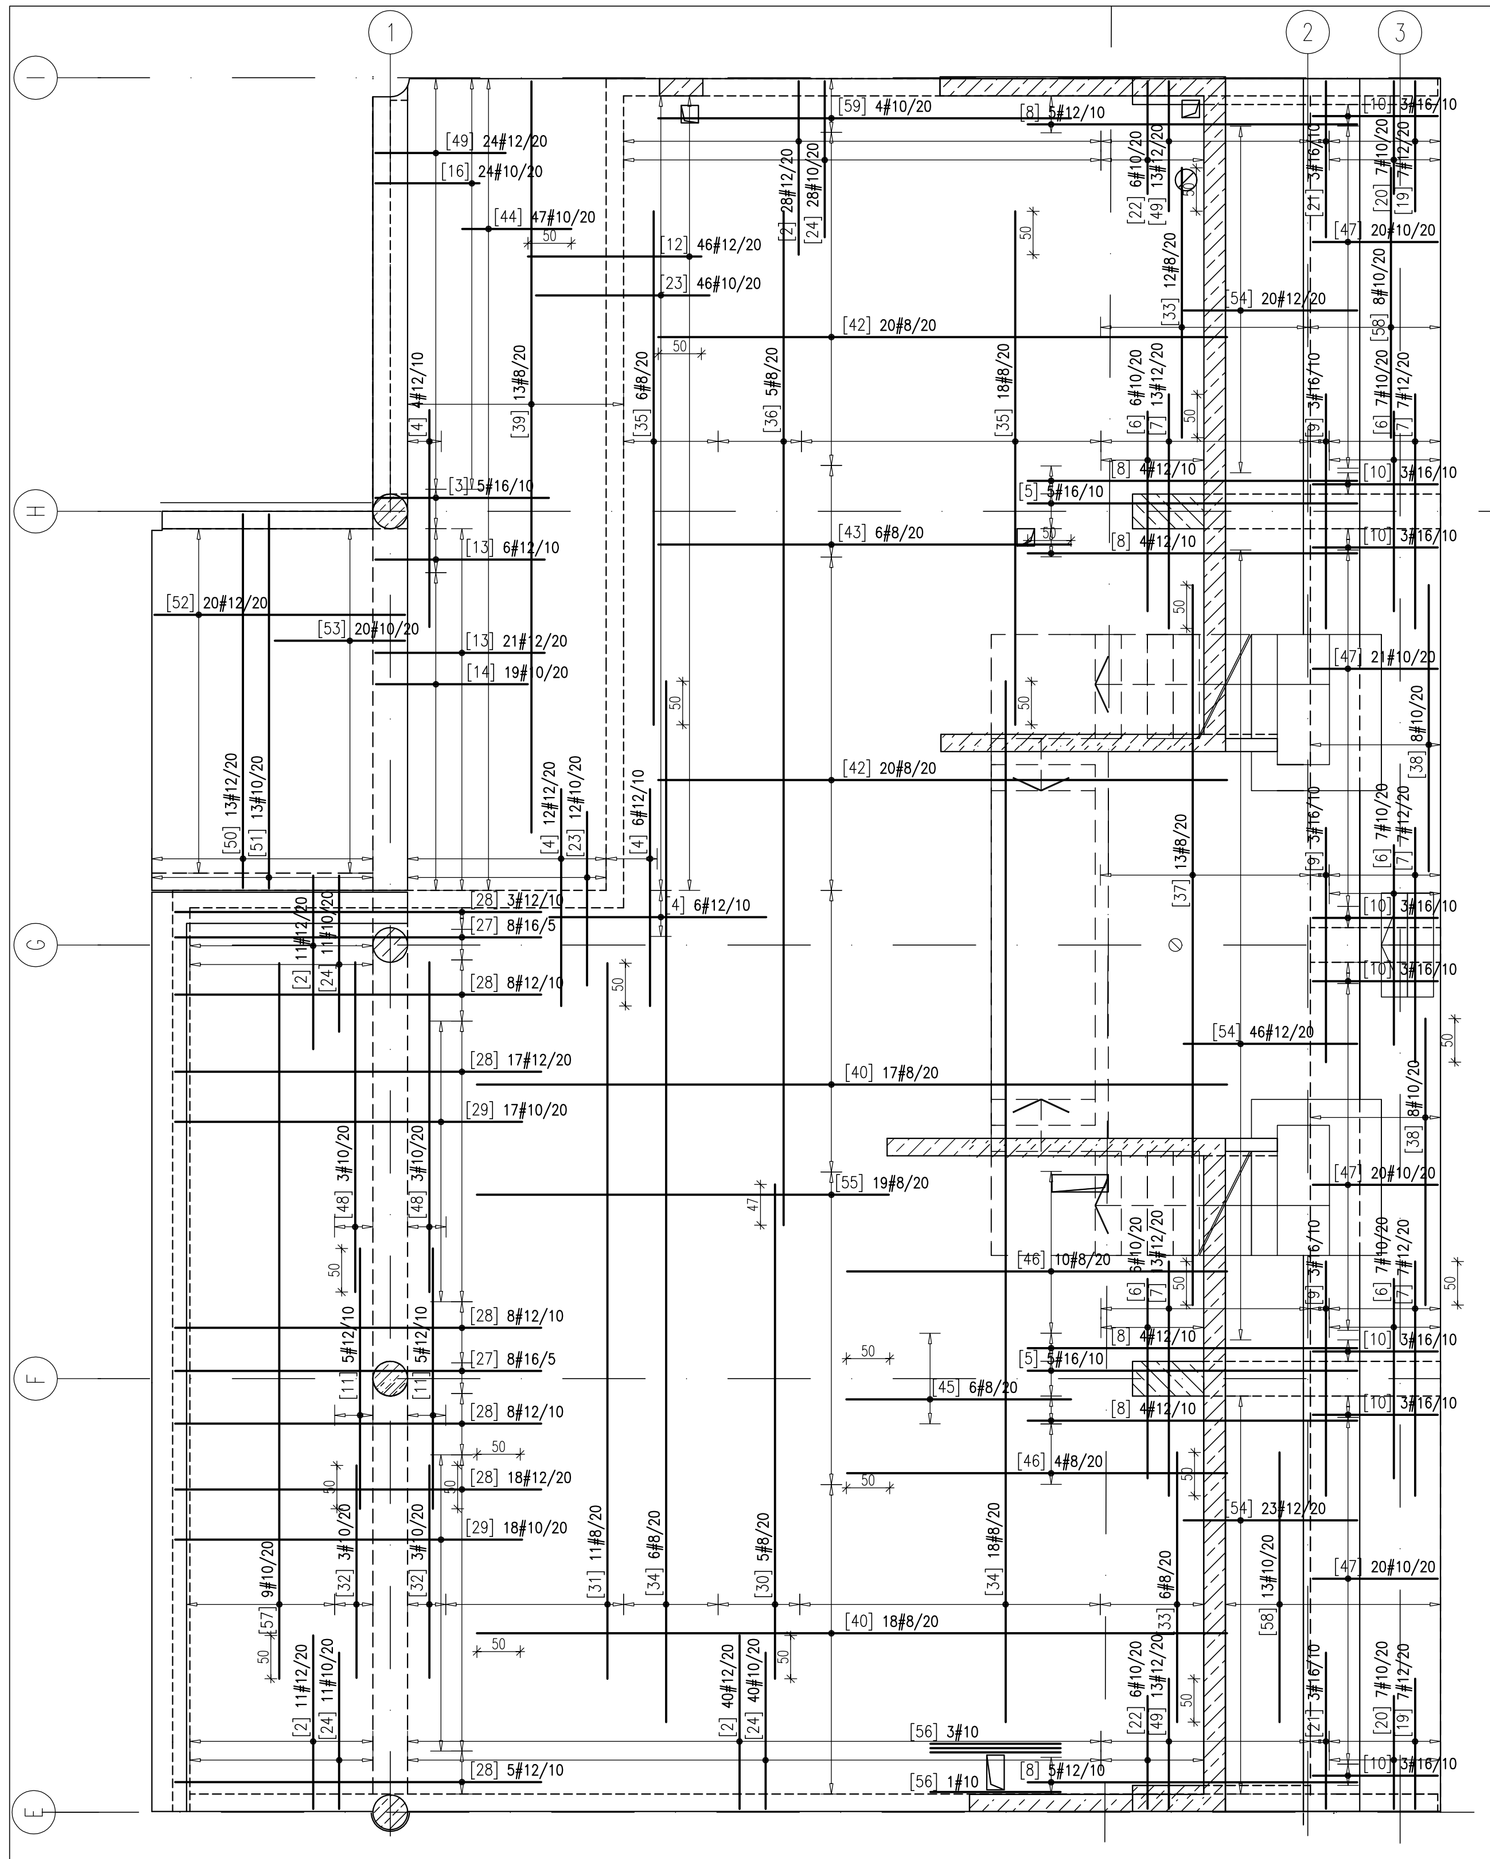

WYKAZ STALI ZBROJENIOWEJ

Nr	ø [mm]	Klasa stali	Sztuk	Kształt [cm]	Długość [cm]	Długość całkowita [m] 8	10	12	16
2	#12	A-IIIN	90	20 30 200	250			225	
3	#16	A-IIIN	5	20 50 200	270				13.5
4	#12	A-IIIN	28	250	250			70	
5	#16	A-IIIN	10	20 50 380	450				45
6	#10	A-IIIN	33	230	230		75.9		
7	#12	A-IIIN	47	270	270			126.9	
8	#12	A-IIIN	26	20 50 380	450			117	
9	#16	A-IIIN	9	270	270				24.3
10	#16	A-IIIN	24	49 144 50 49	342				82.08
11	#12	A-IIIN	10	300	300			30	
12	#12	A-IIIN	46	200	200			92	
13	#12	A-IIIN	27	20 30 195	245			66.15	
14	#10	A-IIIN	19	20 20 175	215		40.85		
16	#10	A-IIIN	24	20 20 120	160		38.4		
19	#12	A-IIIN	14	49 30 150	229			32.06	
20	#10	A-IIIN	14	49 32 130	211		29.54		
21	#16	A-IIIN	6	49 30 180	259				15.54
22	#10	A-IIIN	12	20 20 130	170		20.4		
23	#10	A-IIIN	58	200	200		116		
24	#10	A-IIIN	90	20 20 180	220		198		
27	#16	A-IIIN	16	20 50 422	492				78.72
28	#12	A-IIIN	67	20 30 422	472			316.24	
29	#10	A-IIIN	35	20 20 400	440		154		
30	#8	A-IIIN	5	570	570	28.5			
31	#8	A-IIIN	11	825	825	90.75			
32	#10	A-IIIN	6	245	245		14.7		
33	#8	A-IIIN	18	311	311	55.98			
34	#8	A-IIIN	24	1200	1200	288			
35	#8	A-IIIN	24	592	592	142.08			
36	#8	A-IIIN	5	1169	1169	58.45			
37	#8	A-IIIN	13	830	830	107.9			
38	#10	A-IIIN	16	330	330		52.8		
39	#8	A-IIIN	13	20 30 866	921	119.73			
40	#8	A-IIIN	35	865	865	302.75			
42	#8	A-IIIN	40	656	656	262.4			
43	#8	A-IIIN	6	476	476	28.56			
44	#10	A-IIIN	47	125	125		58.75		
45	#8	A-IIIN	6	259	259	15.54			
46	#8	A-IIIN	14	438	438	61.32			
47	#10	A-IIIN	81	20 35 144 30 20	254		205.74		
48	#10	A-IIIN	6	380	380		22.8		
49	#12	A-IIIN	50	20 30 150	200			100	
50	#12	A-IIIN	13	19 30 431 14 26	520			67.6	
51	#10	A-IIIN	13	19 30 431 14 26	510		66.3		
52	#12	A-IIIN	20	19 30 288 35 75	448			89.6	
53	#10	A-IIIN	20	20 30 150 270	330		66		
54	#12	A-IIIN	89	110 15 200	325			289.25	
55	#8	A-IIIN	19	475	475	90.25			
56	#10	A-IIIN	4	150	150		6		
57	#10	A-IIIN	9	825	825		74.25		
58	#10	A-IIIN	21	311	311		65.31		
59	#10	A-IIIN	4	476	476		19.04		
				Długość ogółem [m]		1652.21	1324.78	1621.8	259.14
				Ciężar 1mb. [kg]		0.395	0.617	0.888	1.58
				Ciężar ogółem [kg]		652.6	817.4	1440.2	409.4
				Ciężar wg klas stali [kg]				(A-IIIN)	3319.6
				Ciężar razem [kg]					3319.6

OZNACZENIA:

[1] #12/15
nr pręta / średnica pręta [mm] / rozstaw prętów [cm]

x
Y
ZBROJENIE UPRZYWILEJOWANE W KIERUNKU x

UWAGI:

- BETON PŁYTY STROPOWEJ B37
  BETON POZOSTAŁYCH ELEMENTÓW B37
- OTULINA 2,5CM
- STAL ZBROJENIOWA A-IIIN (BSt500)
- RYSUNEK ZBROJENIOWY ZWERYFIKOWAĆ Z RYSUNKIEM SZALUNKOWYM I ARCHITEKTONICZNYM
- W MIEJSCY OTWRU PRĘTY PRZECIĄĆ I ZAGIĄĆ W GÓRĘ LUB W DÓŁ.
- LOKALIZACJA I GEOMETRIA OTWORÓW WG RYSUNKÓW DESKOWANIOWYCH.

STUDIO PROJEKTOWE ANNY KASPRZYK
02-634 Warszawa, ul. Miłobędzka 23 tel/fax 844 88 81
e-mail: spak@spak.com.pl www.spak.com.pl

Projektant: mgr inż. ANDRZEJ KOŁDEJ nr upr. St-550/81

Opracowanie: inż. ŁUKASZ KUKLIŃSKI

Sprawdzający: mgr inż. Krzysztof Biały nr upr.: St-189/76

Branża: KONSTRUKCJA

PROJEKT WYKONAWCZY

Temat: STADION PIŁKARSKI W GDYNI PRZY UL. OLIMPIJSKIEJ 5 ...

Zawiera: PŁYTA STROPOWA PS7 ZBROJENIE GÓRNE – ETAP 3

Skala	Data	Nr. Rys.	Rew.
1:50/1:25	03/2009	W-TR-Kz-4503	00