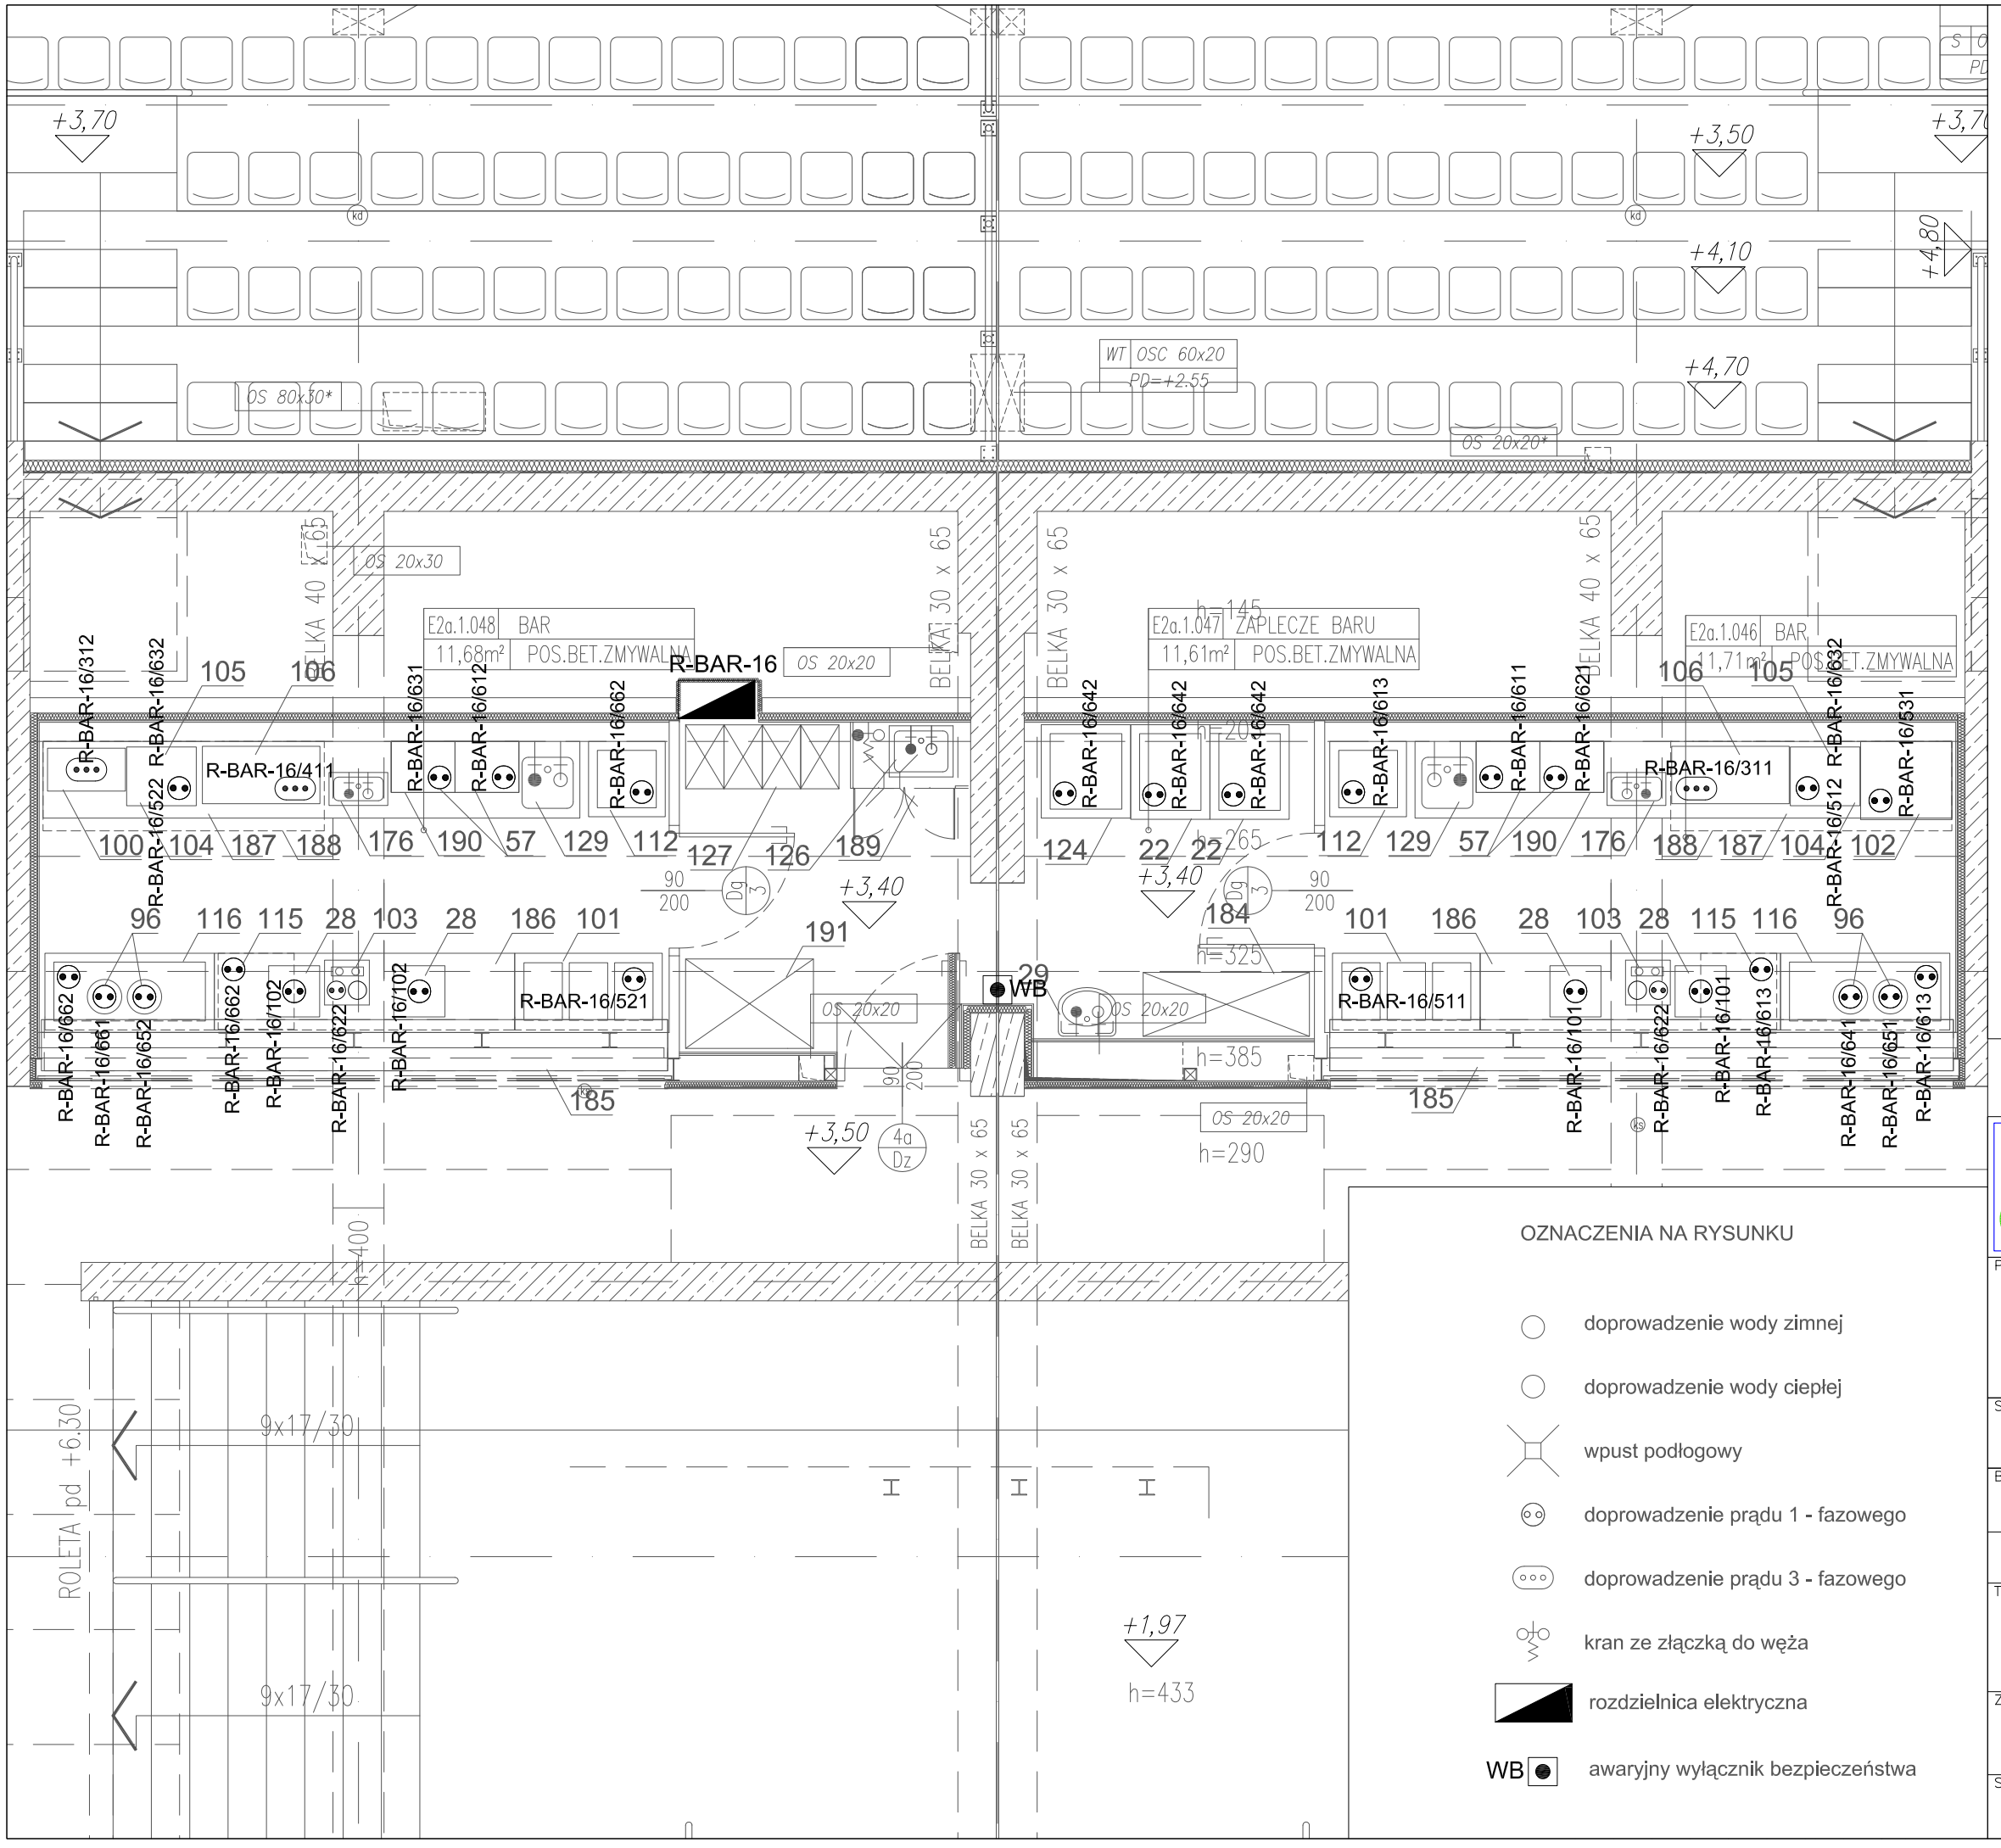

22	szafa chłodnicza
28	kasa rejestracyjna
29	umywalka
57	kuchenka mikrofalowa
96	zaparzacz do kawy lub herbaty
100	opiekacz
101	bemar stacjonarny
102	urządzenie do popcornu
103	dystrybutor napojów gazowanych
104	grill do parówek
105	szufladowy podgrzewacz bułek
106	płyta grillowa
112	szafa chłodnicza
115	zamrażarka podblatowa
116	stół chłodniczy
124	zamrażarka skrzyniowa
126	zlew niskoosadzony - porządkowy
127	szafka 2-działowa na odzież
129	zlewozmywak 1-komorowy
176	umywalka
184	szafa na naczynia jednorazowego użytku
185	półka barowa
186	lada barowa z częściową zabudową szafkową i blatem z płyty postformingowej
187	lada barowa z częściową zabudową szafkową i blatem z blachy nierdzewnej
188	okap przyścienny z filtrem i oświetleniem
189	szafa porządkowa
190	półka ze stali nierdzewnej
191	szafa na naczynia jednorazowego użytku

OZNACZENIA NA RYSUNKU

- doprowadzenie wody zimnej
- doprowadzenie wody ciepłej
- wpust podłogowy
- doprowadzenie prądu 1 - fazowego
- doprowadzenie prądu 3 - fazowego
- kran ze złączką do węża
- rozdzielnica elektryczna
- WB awaryjny wyłącznik bezpieczeństwa

STUDIO PROJEKTOWE ANNY KASPRZYK
02-634 Warszawa, ul. Miłobędzka 23 tel/fax 844 88 81
e-mail: spak@spak.com.pl www.spak.com.pl

Projektant
mgr inż. Robert Gorzkiewicz
Upr. nr Maz/0298/PWOE/04

Sprawdzający
mgr inż. Wojciech Witkowski
Upr. nr MAZ/0412/PWOE/05

Branża
INSTALACJE ELEKTRYCZNE

PROJEKT WYKONAWCZY

Temat
STADION PIŁKARSKI
W GDYNI
PRZY UL. OLIMPIJSKIEJ 5
TRYBUNA

Zawiera
Plan inst. elektr. - technologia baru 1.046 i 1.048
Etap 2A - rzut galerii.

Skala	Data	Nr. Rys.	Rew.
1:50	03/2009	W-TV-IE-4632	01