


WB
POMIESZCZENIE
ROZDZIELNICY

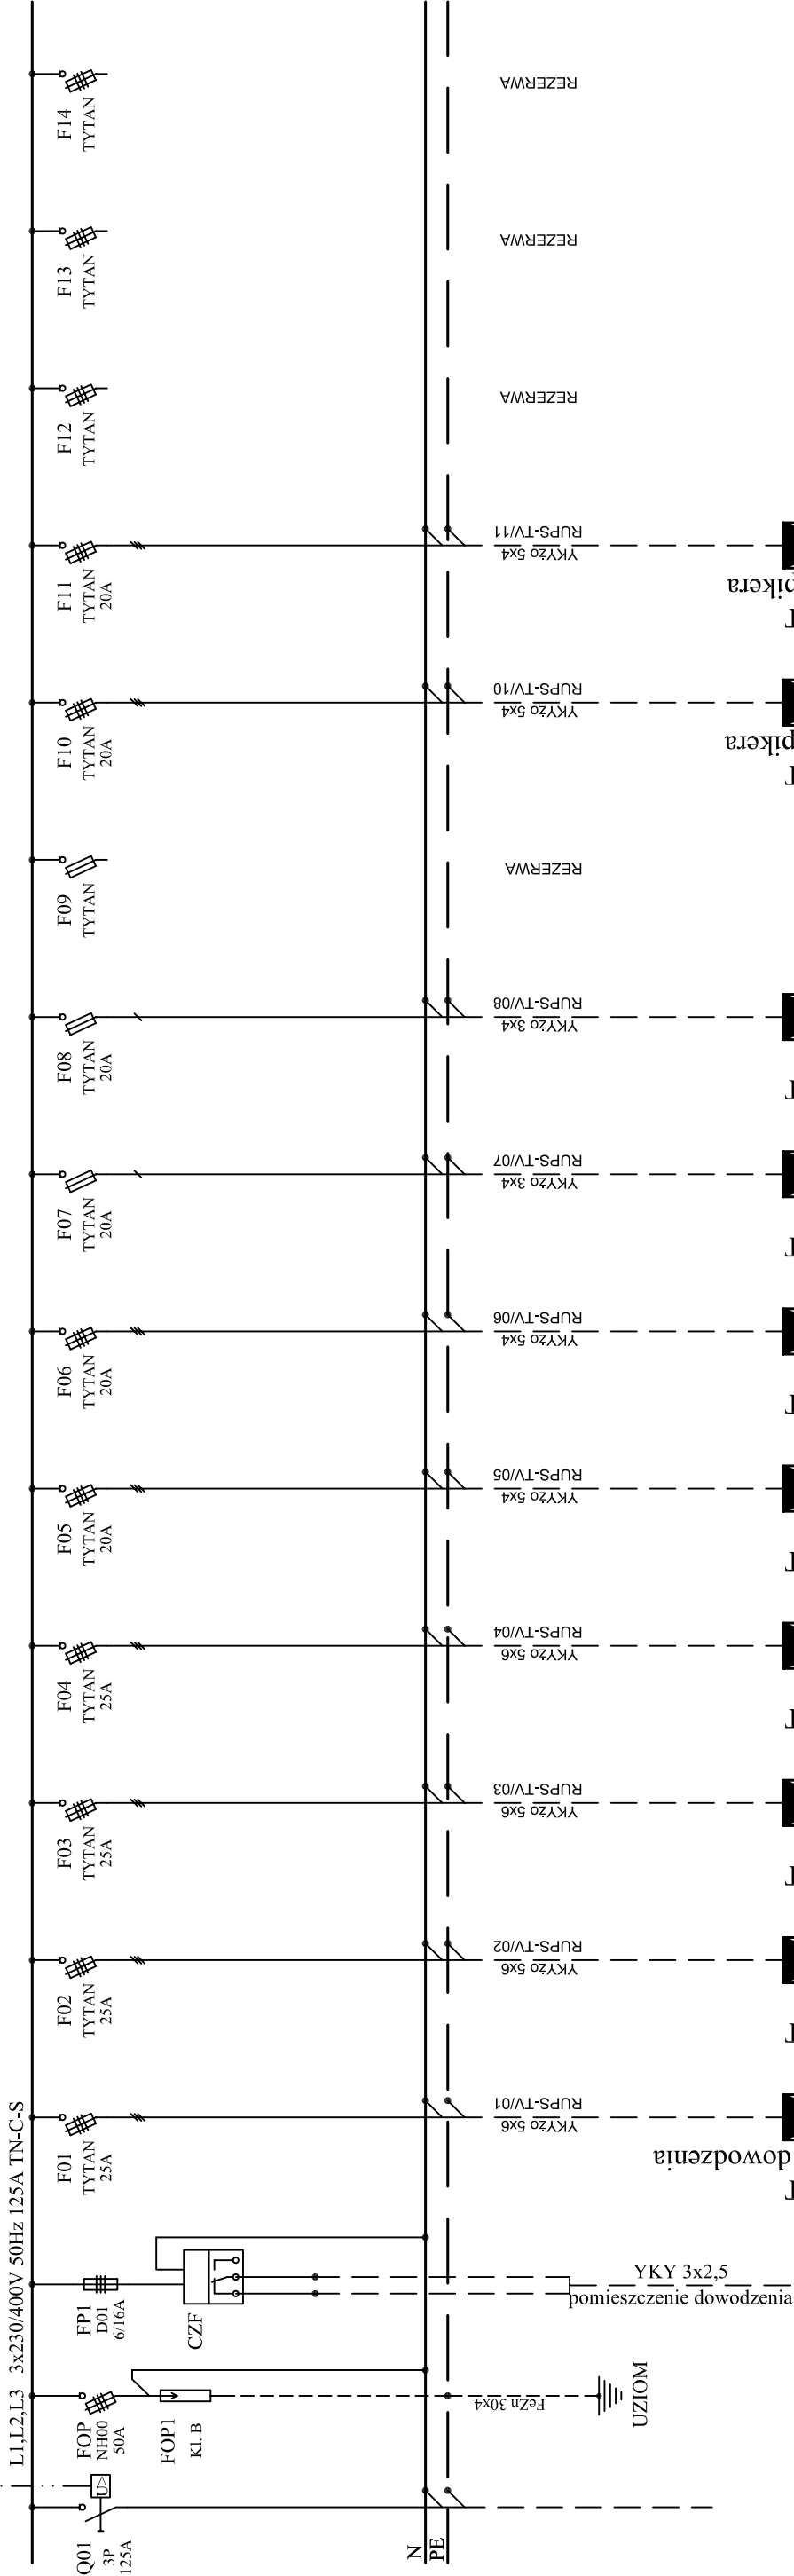

ROZDZIELNICA RUPS-TV

Ochrona przeciwporażeniowa
Szybkie wyłączenie
Układ sieci
TN-S

Szafa IT
RUPS-TV1 - pom. dowodzenia

Szafa IT
IVB

Szafa IT
IVG

Szafa IT
IVH

Szafa IT
IVE

Szafa IT
IVF

Szafa IT
IVC

Szafa IT
IVD

Szafa IT
AV - pom. Spikera

Szafa IT
US - pom. Spikera

REZERWA

REZERWA

REZERWA

RUPS-TV/11

RUPS-TV/10

REZERWA

RUPS-TV/08

RUPS-TV/07

RUPS-TV/06

RUPS-TV/05

RUPS-TV/04

RUPS-TV/03

RUPS-TV/02

RUPS-TV/01

STUDIO PROJEKTOWE ANNY KASPRZYK
02-634 Warszawa, ul. Miłobędzka 23 tel/fax 844 88 81
e-mail: spak@spak.com.pl www.spak.com.pl



Projektant

mgr inż. Robert Gorzkiewicz
Upr. nr MAZ/0298/PWOE/04

Sprawdzający

mgr inż. Wojciech Witkowski
Upr. nr MAZ/0412/PWOE/05

INSTALACJE ELEKTRYCZNE

PROJEKT WYKONAWCZY

Temat

STADION PIŁKARSKI
W GDYNI
PRZY UL. OLIMPIJSKIEJ 5
TRYBUNA VIP

Zawiera

Rozdzielnica RUPS-TV.
Schemat zasadniczy.

Skala

Data
03/2009

Nr. Rys.

W-TV-IE-4642

Rew.

01