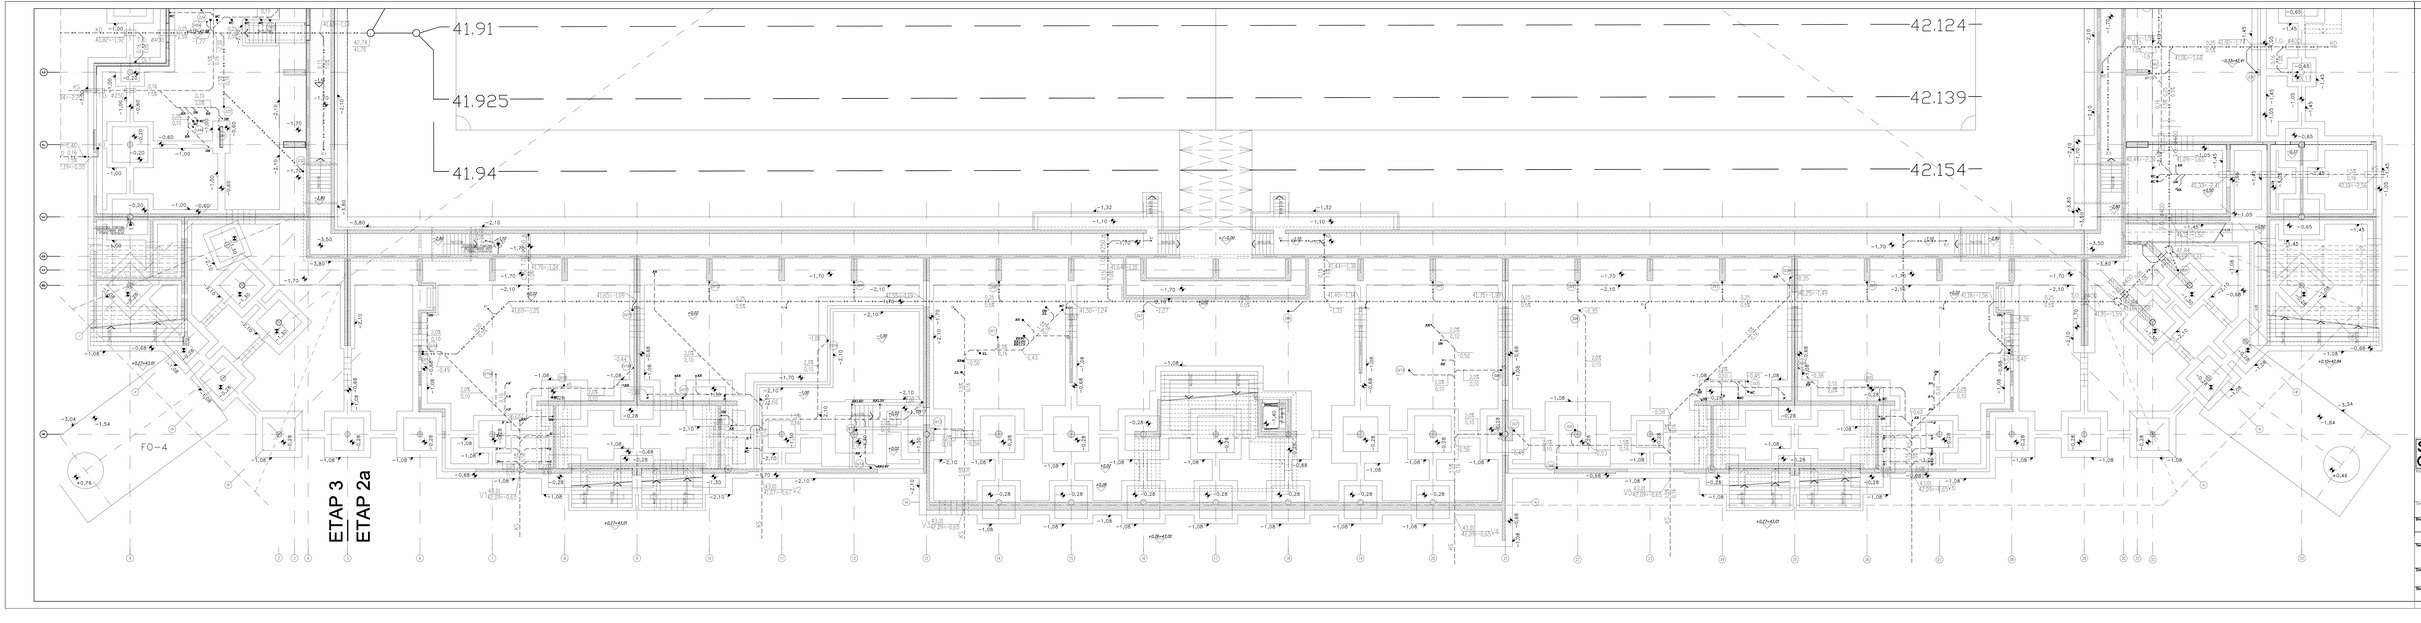

LEGENDA:

- KANALIZACJA SANITARNA
- KANALIZACJA DESZCZOWA

±0,00=42,74n.p.W.

+0,12 RZĘDNE ARCHITEKTONICZNE

-1,00 RZĘDNE KONSTRUKCJI

STUDIO PROJEKTOWE ANNY KASPRZYK
01-016 Warszawa, ul. Wiśniowska 23 Tel/Fax 866 88 81
e-mail: spak@spak.com.pl www.spak.com.pl

mgr inż. Rafał Hornung nr upr. Wa-244/01

Sprawdzenie: mgr. inż. Jacek Wiązek nr upr. Wa-144/02

Obrada: INSTALACJE SANITARNE

PROJEKT WYKONAWCZY

Temat: STADION PIŁKARSKI W GDYNI PRZY UL. OLIMPIJSKIEJ 5 INSTALACJE SANITARNE

Zadanie: INSTALACJE WOD-KAN RZUT FUNDAMENTÓW – VIP

Skala	Data	Nr. Rys.	Rev.
1:100	03/2009	W-TV-IS-4701	00