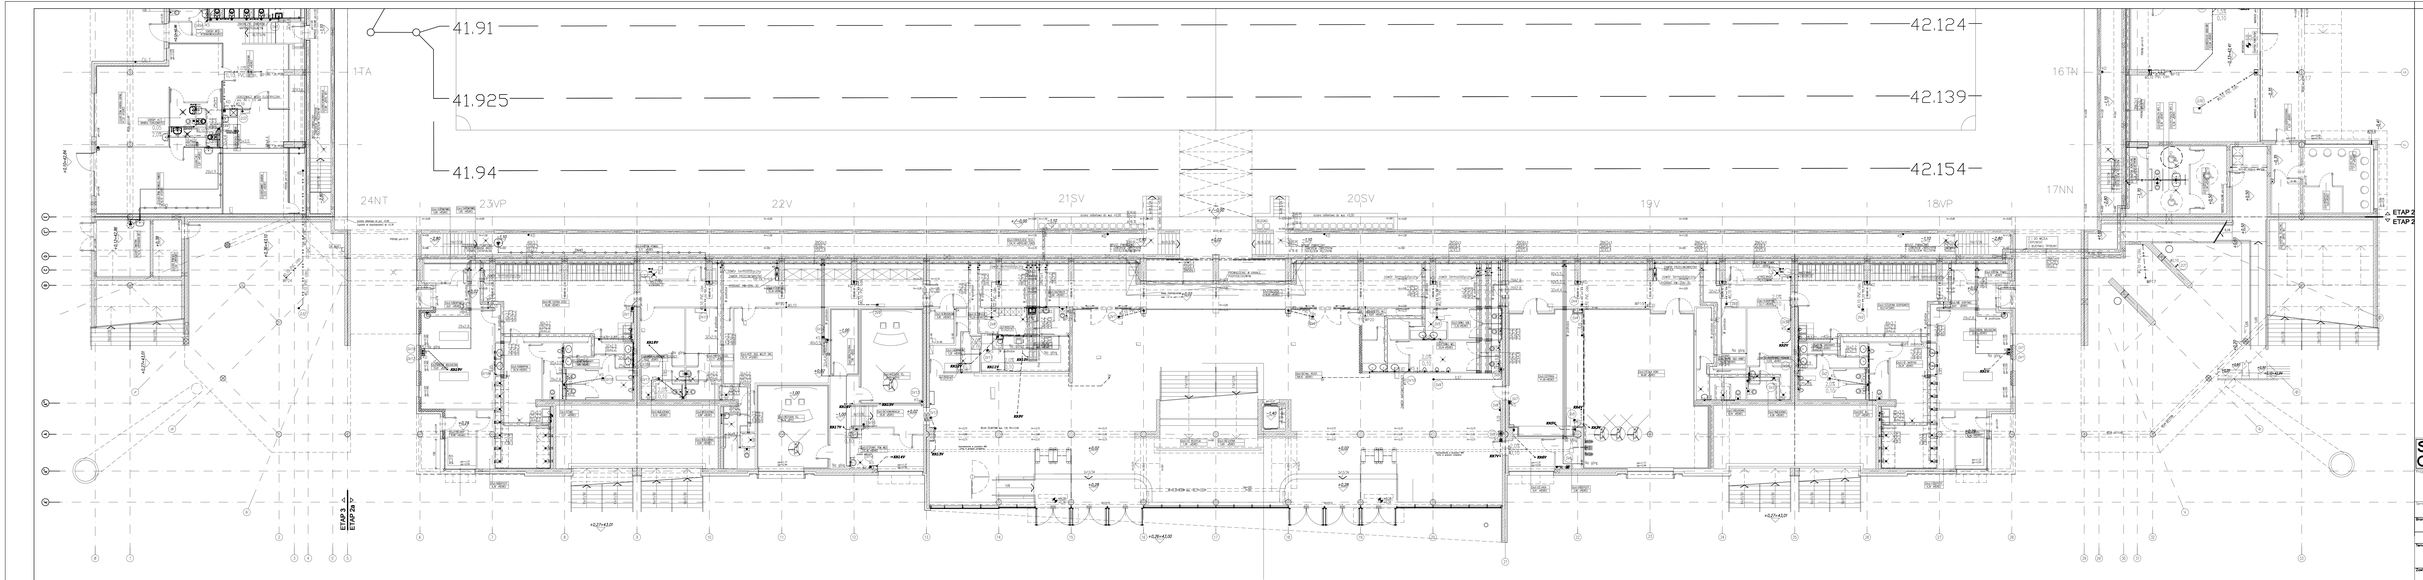

LEGENDA:

- KANALIZACJA SANITARNA
- KANALIZACJA DESZCZOWA
- KANALIZACJA SANITARNA PODSTAWOWA
- KANALIZACJA DESZCZOWA
- WODA ZIMNA
- WODA CIEPŁA
- WODA CIEPŁA/CIEPŁA

±0,00=42,74n.p.W.

+0,17 RZĘDNE ARCHITEKTONICZNE

-1,00 RZĘDNE KONSTRUKCJI

STUDIO PROJEKTOWE ANNY KASPRZYK
01-026 Warszawa, ul. Wilhelmina 23 tel/fax 866 80 81
e-mail: spak@spak.com.pl www.spak.com.pl

mgr inż. Rafał Hornung nr upr. Wa-244/01

Sprawdzenie: mgr. inż. Jacek Wiącek nr upr. Wa-146/02

Branża: INSTALACJE SANITARNE

PROJEKT WYKONAWCZY

Temat: STADION PIŁKARSKI W GDYNI PRZY UL. OLIMPIJSKIEJ 5 INSTALACJE SANITARNE

Zadanie: INSTALACJE WOD-KAN RZUT PRZYZIEMIA – VIP

Skala	Data	Nr. Rys.	Rev.
1:100	03/2009	W-TV-IS-4702	00