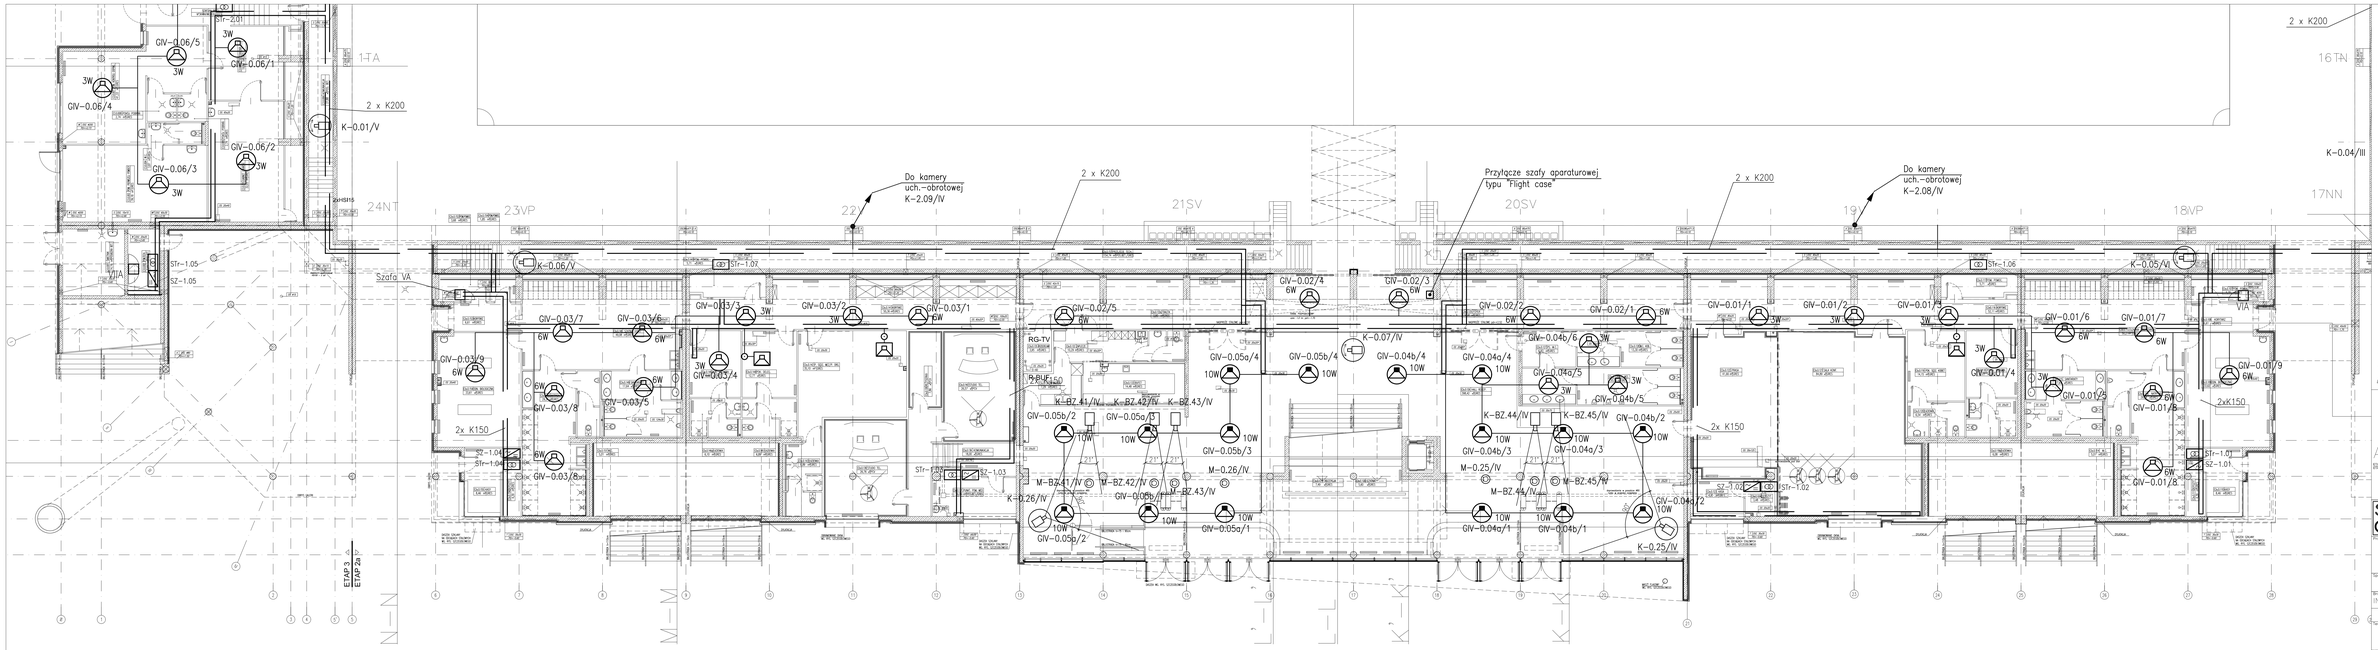

OZNACZENIA:

- Kamera TV stacjonarna bez obudowy
- Kamera TV stacjonarna w obudowie hermetycznej
- Kamera TV zewnętrzna na głowicy uchylno-obrotowej
- Kamera TV stacjonarna w obudowie kopułkowej wandaloodpornej
- Kamera TV szybkoobrotowa typ Speed Dome
- M Monitor LCD
- KS Klawiatura sterująca
- Mikrofon kierunkowy
- Mikrofon w obudowie z oddzielnym wzmacniaczem
- Mikrofon dookólny powierzchniowy
- SZ Szafka zasilaczy 230VAC/24VDC
- STr Szafka transformatorów 230VAC/24VAC
- Głośnik 200W/100V
- Głośnik sferyczny
- Głośnik sufitowy szerokopasmowy
- Głośnik sufitowy
- Głośnik monitor aktywny
- Projektor dźwięku
- Głośnik tubowy
- Pulpit mikrofonowy
- Regulator głośności
- Korytko kablowe szer. 100 mm
- Trasa kablowa w rurce lub korytku szer. 50mm
- Kanał kablowy
- Szafa na aparaturę teleinformatyczną i TV lub nagłaśniającą

spak
STUDIO PROJEKTOWE ANNY KASPRZYK
02-028 Warszawa, ul. Mikołajska 23 tel/fax 644 88 81
e-mail: spak@spak.com.pl www.spak.com.pl

Projektant: mgr inż. Jan KUCHTA, inż. Bolesław KUSIAK, nr upr. 1759/99/U

Sprawdzający: mgr inż. Robert GORZKIEWICZ, nr upr.: Maz/0298/PWOE/04

Branża: INSTALACJE NAGŁOŚNIENIA I MONITORINGU

PROJEKT WYKONAWCZY

Temat: PRZEBUDOWA STADIONU PIEKARSKIEGO PRZY UL. OLIMPIJSKIEJ W GDYNI TRYBUNA VIP TOM II, Rozdział 3 IT-AV

Zawartość: PLAN INSTALACJI NAGŁOŚNIENIA I MONITORINGU RZUT PRZYZIEMIA

Skala	Data	Nr Rys.	Rys.
1:100	03/2009	W-T-IT-AV-4682	01